






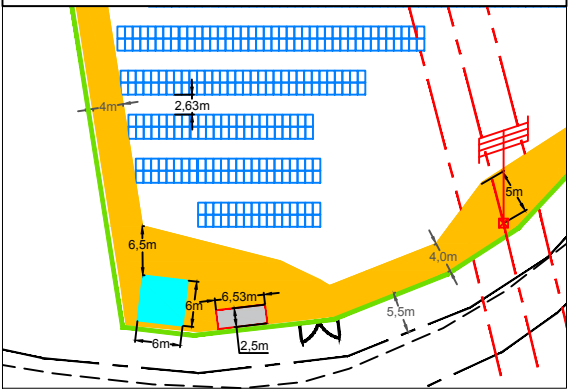

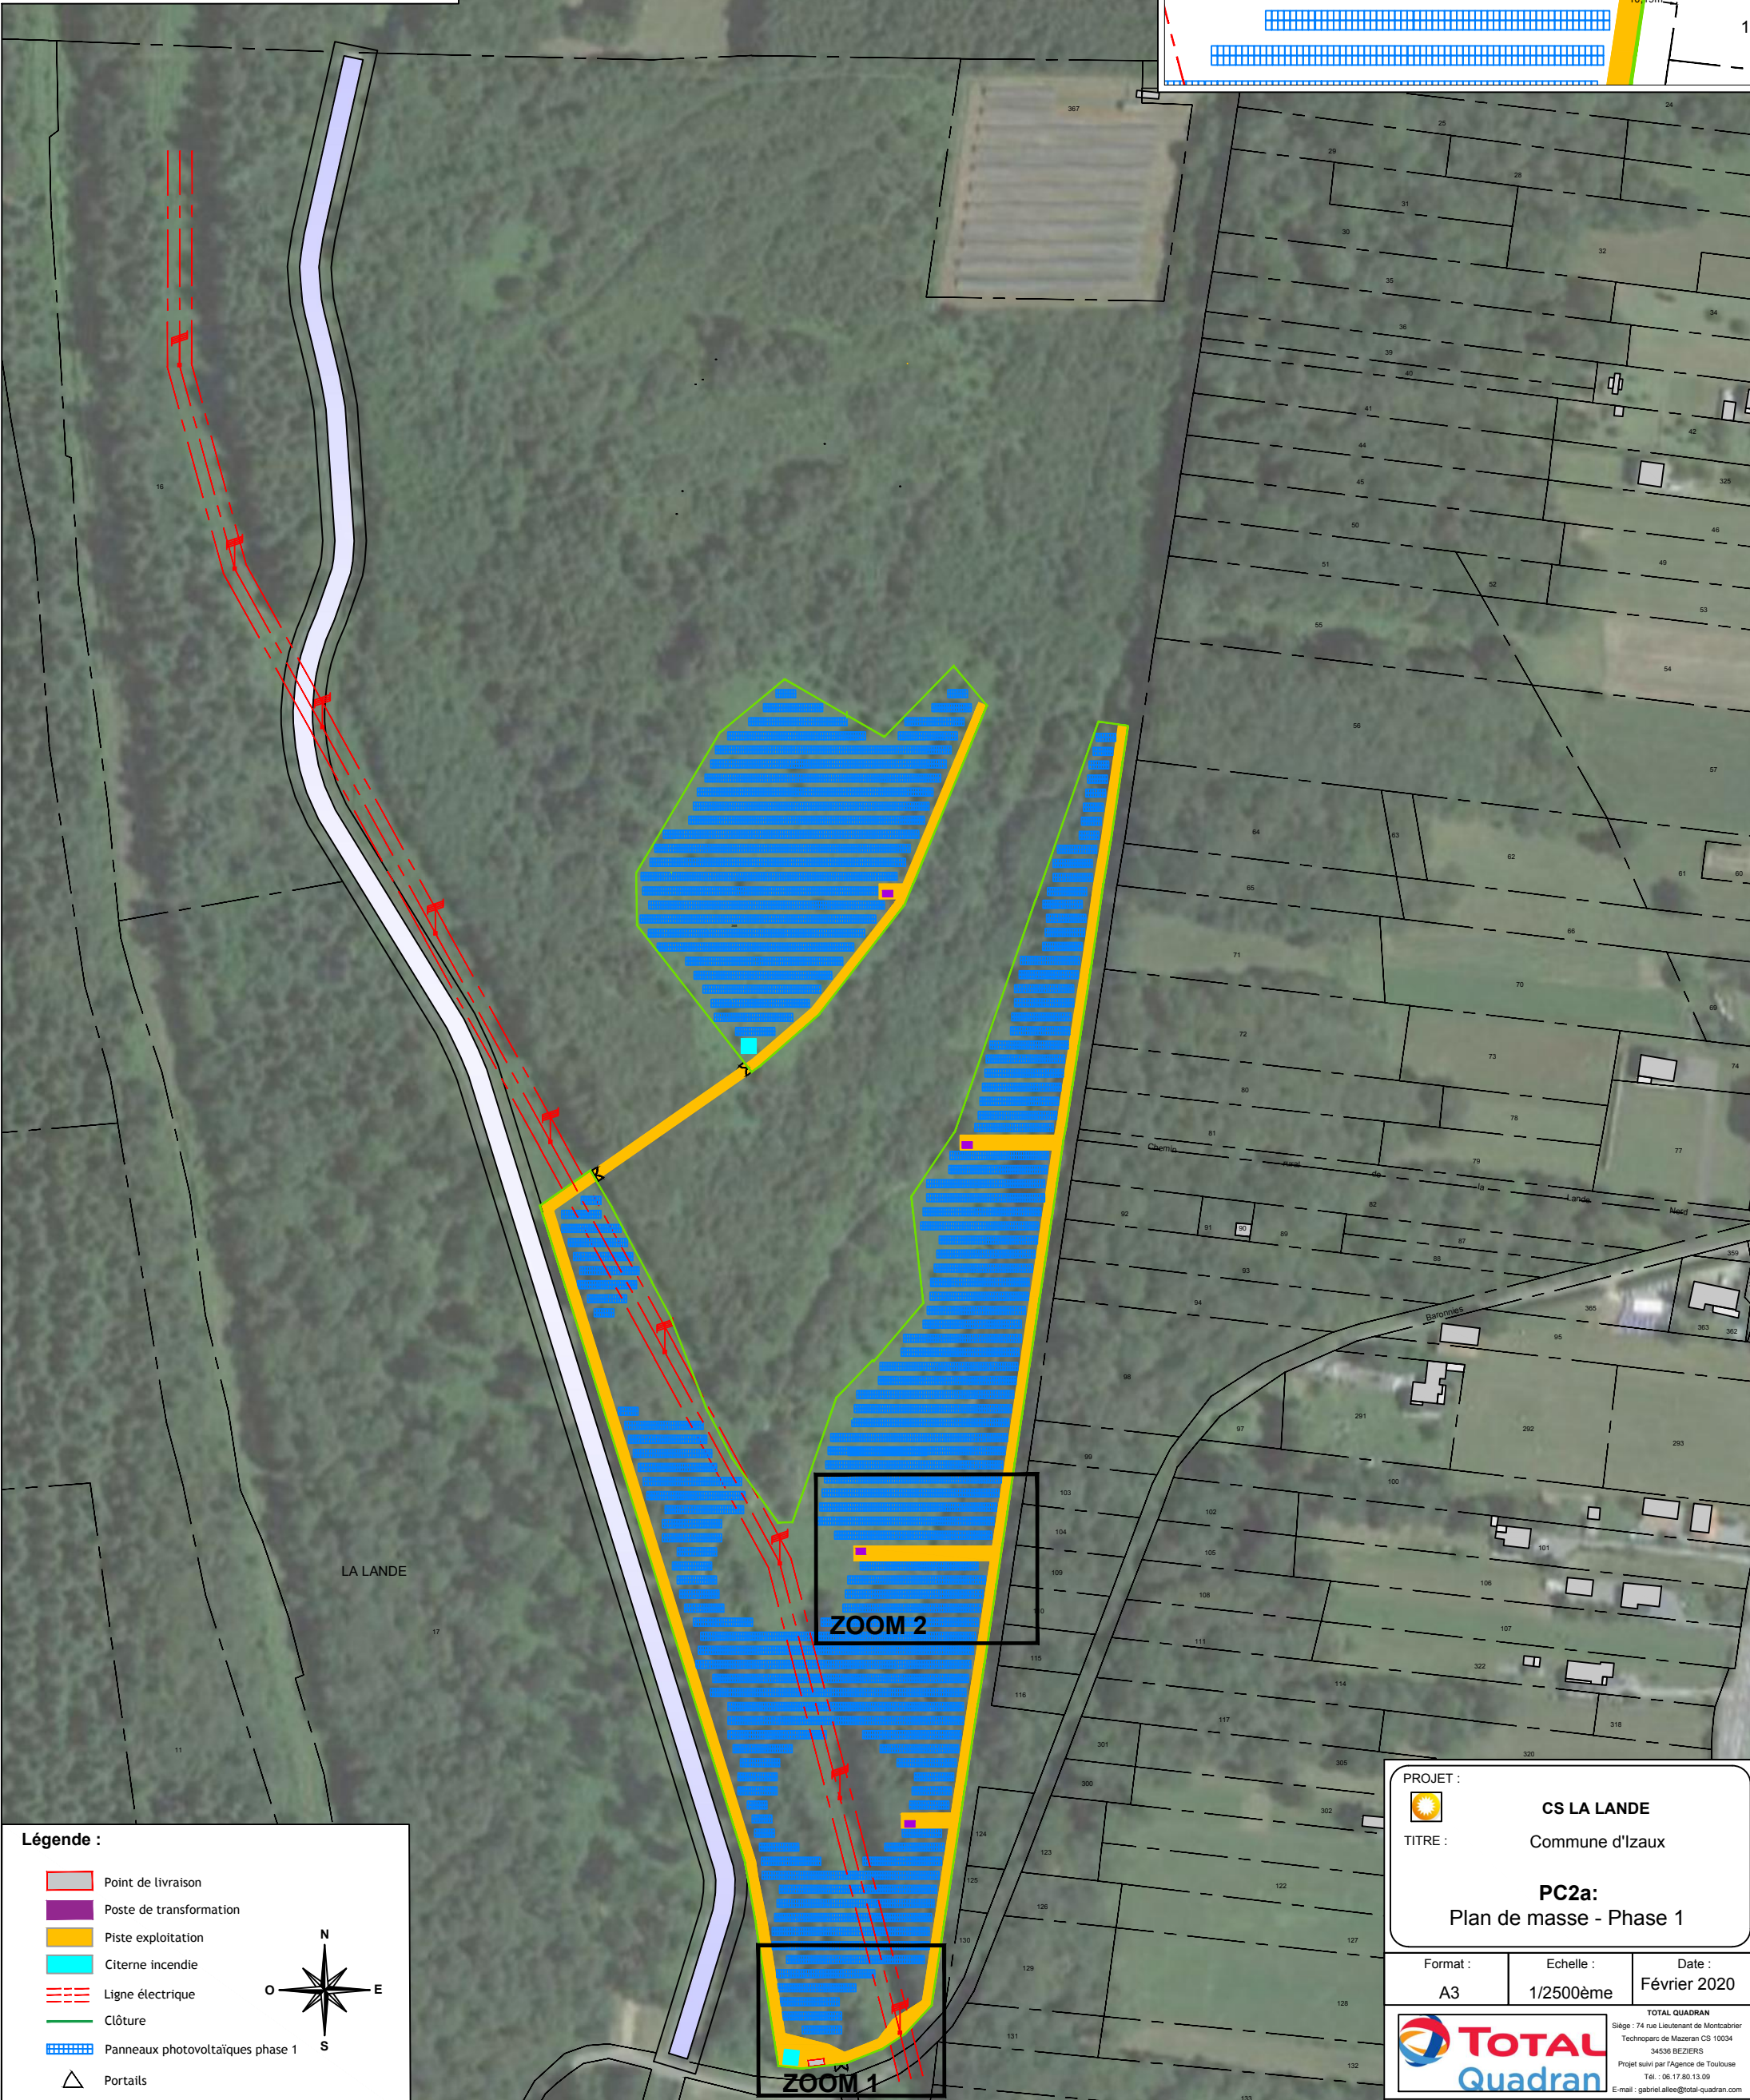

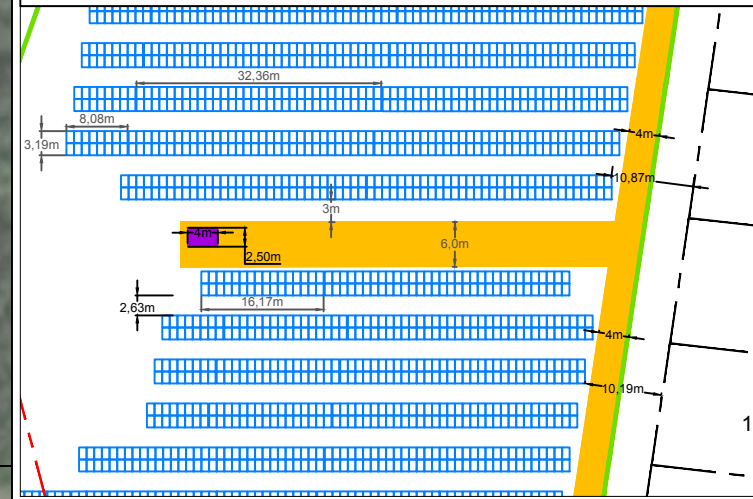

### ZOOM 1 (Echelle 1/1000e)




### ZOOM 2 (Echelle 1/750e)




#### Légende :

-  Point de livraison
-  Poste de transformation
-  Piste exploitation
-  Citerne incendie
-  Ligne électrique
-  Clôture
-  Panneaux photovoltaïques phase 1
-  Portails

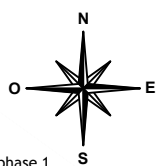

ZOOM 2

ZOOM 1

<b>PROJET :</b>  <b>CS LA LANDE</b>		
<b>TITRE :</b> Commune d'Izaux		
<b>PC2a:</b> Plan de masse - Phase 1		
Format :	Echelle :	Date :
A3	1/2500ème	Février 2020
		TOTAL QUADRAN Siège : 74 rue Lieutenant de Montcabrier Technoparc de Mazeran CS 10034 34536 BEZIERS Projet suivi par l'Agence de Toulouse Tél. : 06.17.80.13.09 E-mail : gabriel.alle@total-quadrان.com
Ce plan est la propriété de Total Quadran. Il ne peut être reproduit sans son autorisation.		