

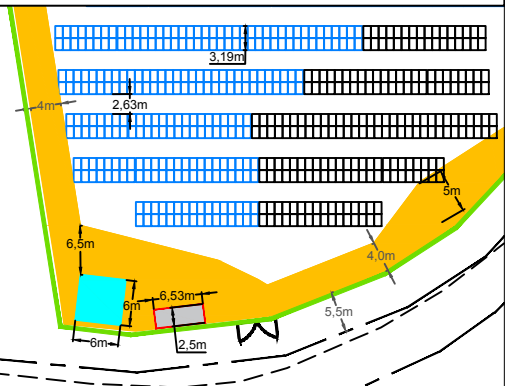


ZOOM 1 (Echelle 1/1000e)

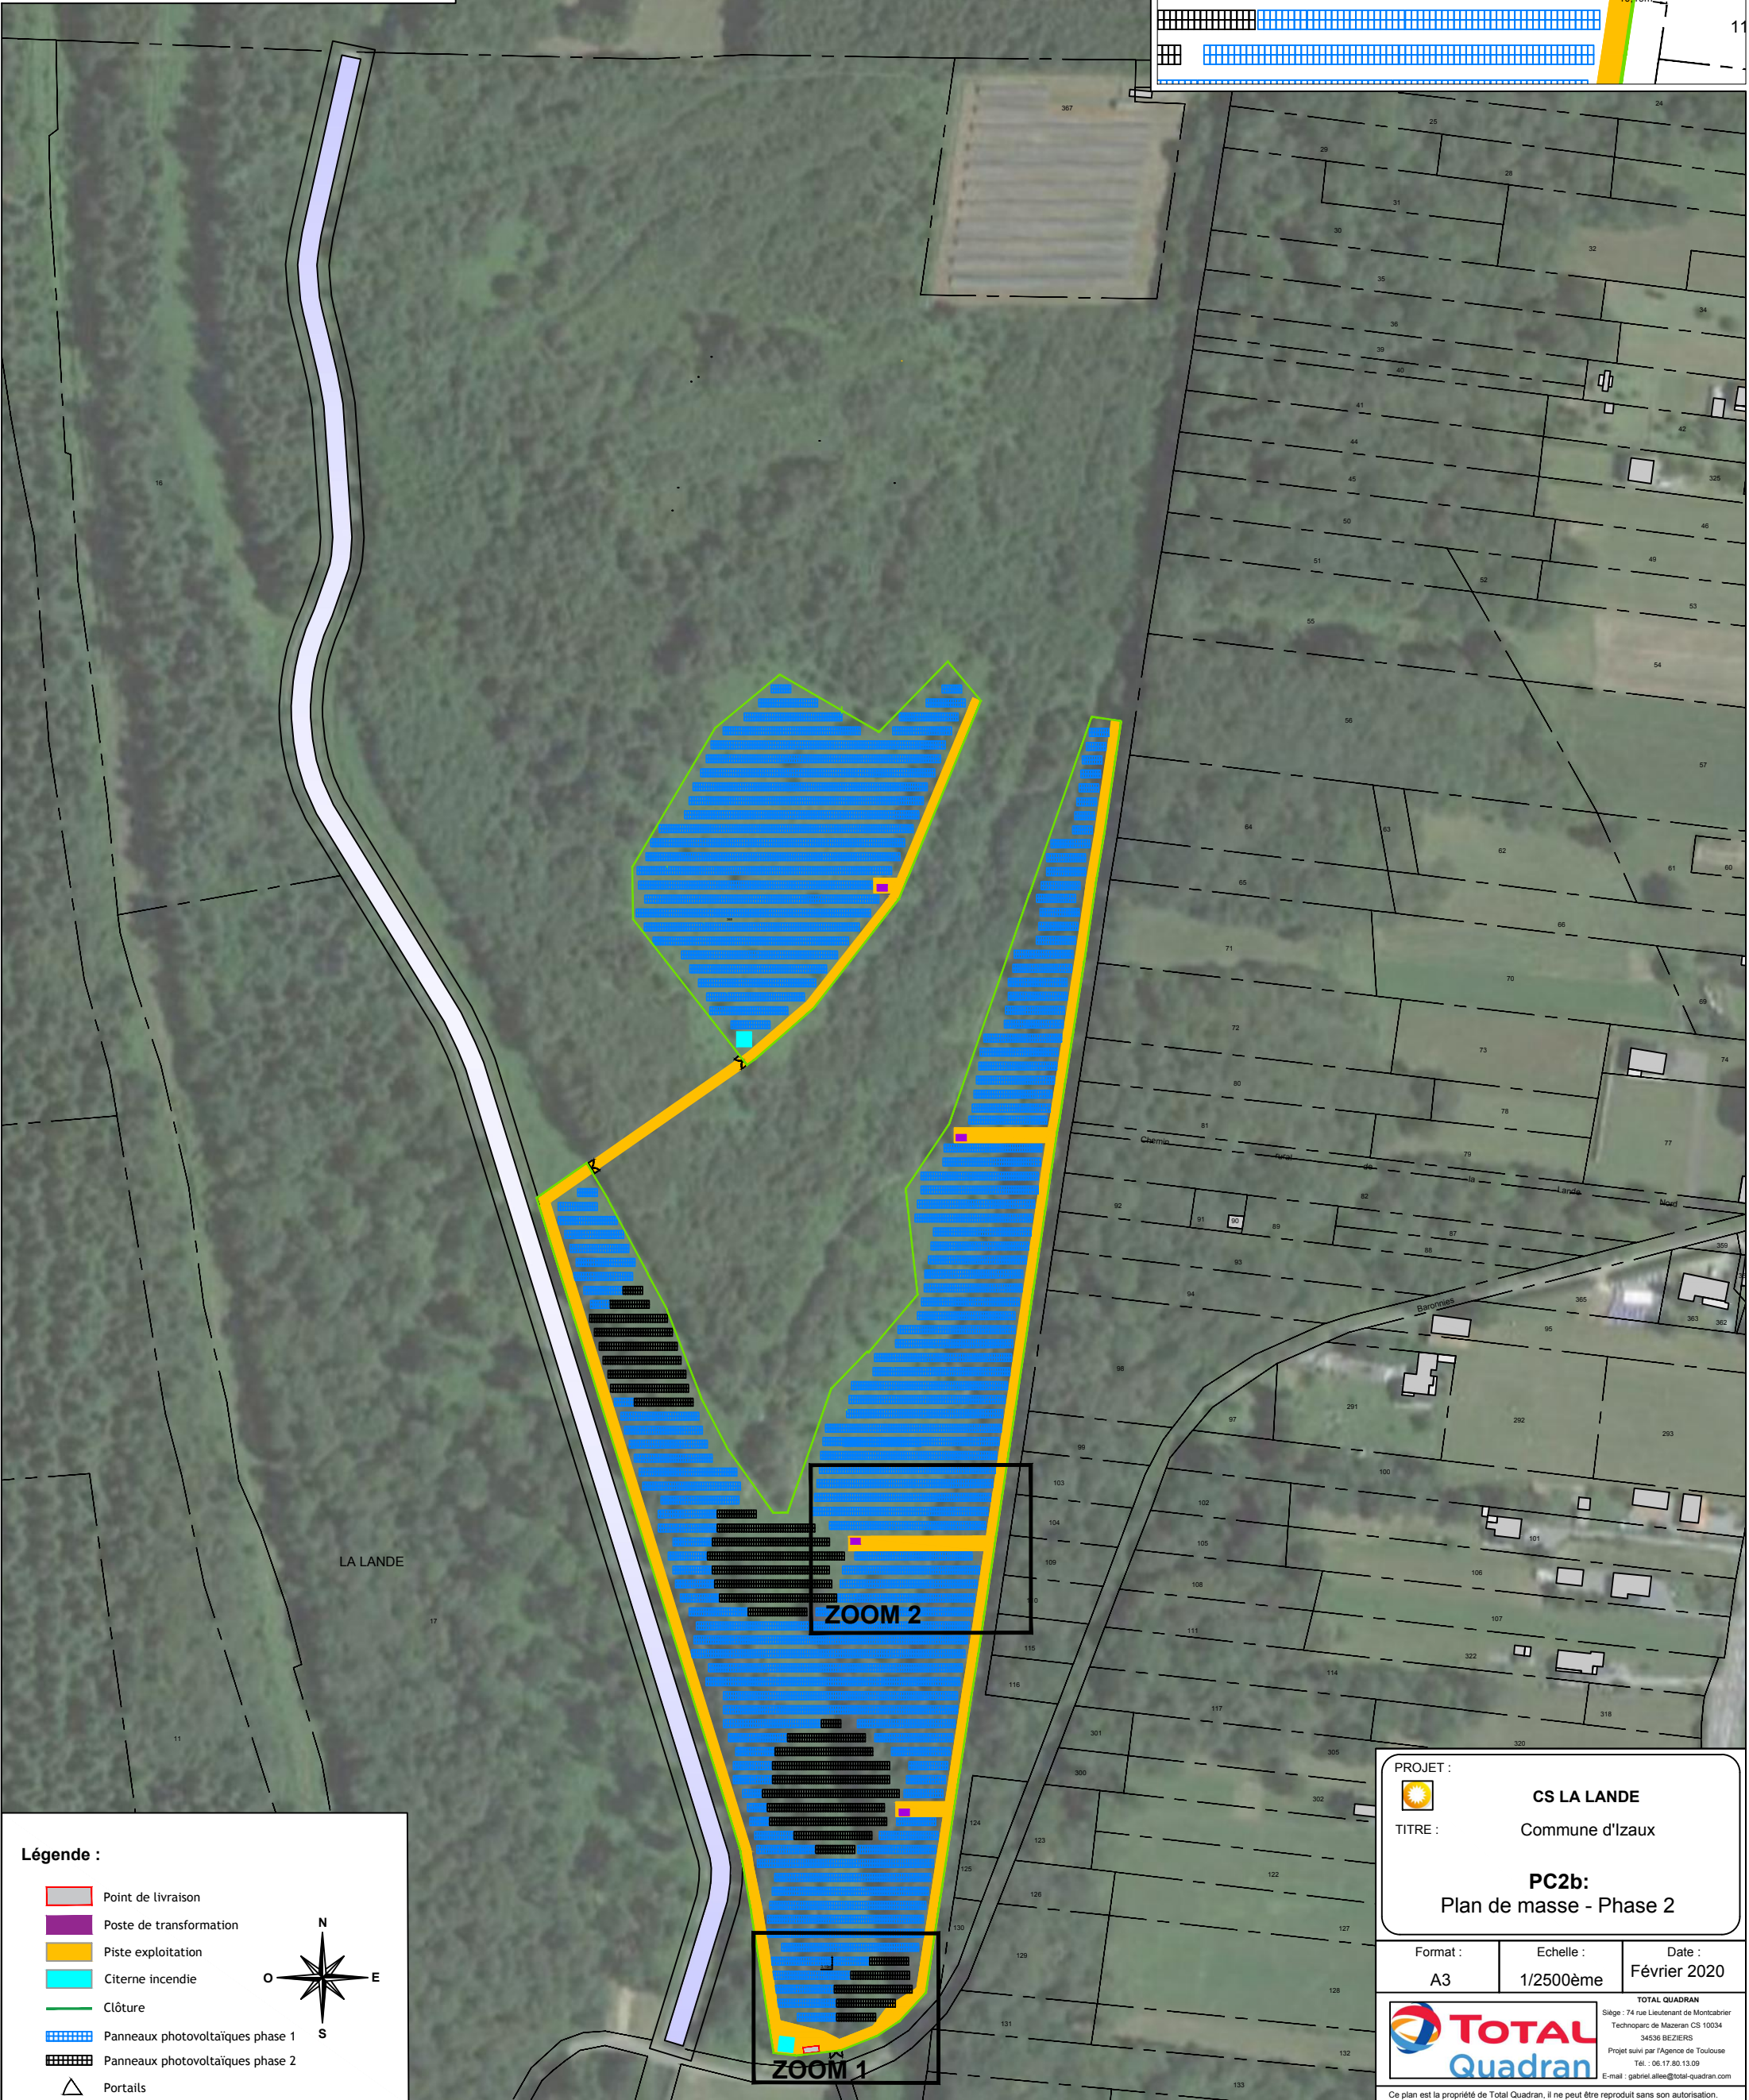

ZOOM 2 (Echelle 1/750e)

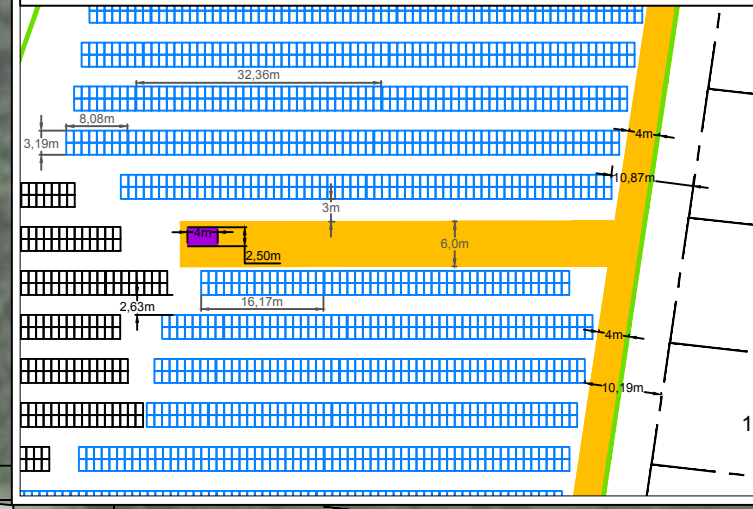

Légende :

- Point de livraison
- Poste de transformation
- Piste exploitation
- Citerne incendie
- Clôture
- Panneaux photovoltaïques phase 1
- Panneaux photovoltaïques phase 2
- Portails



PROJET : **CS LA LANDE**
 TITRE : Commune d'Izaux
PC2b:
 Plan de masse - Phase 2

Format : A3	Echelle : 1/2500ème	Date : Février 2020
----------------	------------------------	------------------------

TOTAL Quadran
 Siège : 74 rue Lieutenant de Montcabrier
 Technoparc de Mazeran CS 10034
 34536 BEZIERS
 Projet suivi par l'Agence de Toulouse
 Tél. : 06.17.80.13.09
 E-mail : gabriel.allee@total-quadrans.com

Ce plan est la propriété de Total Quadran, il ne peut être reproduit sans son autorisation.