



ZOOM 1 (Echelle 1/1000e)

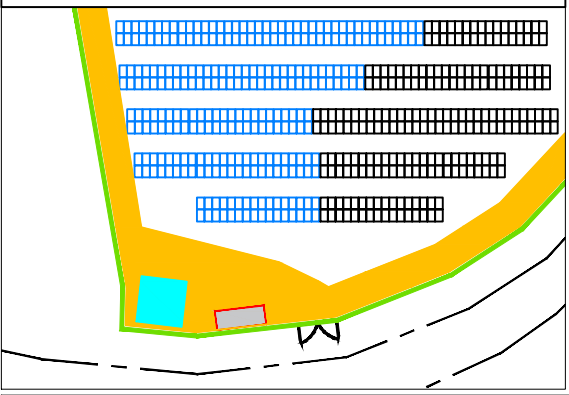

ZOOM 2 (Echelle 1/750e)

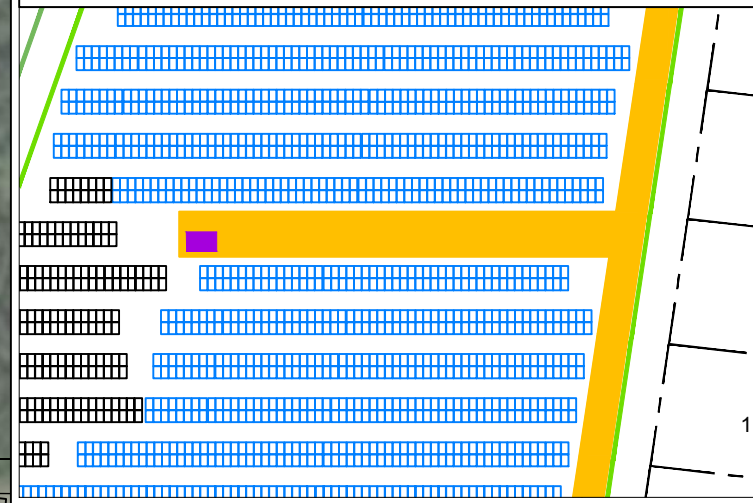

Espacement de 5m
entre la zone humide
et la nouvelle clôture


LA LANDE

ZOOM 2

ZOOM 1

Légende :

-  Point de livraison
-  Poste de transformation
-  Piste exploitation
-  Citerne incendie
-  Ligne électrique
-  Clôture version 1
-  Nouvelle clôture
-  Panneaux photovoltaïques - Phase 1
-  Panneaux photovoltaïques - Phase 2
- Portails

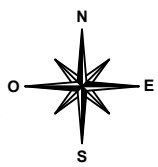

PROJET :



CS LA LANDE

TITRE :

Commune d'Izaux

PC2a:
Plan de masse

Format :

A3

Echelle :

1/2500ème

Date :

Septembre 2020



TOTAL QUADRAN
Siège : 74 rue Lieutenant de Montcabrier
Technoparc de Mazeran CS 10034
34500 BEZIERS cedex
Contact de l'Agence de Toulouse :
Tél : 06.17.80.13.09
E-mail : gabriel.allee@total-quadrان.com

Ce plan est la propriété de Total Quadran. Il ne peut être reproduit sans son autorisation.