

NOTA : Aucun réseau existant

2632.02 NGF

2625.30 NGF

2625.25 NGF

2632.11 NGF

2632.02 NGF

2632.02 NGF

Mur de soutènement


LE PRESIDENT,

Jean-Louis CAZAUBON

360° - 1, bd Bonrepos - 31003 TOULOUSE - Tel: 05 62 73 74 60
 Sarl d'architecture au capital de 24 000 € - n° ordre: 502917

INDICE	DATE	MEMO REVISION

Plan de masse
Etat des Lieux

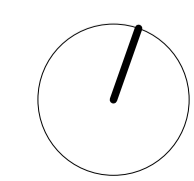

NUMERO:	EMETTEUR:	ECHELLE:
PC2-0	360°	1 : 100
PROJET:	PHASE:	DATE:
2102	PC	12/2023

Hôtellerie des Laquets


Maitrise d'ouvrage:
Syndicat mixte Pic du Midi
Rue P. Lamy de la Chappelle
65200 LA MONGIE -
BAGNERES DE BIGORRE
Tel.: 05 62 71 73 53
Mail: marches@picdumidi.com

Architecture (Mandataire):
360°
1, bd Bonrepos
31000 TOULOUSE
Tel.: 05 62 73 74 60
Mail: agence@360archi.com

Ingenierie Structures:
TERRELL
35/37, rue Lancefoc
31000 TOULOUSE
Tel.: 05 61 22 05 00
Mail: toulouse@terreilgroup.net

Ingenierie Fluides:
ECOZIMUT
5, rue Saint Pantaléon
31000 TOULOUSE
Tel.: 05 82 95 20 90
Mail: contact@ecozimut.com

Ingenierie Acoustique:
DELHOM ACOUSTIQUE
ZA de Tourneris - Lot 1
31470 Bonrepos / Aussonnelle
Tel.: 05 61 91 64 90
Mail: contact@acoustique-delhom.com

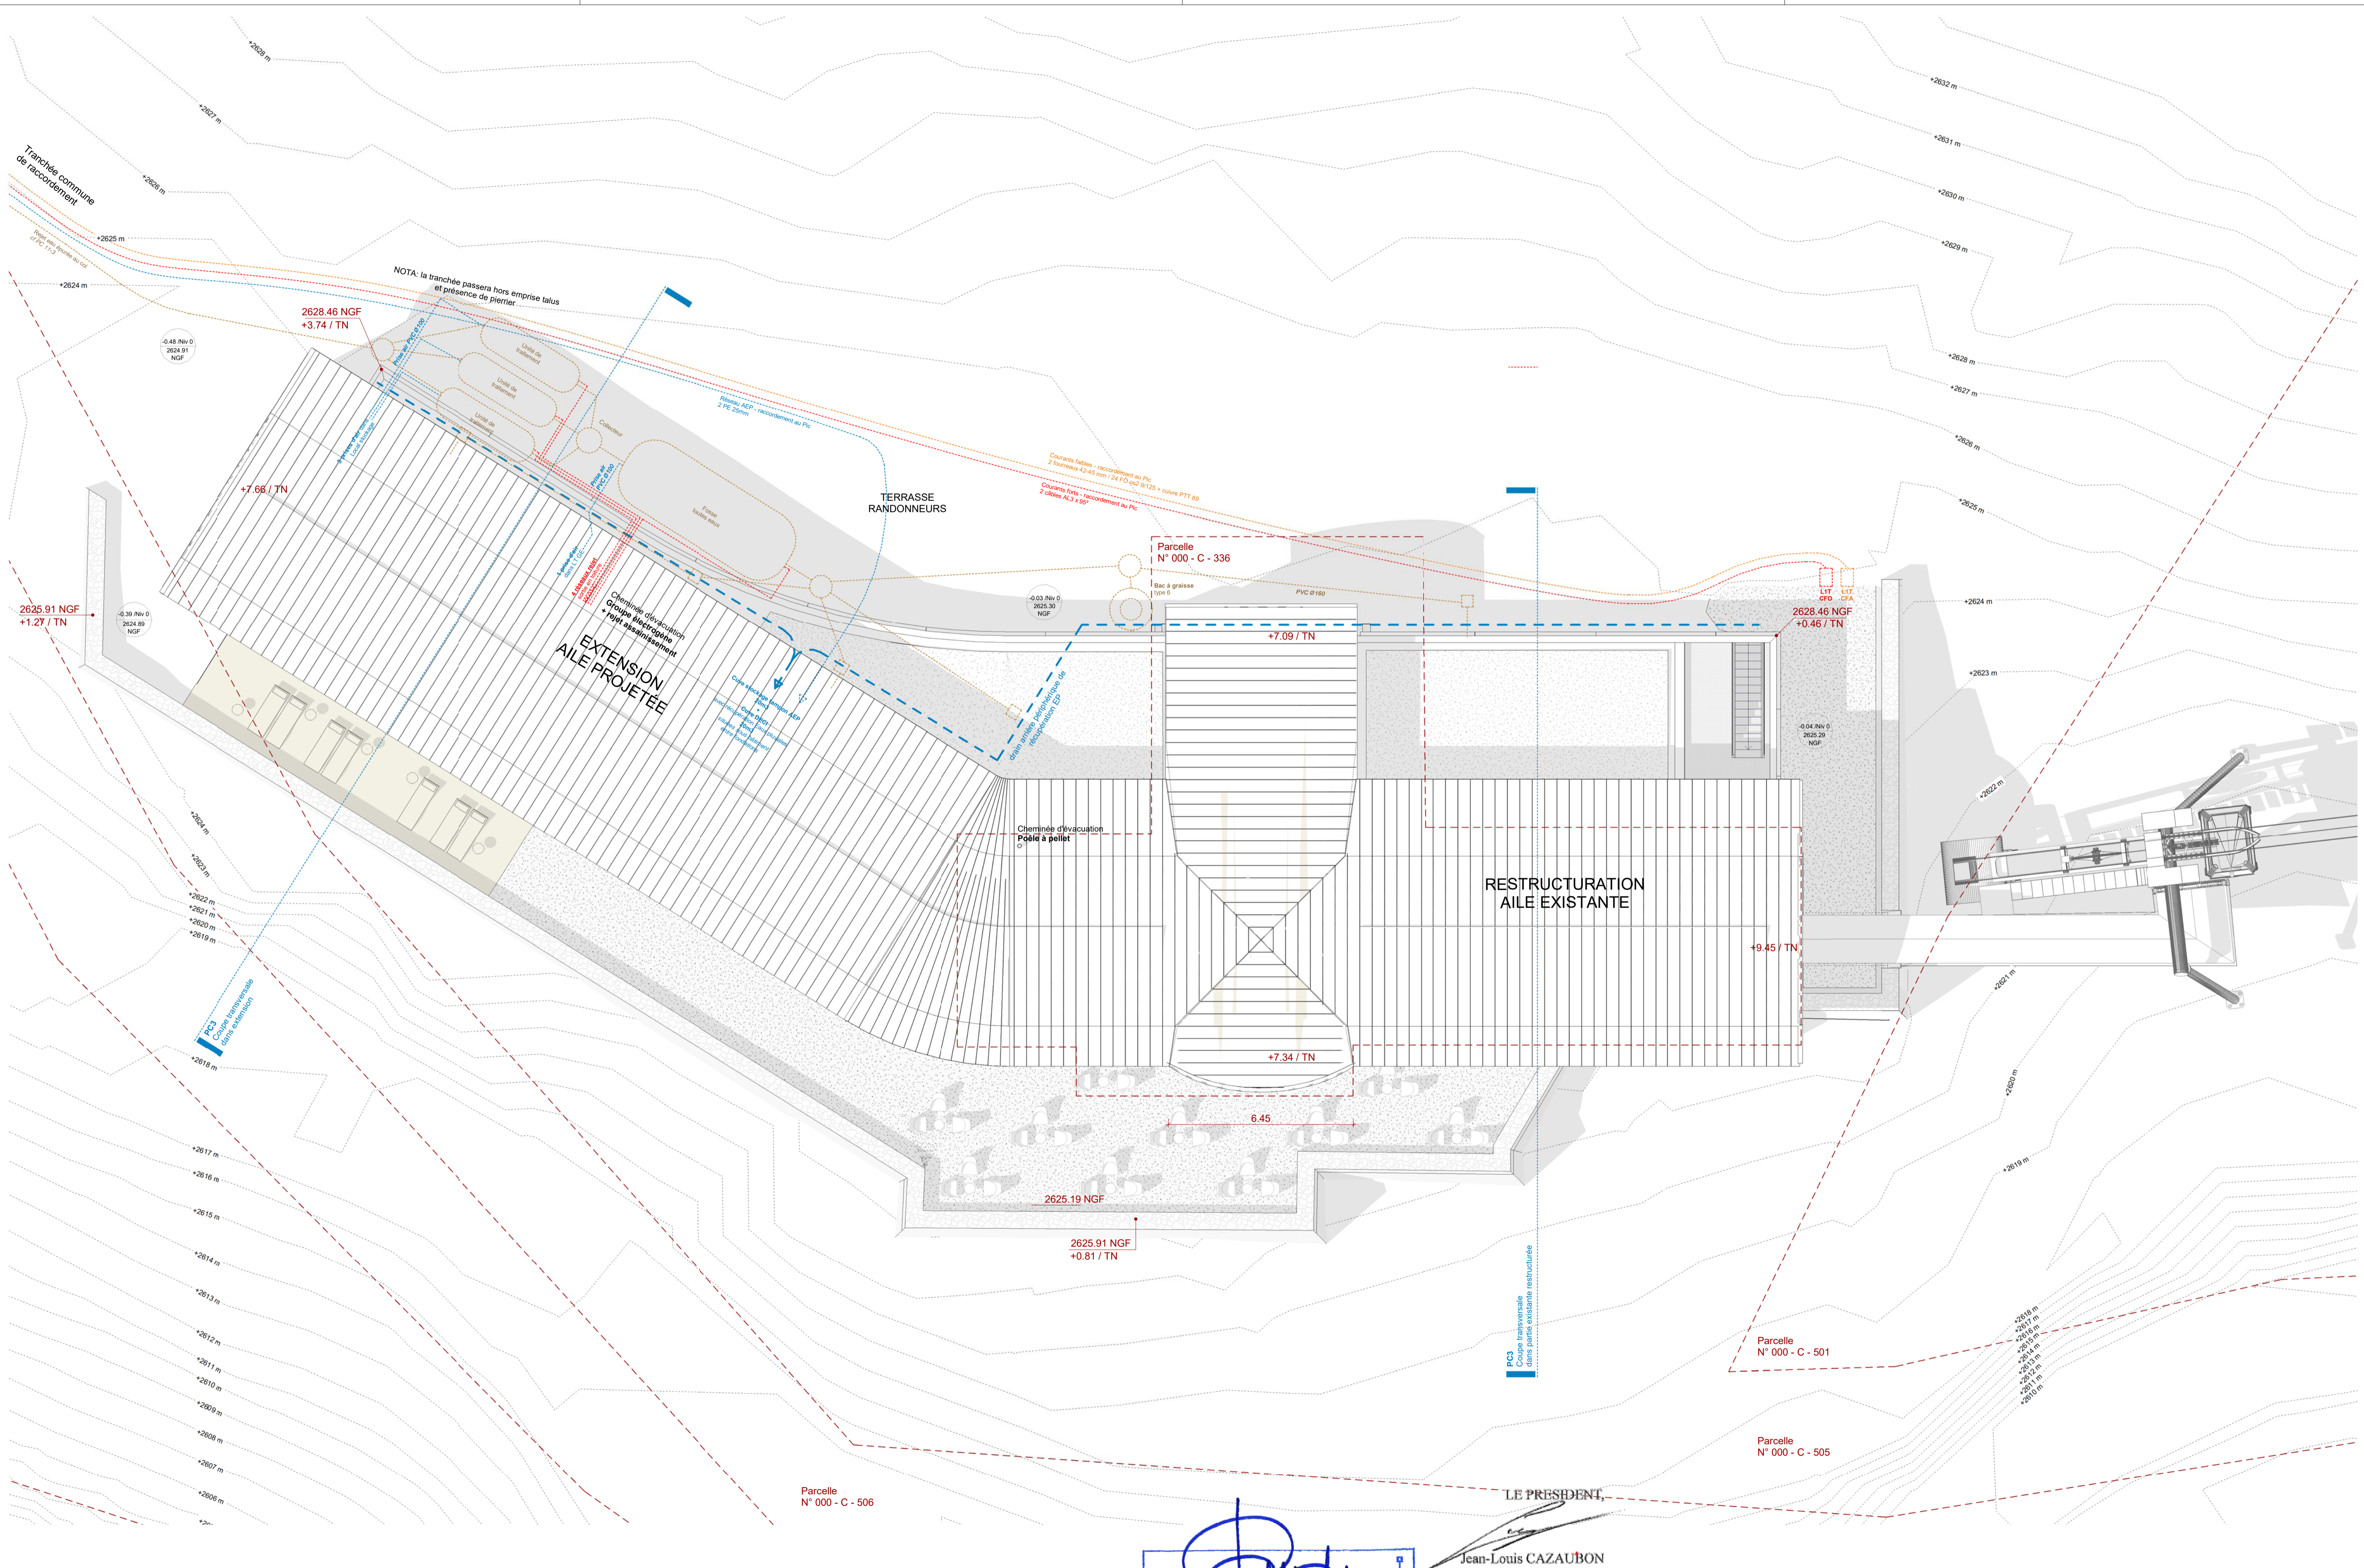

Hôtellerie des Laquets


Maitrise d'ouvrage:
Syndicat mixte Pic du Midi
 Rue P. Lamy de la Chapelle
 65200 LA MONGIE -
 BAGNERES DE BIGORRE
 Tel.: 05 62 71 73 53
 Mail: marches@picdumidi.com

Architecture (Mandataire):
360°
 1, bd Bonrepos
 31000 TOULOUSE
 Tel.: 05 62 73 74 60
 Mail: agence@360archi.com

Ingenierie Structures:
TERRELL
 35/37, rue Lancelot
 31000 TOULOUSE
 Tel.: 05 61 22 05 00
 Mail: toulouse@terrellgroup.net

Ingenierie Fluides:
ECOZIMUT
 5, rue Saint Pantaléon
 31000 TOULOUSE
 Tel.: 05 82 95 20 90
 Mail: contact@ecozimut.com


Ingenierie Acoustique:
DELHOM ACOUSTIQUE
 ZA de Tourneris - Lot 1
 31470 Bonrepos / Aussonnelle
 Tel.: 05 61 91 64 90
 Mail: contact@acoustique-delhom.com

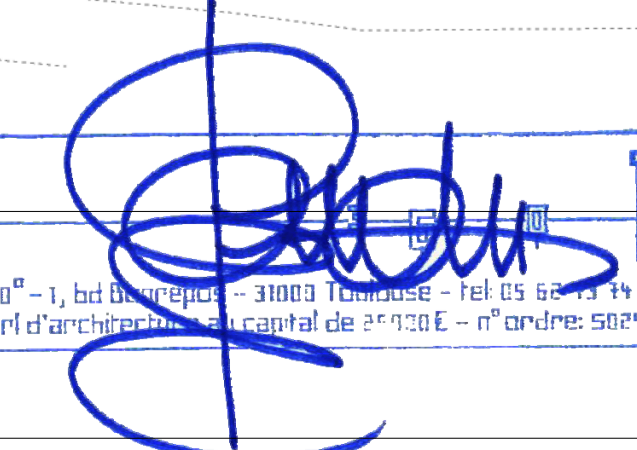
 360° - 1, bd Bonrepos - 31000 TOULOUSE - Tel: 05 62 73 74 60
 Siret d'architecture: 514201000 - Siret de 314201000 - n° ordre: 502917


LE PRESIDENT,
 Jean-Louis CAZAUBON

INDICE	DATE	MEMO REVISION

Plan de masse et réseaux

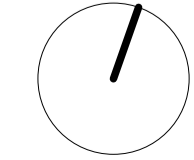

NUMERO:	EMETTEUR:	ECHELLE:
PC2	360°	1 : 100
PROJET:	PHASE:	DATE:
2102	PC	12/2023

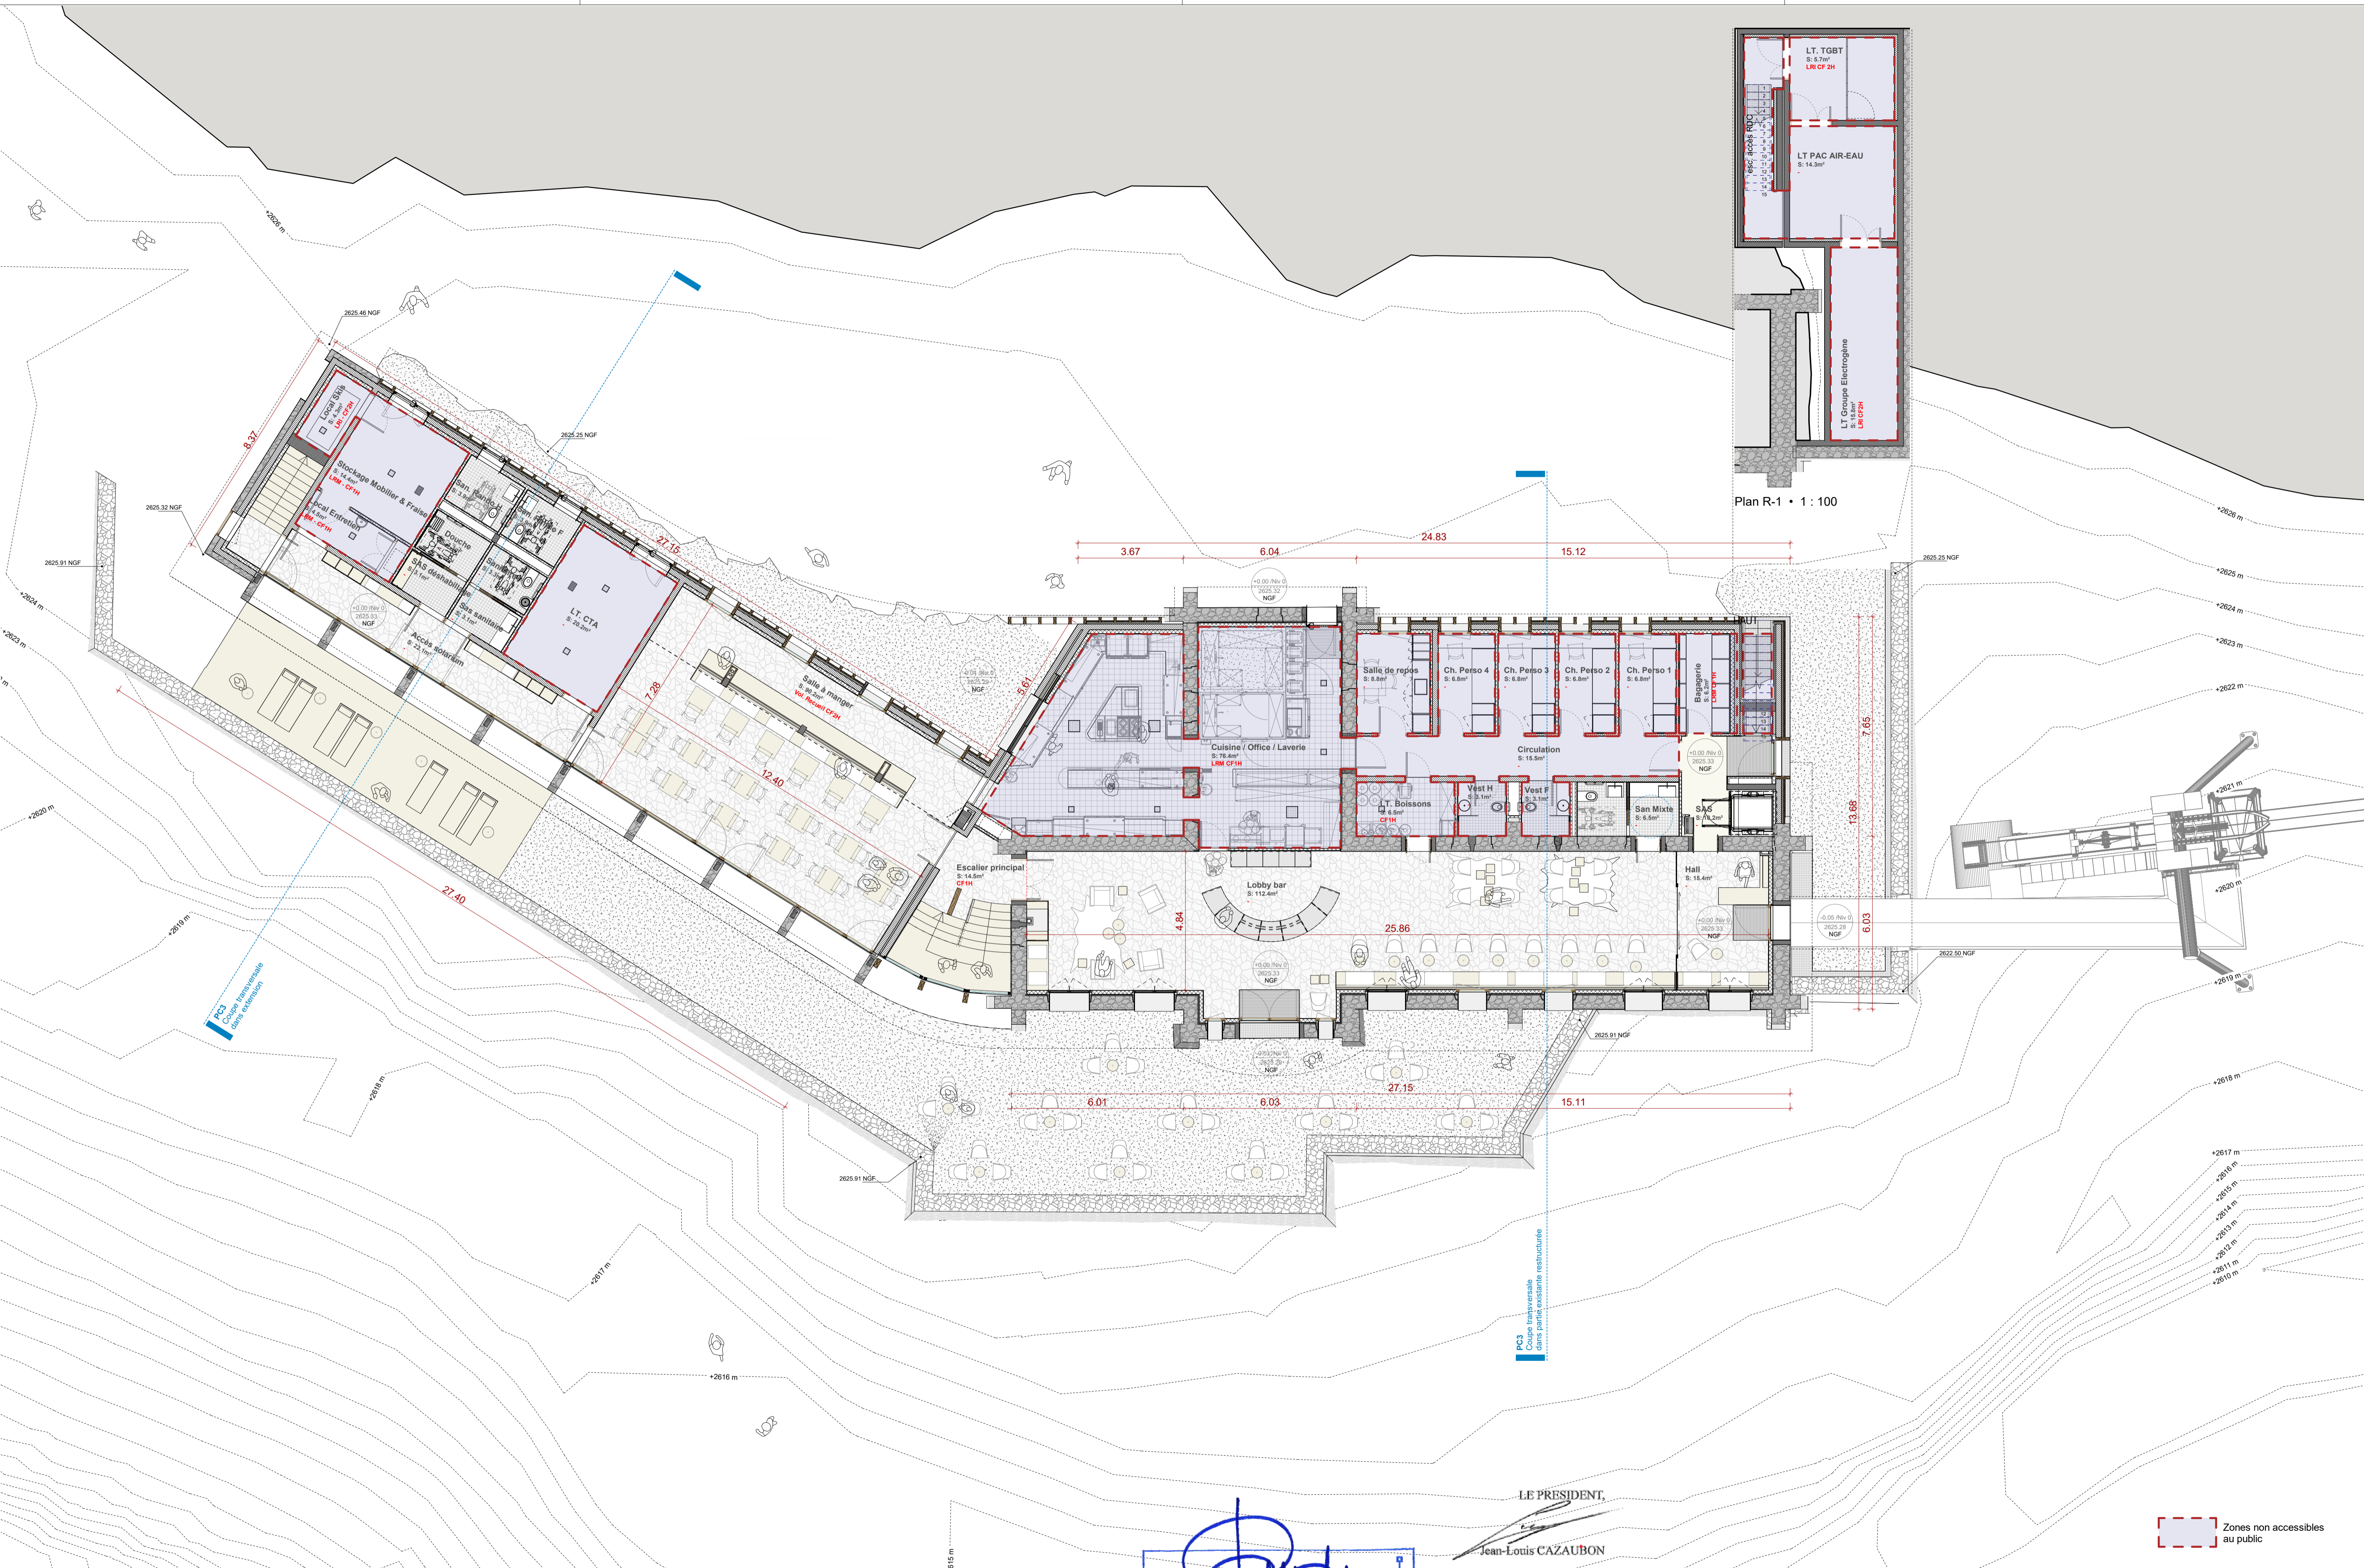


Plan R-1 • 1 : 100

LE PRÉSIDENT,
Jean-Louis CAZAUBON

[Signature]
360° - 1, bd Bonrepos - 31000 TOULOUSE - Tél: 05 61 91 64 90
Sarl d'architecture - Capital de 2420€ - n° ordre: 502917

INDICE	DATE	MEMO REVISION
A0	02/2023	Diffusion initiale
A1	02/2023	Suite synthèse avec BC - RICT

Plan RDC & R-1

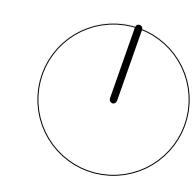

NUMERO:	EMETTEUR:	ECHELLE:
PC2-A	360°	1 : 100
PROJET:	PHASE:	DATE:
2102	PC	12/2023

Hôtellerie des Laquets


Maitrise d'ouvrage:
Syndicat mixte Pic du Midi
Rue P. Lamy de la Chapelle
65200 LA MONGIE -
BAGNERES DE BIGORRE
Tel.: 05 62 71 73 53
Mail: marches@picdumidi.com

Architecture (Mandataire):
360°
1, bd Bonrepos
31000 TOULOUSE
Tel.: 05 62 73 74 60
Mail: agence@360archi.com

Ingenierie Structures:
TERRELL
35/37, rue Lancelot
31000 TOULOUSE
Tel.: 05 61 22 05 00
Mail: toulouse@terrellgroup.net

Ingenierie Fluides:
ECOZIMUT
5, rue Saint Pantaléon
31000 TOULOUSE
Tel.: 05 82 95 20 90
Mail: contact@ecozimut.com

Ingenierie Acoustique:
DELHOM ACOUSTIQUE
ZA de Tourneris - Lot 1
31470 Bonrepos / Aussonnelle
Tel.: 05 61 91 64 90
Mail: contact@acoustique-delhom.com

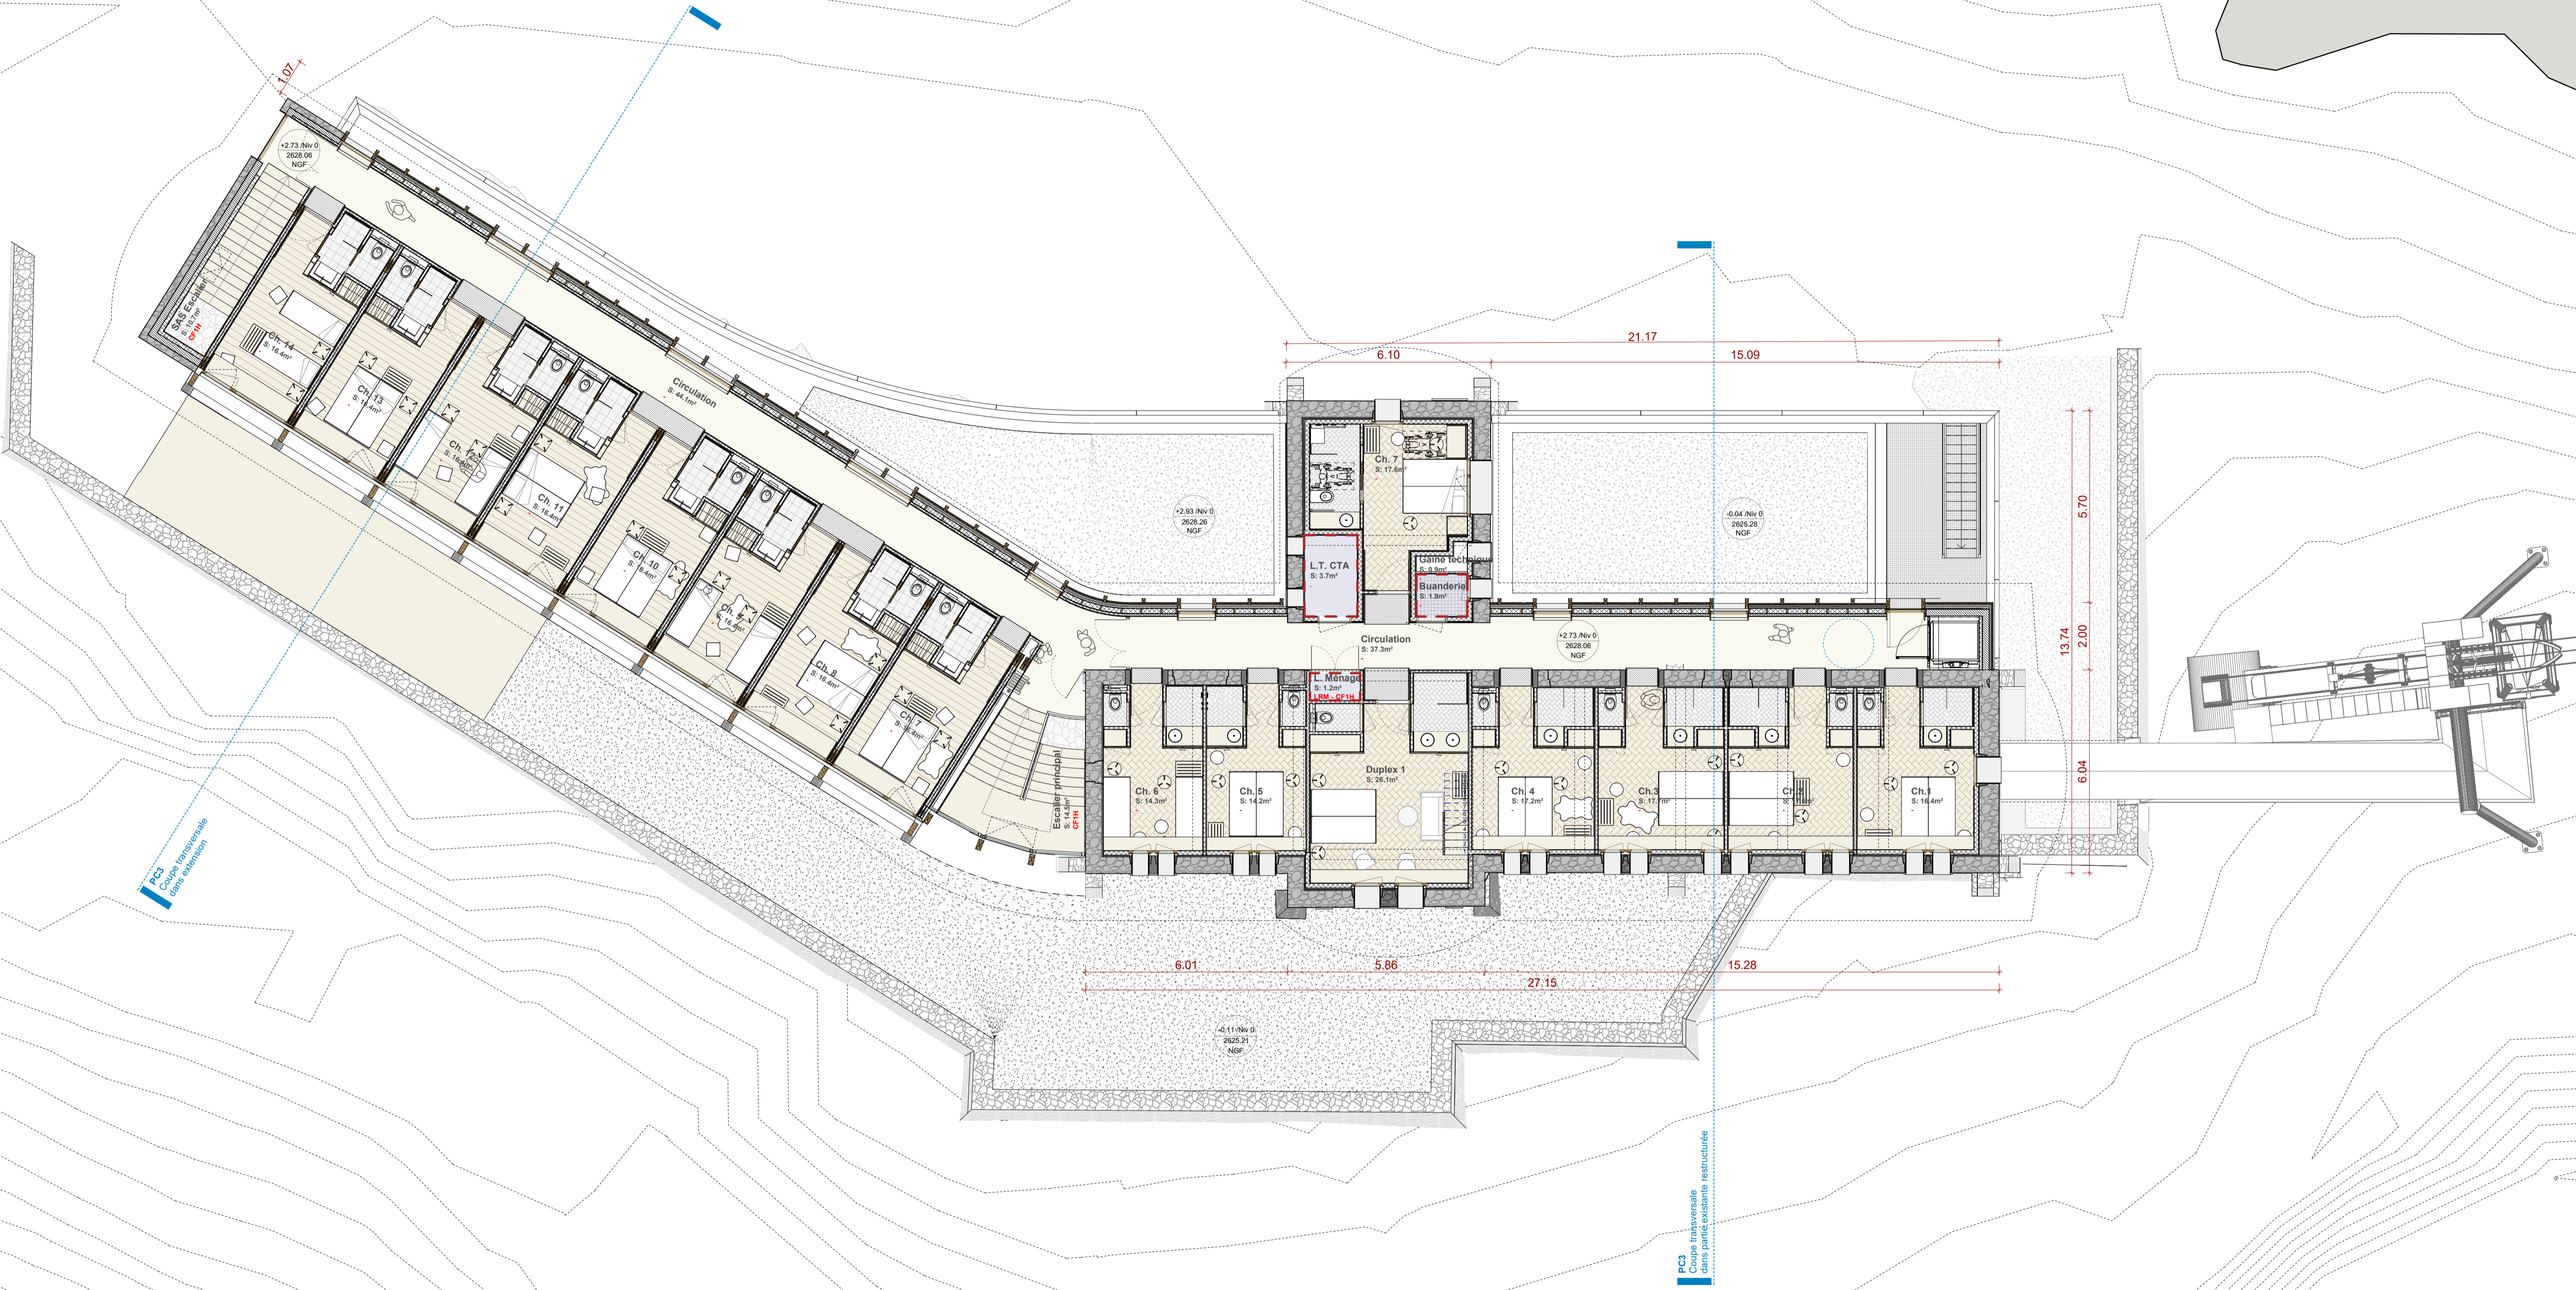


LE PRESIDENT,
Jean-Louis CAZAUBON

[Signature]
360° - 1, bd Bonrepos - 31003 Toulouse - Tél: 05 62 73 74 60
Sarl d'architecture - Capital de 2420€ - n° ordre: 502917

INDICE	DATE	MEMO REVISION

Plan R+1

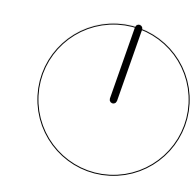

 Locaux non accessibles au public

Hôtellerie des Laquets

Maitrise d'ouvrage:
Syndicat mixte Pic du Midi
Rue P. Lamy de la Chapelle
65200 LA MONGIE -
BAGNERES DE BIGORRE
Tel.: 05 62 71 73 53
Mail: marches@picdumidi.com

Architecture (Mandataire):
360°
1, bd Bonrepos
31000 TOULOUSE
Tel.: 05 62 73 74 60
Mail: agence@360archi.com

Ingenierie Structures:
TERRELL
35/37, rue Lancelon
31000 TOULOUSE
Tel.: 05 61 22 05 00
Mail: toulouse@terrellgroup.net

Ingenierie Fluides:
ECOZIMUT
5, rue Saint Pantaléon
31470 Bonrepos / Aussonnelle
Tel.: 05 61 91 64 90
Mail: contact@ecozimut.com

Ingenierie Acoustique:
DELHOM ACOUSTIQUE
ZA de Tourneris - Lot 1
31470 Bonrepos / Aussonnelle
Tel.: 05 61 91 64 90
Mail: contact@acoustique-delhom.com

NUMERO:	EMETTEUR:	ECHELLE:
PC2-B	360°	1 : 100
PROJET:	PHASE:	DATE:
2102	PC	12/2023



point de vue 01



point de vue 02




point de vue 05



point de vue 03



point de vue 04

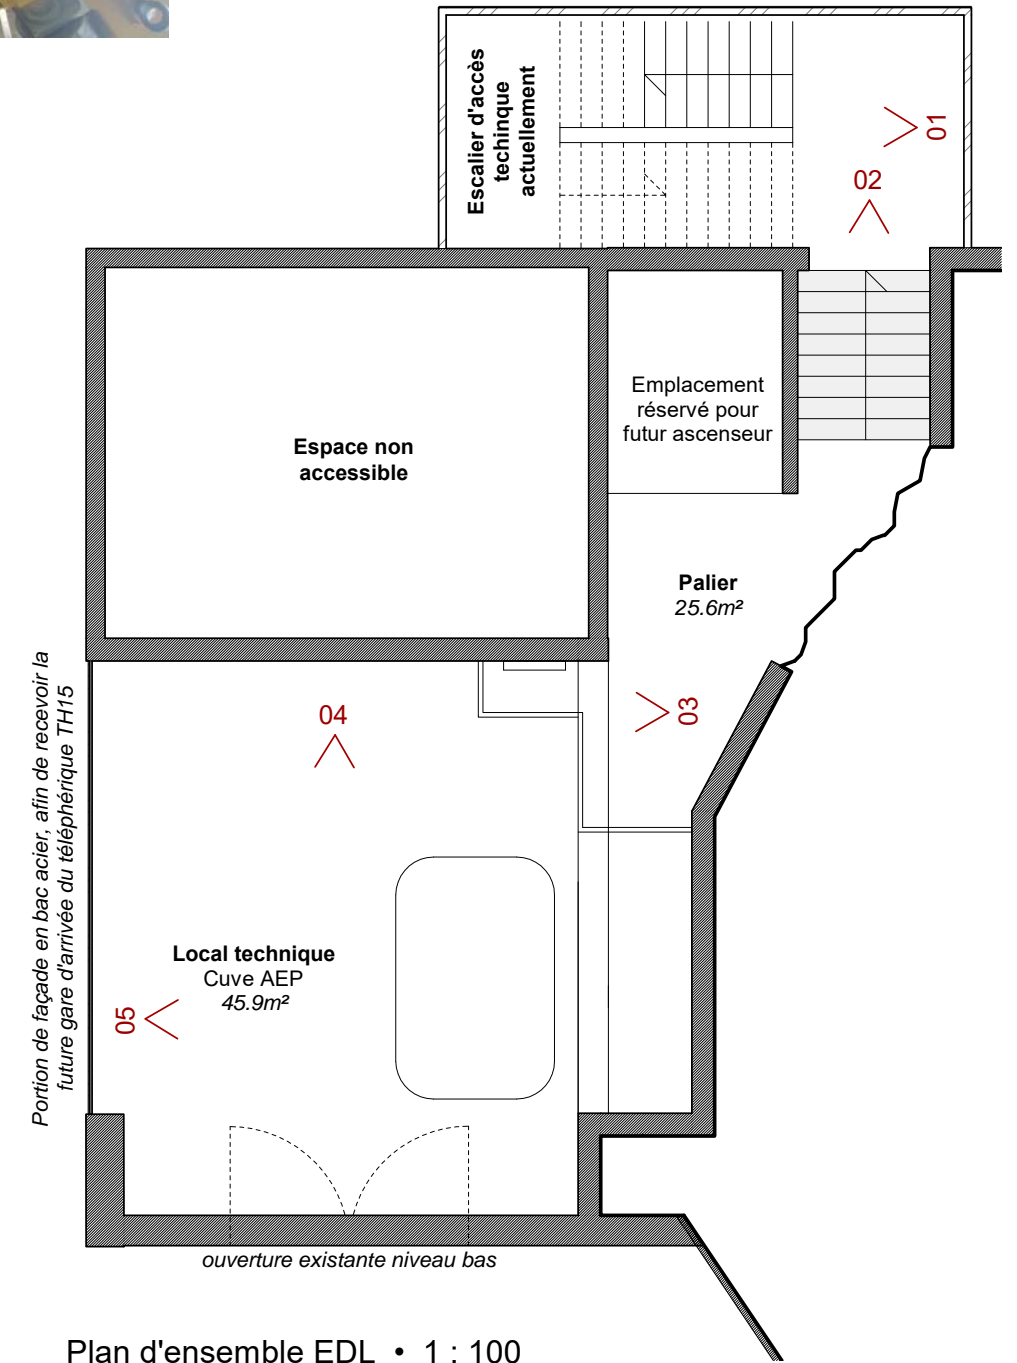

LE PRESIDENT,
Jean-Louis CAZAUBON

Plan d'ensemble EDL • 1 : 100

Hôtellerie des Laquets


Maitrise d'ouvrage:
Syndicat mixte Pic du Midi
Rue P. Lamy de la Chappelle
65200 LA MONGIE -
BAGNERES DE BIGORRE
Tel.: 05 62 71 73 53
Mail: d.soucaze@picdumidi.com

Architecture (Mandataire):
360°
1, bd Bonrepos
31000 TOULOUSE
Tel.: 05 62 73 74 60
Mail: agence@360archi.com

Ingenierie Structures:
TERRELL
35/37, rue Lancefoc
31000 TOULOUSE
Tel.: 05 61 22 05 00
Mail: toulouse@terrellgroup.net


Ingenierie Fluides:
ECOZIMUT
5, rue Saint Pantaléon
31000 TOULOUSE
Tel.: 05 82 95 20 90
Mail: contact@ecozimut.com

Ingenierie Acoustique:
DELHOM ACOUSTIQUE
ZA de Tourneris - Lot 1
31470 Bonrepos / Aussonnelle
Tel.: 05 61 91 64 90
Mail: contact@acoustique-delhom.com

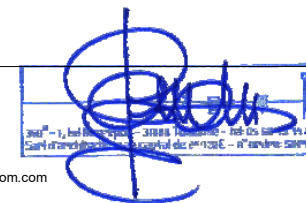


Plan Gare G2
Etat des Lieux

NUMERO: PC2.C	EMETTEUR: 360°	ECHELLE: 1 : 100
PROJET: 2102	PHASE: PC	DATE: 12/2023

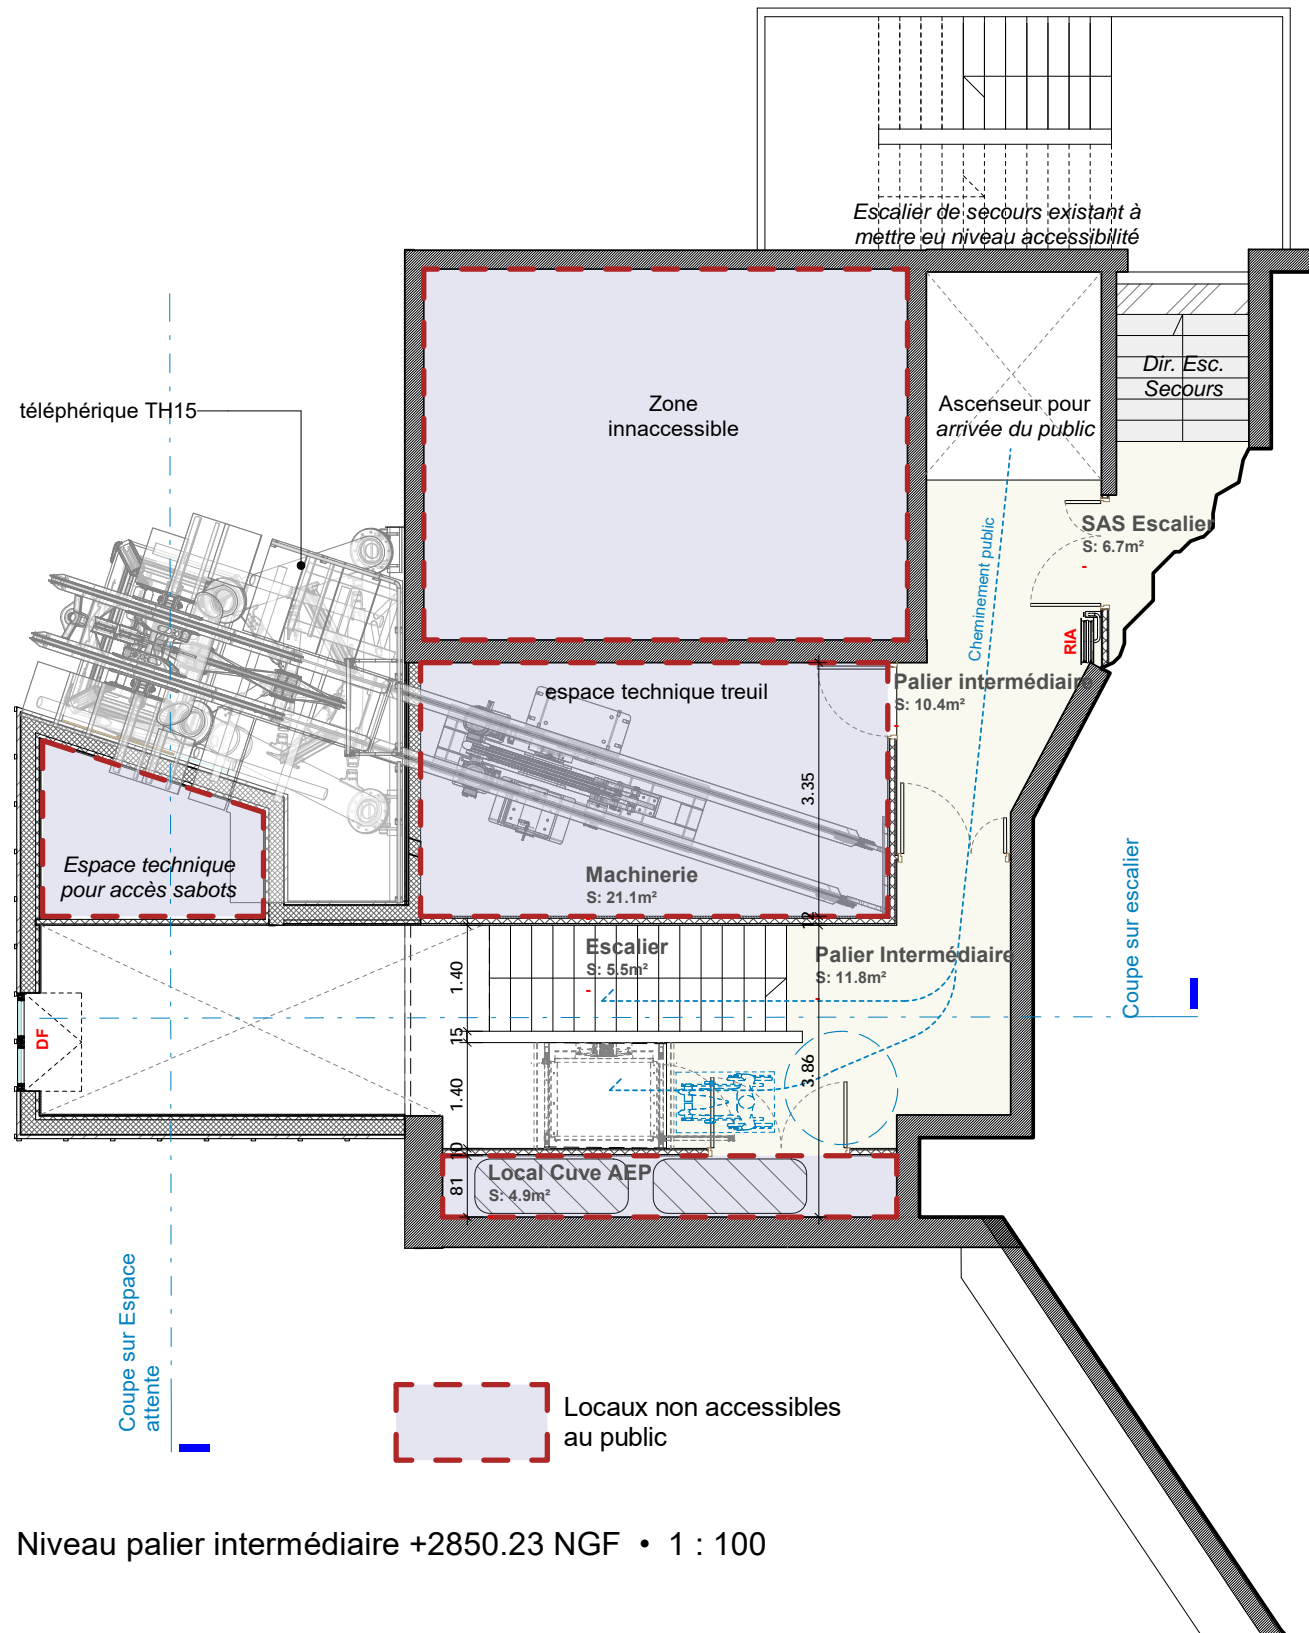

Niveau palier intermédiaire +2850.23 NGF • 1 : 100

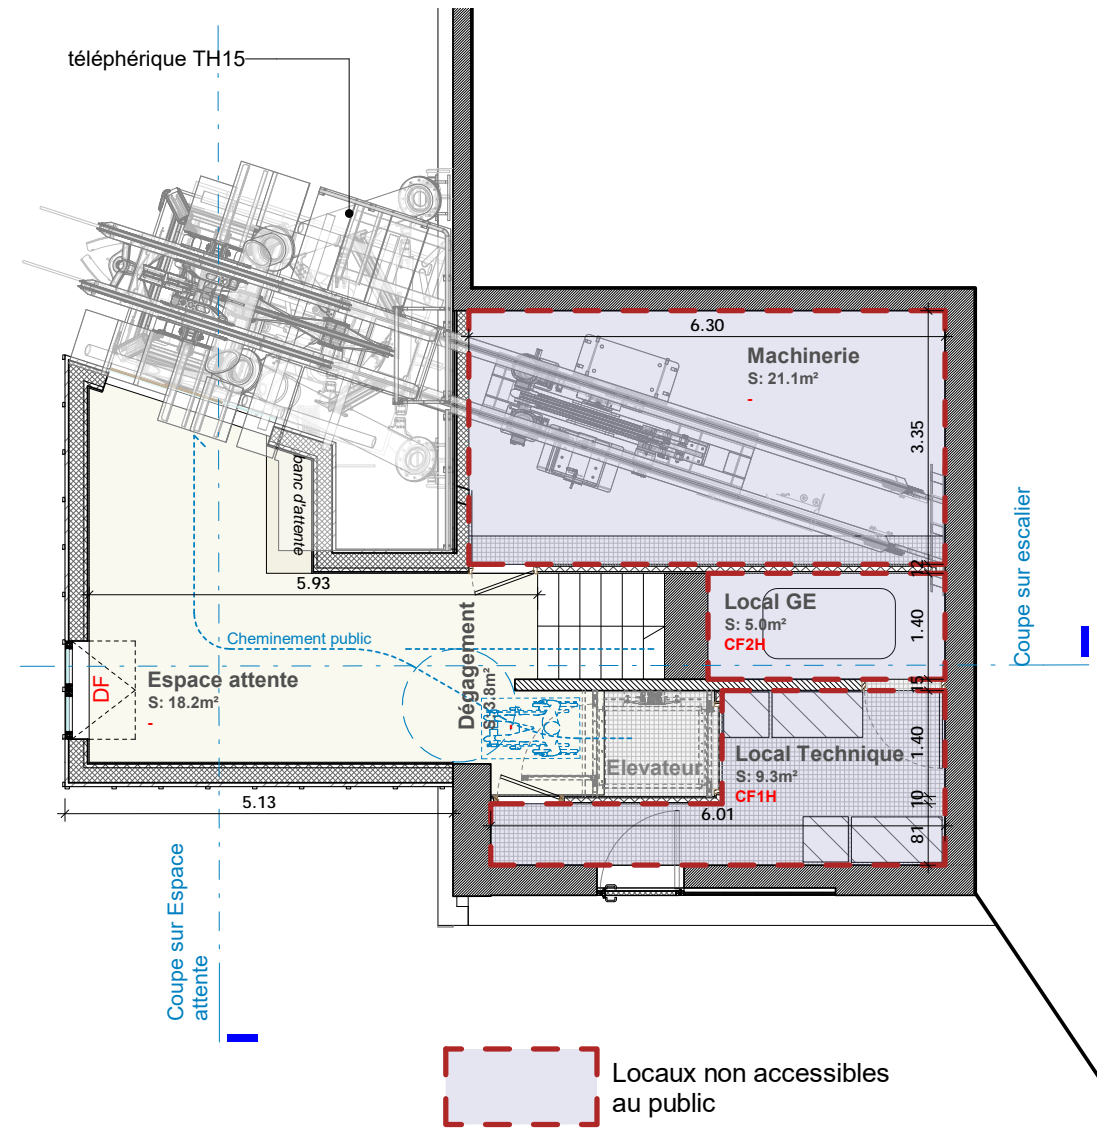

Plan niveau accès TH15 +2847.90 NGF • 1 : 100

LE PRESIDENT,

Jean-Louis CAZAUBON

Hôtellerie des Laquets

Maitrise d'ouvrage:
Syndicat mixte Pic du Midi
Rue P. Lamy de la Chappelle
65200 LA MONGIE -
BAGNERES DE BIGORRE
Tel.: 05 62 71 73 53
Mail: d.soucaze@picdumidi.com

Architecture (Mandataire):
360°
1, bd Bonrepos
31000 TOULOUSE
Tel.: 05 62 73 74 60
Mail: agence@360archi.com

Ingenierie Structures:
TERRELL
35/37, rue Lancefoc
31000 TOULOUSE
Tel.: 05 61 22 05 00
Mail: toulouse@terrellgroup.net

Ingenierie Fluides:
ECOZIMUT
5, rue Saint Pantaléon
31000 TOULOUSE
Tel.: 05 82 95 20 90
Mail: contact@ecozimut.com

Ingenierie Acoustique:
DELHOM ACOUSTIQUE
ZA de Tourneris - Lot 1
31470 Bonrepos / Aussonnelle
Tel.: 05 61 91 64 90
Mail: contact@acoustique-delhom.com



Plans Gare G2 Projet

NUMERO: PC2.D	EMETTEUR: 360°	ECHELLE: 1 : 100
PROJET: 2102	PHASE: PC	DATE: 12/2023