




Façade EST

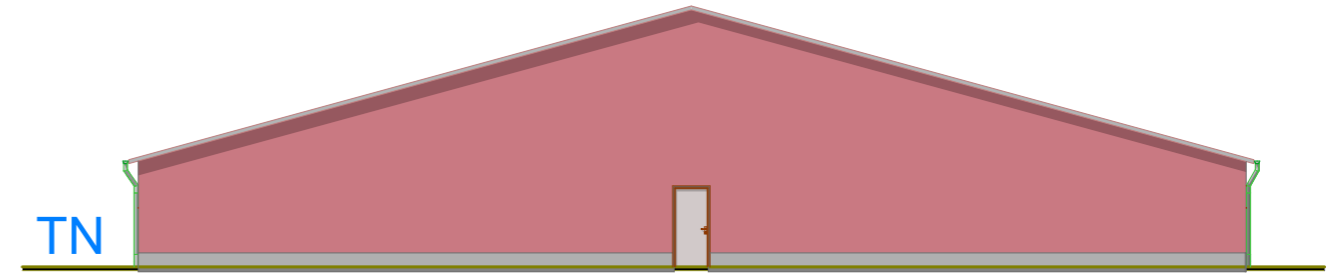

Façade OUEST

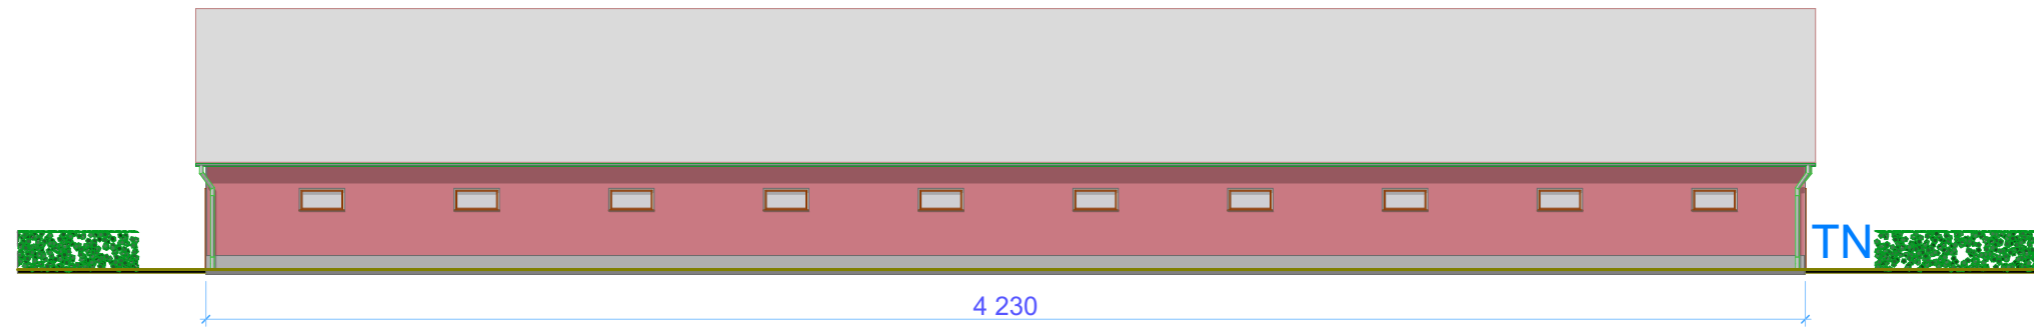

Façade NORD

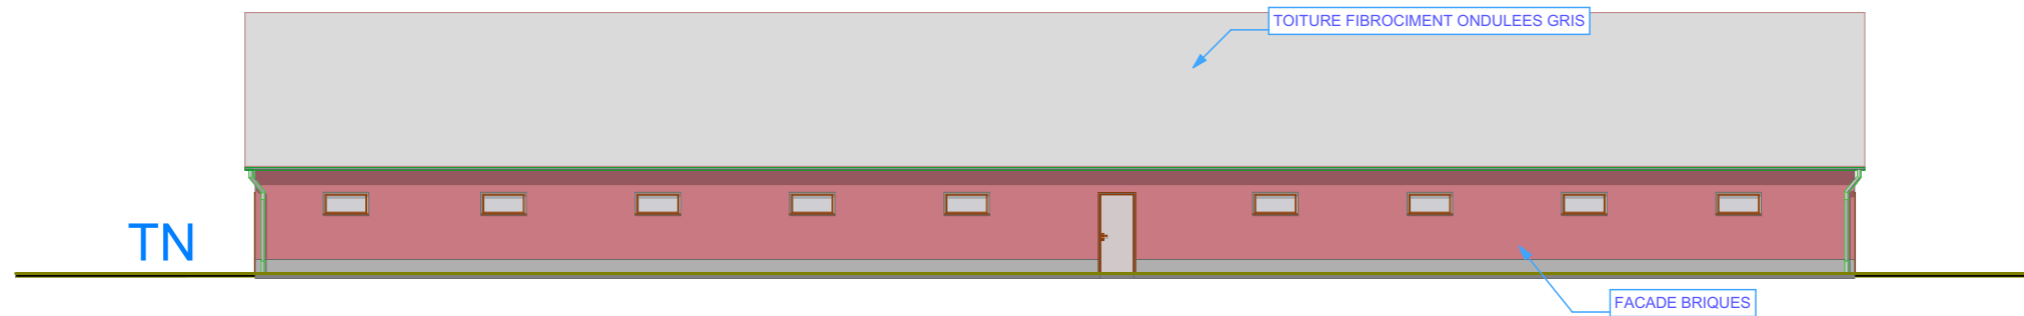

Façade SUD

CAP ARCHITECTURE
 Jean philippe Evaristo
 8 Impasse du mardaing - 65000 TARBES
 Tel. 07 82 01 11 93 - email contact.cap@cap-archi.com
 SASU CAP Architecture capital social de 100€ - RPE 7111Z
 RCS: 828 584 060 - Siret: 828 584 060 00010
 Affiliation Régionale: 1709 - Nationale: 046704

N° de plan:	Titre:	Echelle :	Form
PC 05 B	FACADES EARL DE LAREOU 65330 CASTELBAJC	1:200	A3
I:\layla\earl LAREOU\Sans Titre.pln			