


## Annexe 2

### ➤ **Plans**

- Plan de situation au 1/25 000°
- Plan de situation au 1/2 500°
- Plan de masse 1/1000°
- Plan de circulation des eaux pluviales
- Plan aménagement bâtiment 10 en projet



# FONTAN Thomas 65 230 CAMPUZAN

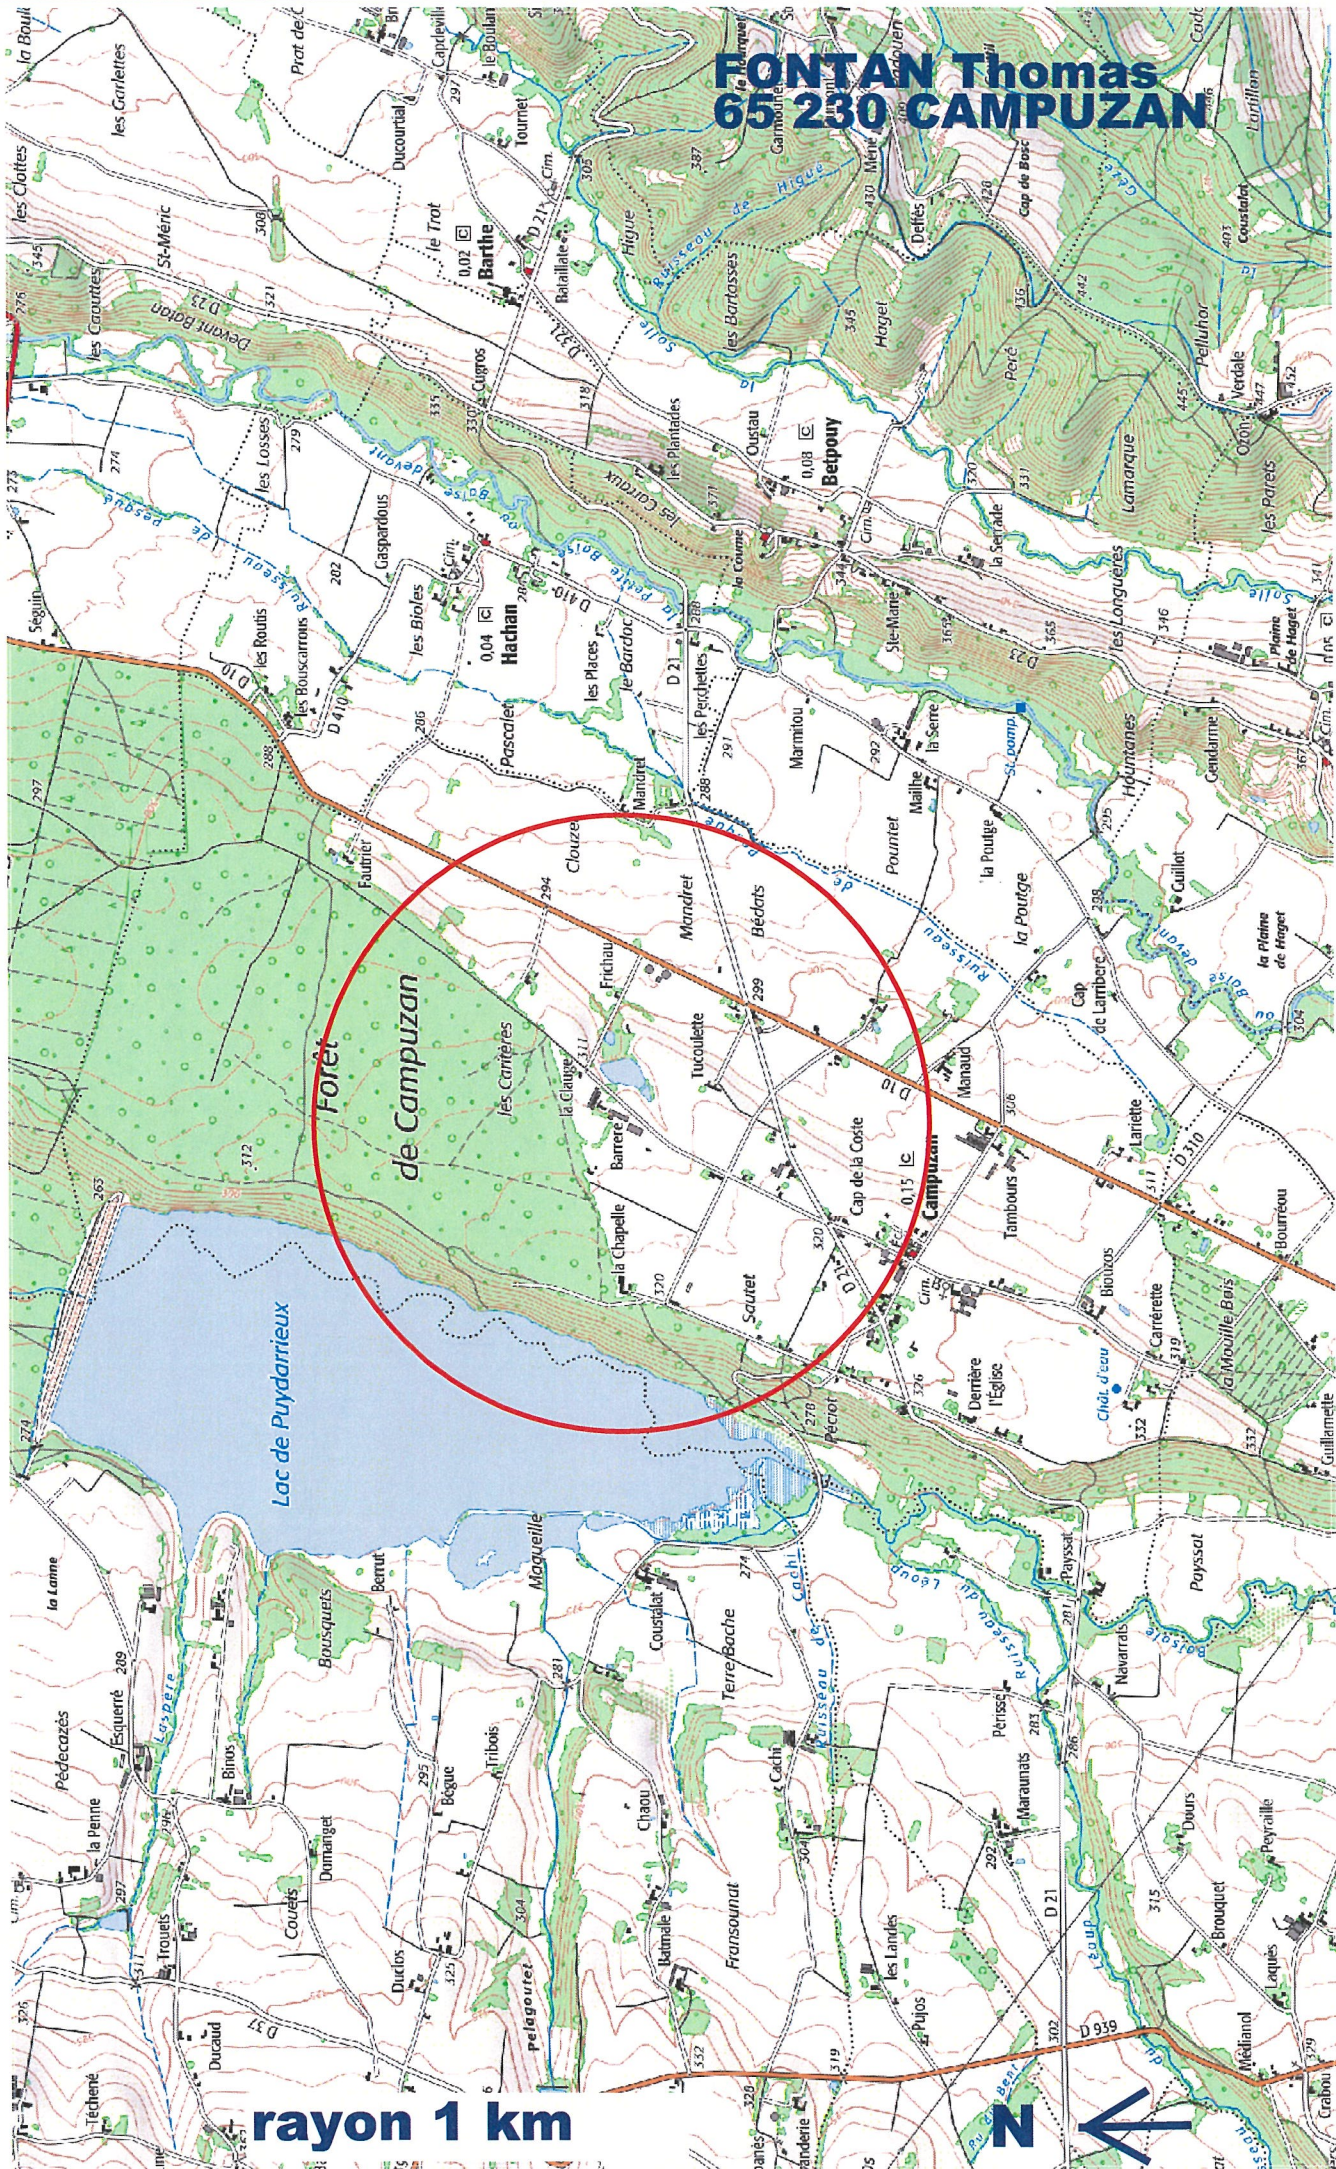

rayon 1 km



1 : 25 000







légende	Destination	Places
1	Engraissement bovins sur paille	120
2	Engraissement bovins sur paille	310
3	Engraissement bovins sur paille	98
4	Stockage paille/foin et matériel	
5	Bâtiment stockage (divers)	
6	Ancien séchoir à tabac	
7	Ancienne maison (exploitation)	
Si	Silo fourrage	
Mg	Mélangeuse mobile	
Mh	Local technique	
Eq	zone équarrissage	
10 - PROJET	stockage de paille	
Si1 et Si2	Engraissement bovins sur paille	72
Sto1 et Sto2	stockage de paille / foin	
	Stockage paille / foin	
A	Haie mise en place	
	Habitation Tiers	
B	Habitation exploitant	

Département :  
**HAUTES-PYRÉNÉES**

Commune :  
**CAMPUZAN**

Section : F  
Feuille : 000 F 01

Échelle d'origine : 1/2500  
Échelle d'édition : 1/1000

Date d'édition : 18/10/2018  
(fuseau horaire de Paris)

Coordonnées en projection : RGF93CC43

Le plan visualisé sur cet extrait est géré par le centre des impôts foncier suivant :  
**TARBES**  
1, boulevard du Maréchal Juin BP 693 65000  
65000 TARBES  
tel. 05-62-44-40-40 -fax  
sdif.hautes-pyrenees@dgif.finances.gouv.fr

Cet extrait de plan vous est délivré par :

## PLAN DE MASSE

FONTAN Thomas  
La Clarège  
65 230 CAMPUZAN

Commune de CAMPUZAN  
Section F

échelle : 1/1 000°  
février 19






# Circulation des eaux pluviales


légende	Destination	Places
1	Engraissement bovins sur paille	120
2	Engraissement bovins sur paille	310
3	Engraissement bovins sur paille	98
4	Stockage paille/foin et matériel	
5	Bâtiment stockage (divers)	
6	Ancien séchoir à tabac	
7	Ancienne maison ( exploitation)	
Si	Silo fourrage	
Mg	Mélangeuse mobile	
Mh	Local technique	
Eq	zone équarrissage	
10 - PROJET	stockage de paille	72
Si1 et Si2	Engraissement bovins sur paille	
Sto1 et Sto2	stockage de paille / foin	
	Stockage paille / foin	
	Haie mise en place	
A	Habitation Tiers	
B	Habitation exploitant	

 fossé de collecte EP principal (village, champs)

 fossé busé enterré

 gouttières, cheneaux

 fossé

 sens de la pente


## PLAN DE MASSE

Commune de CAMPUZAN

Section F

échelle : 1/1 000° février 19

FONTAN Thomas  
La Clàrège  
65 230 CAMPUZAN

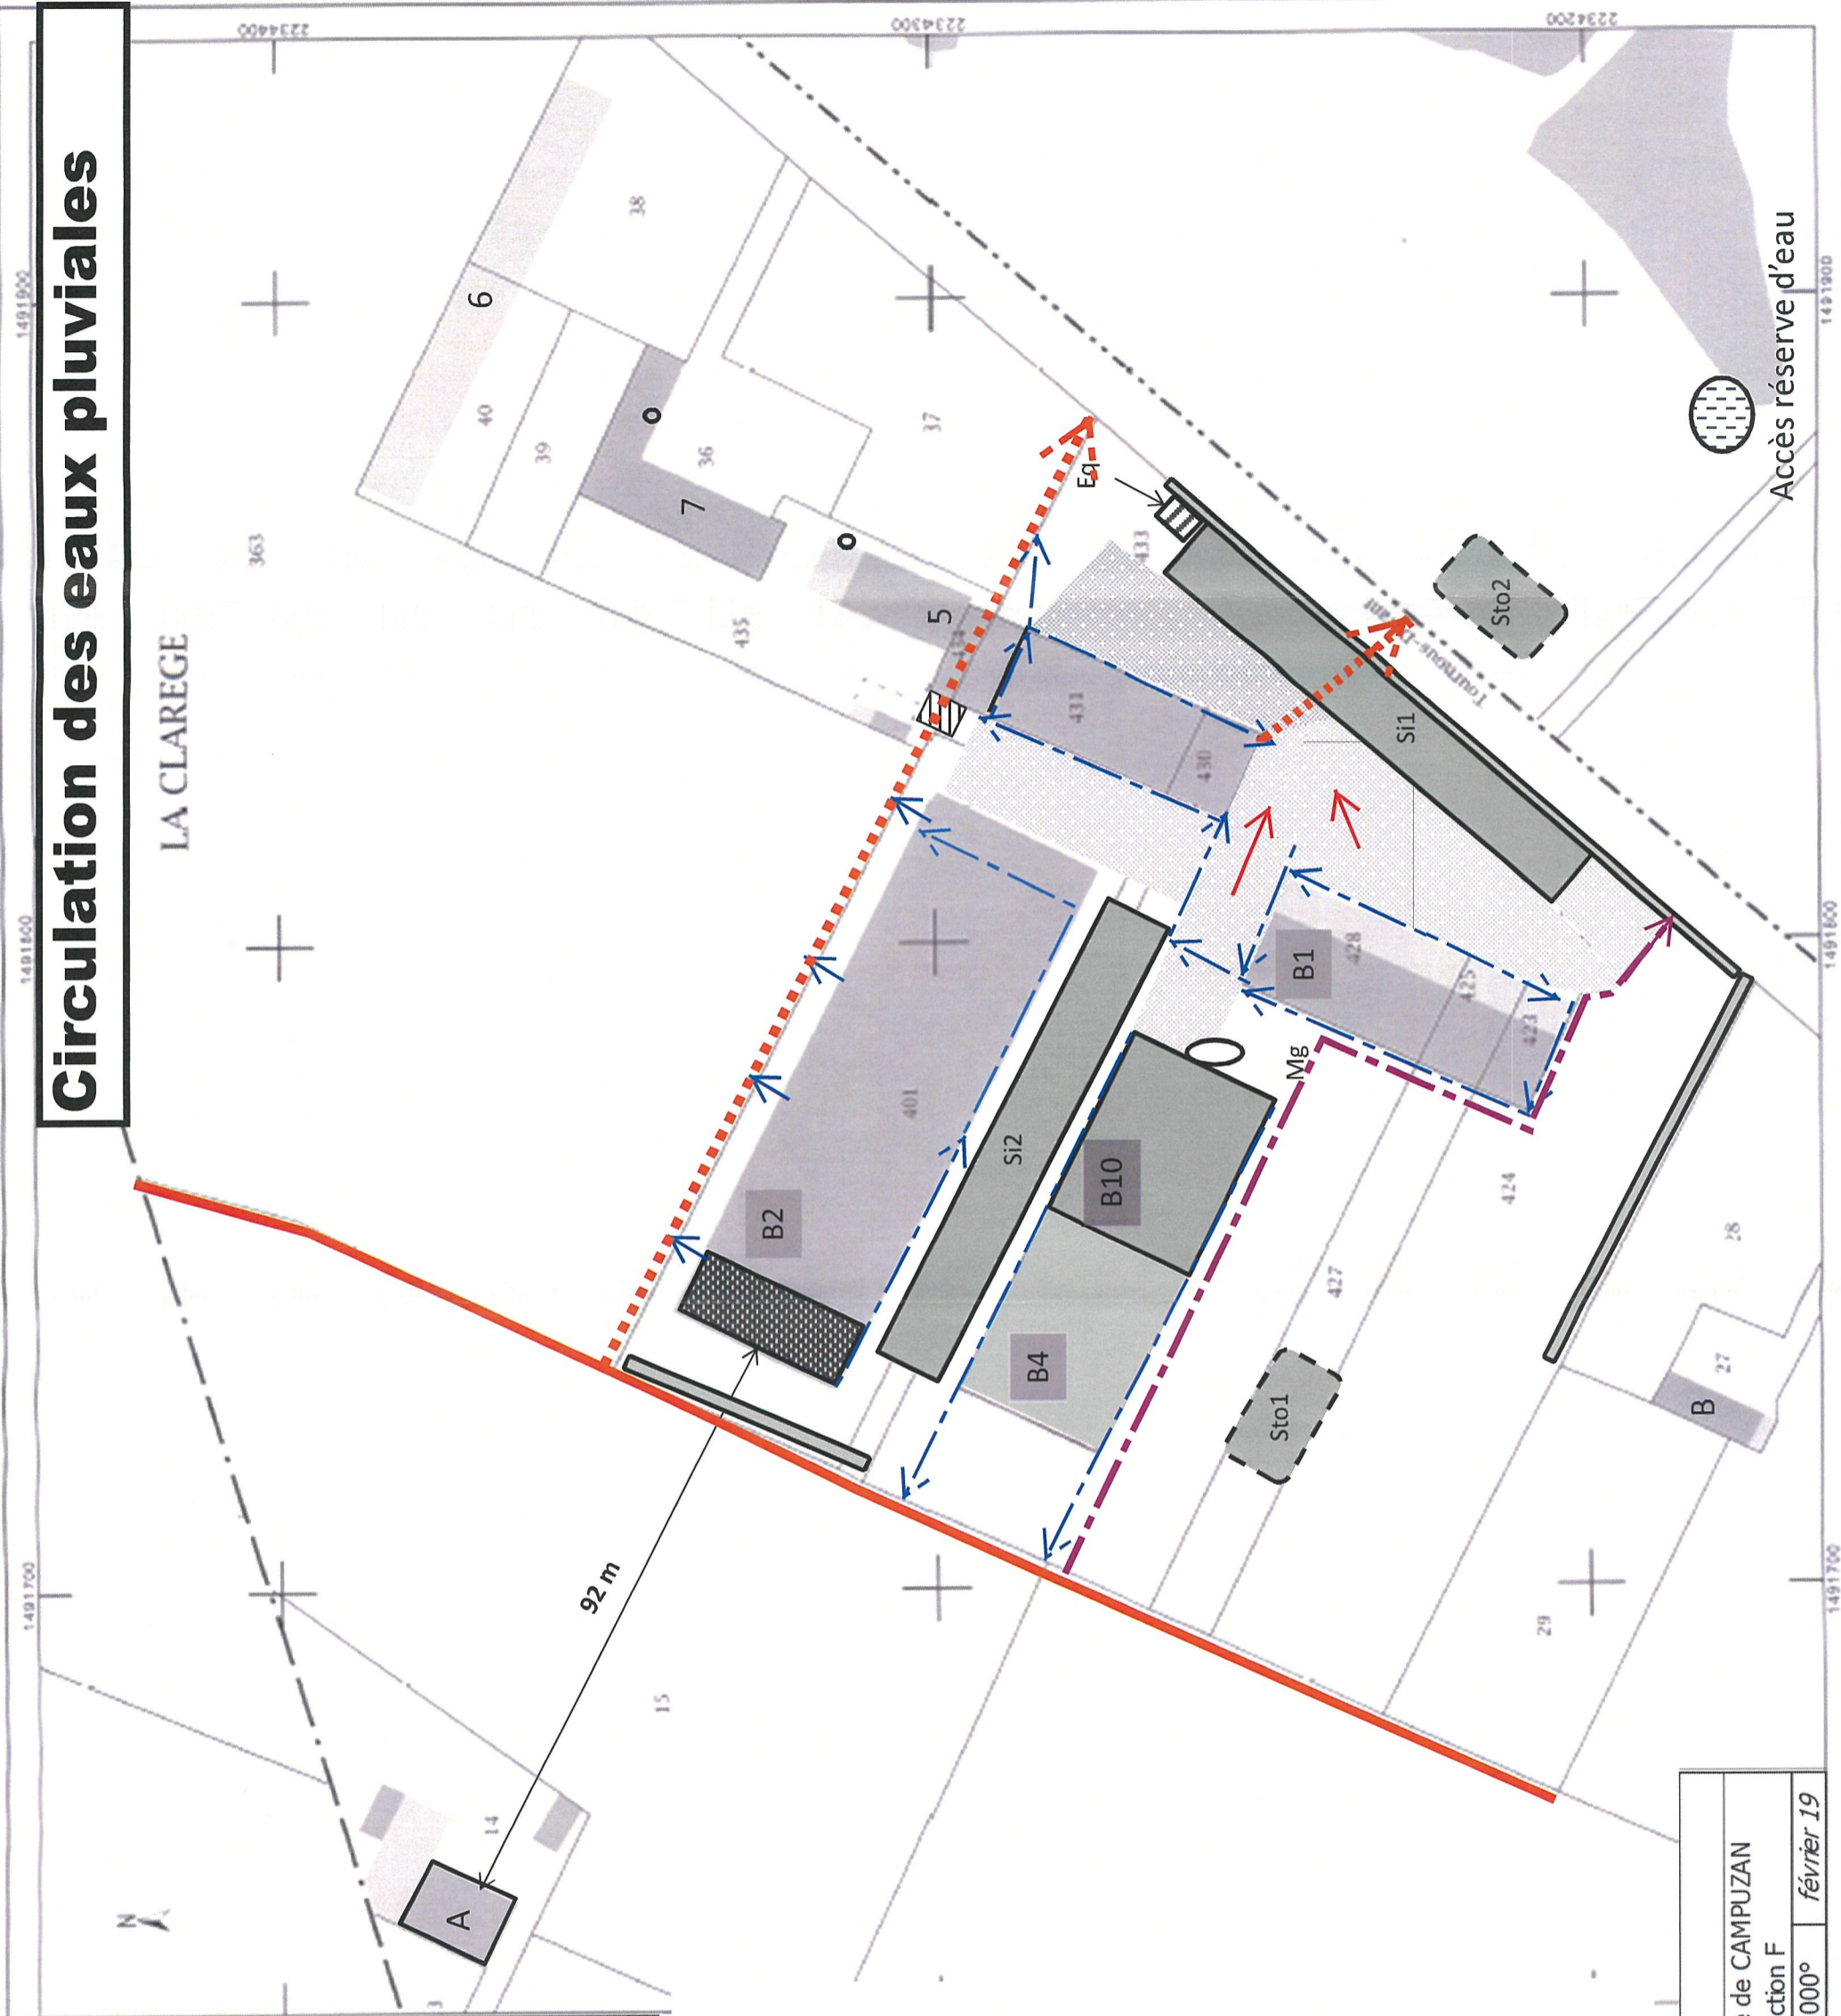



# Aménagement intérieur bâtiment n°10 en projet

