

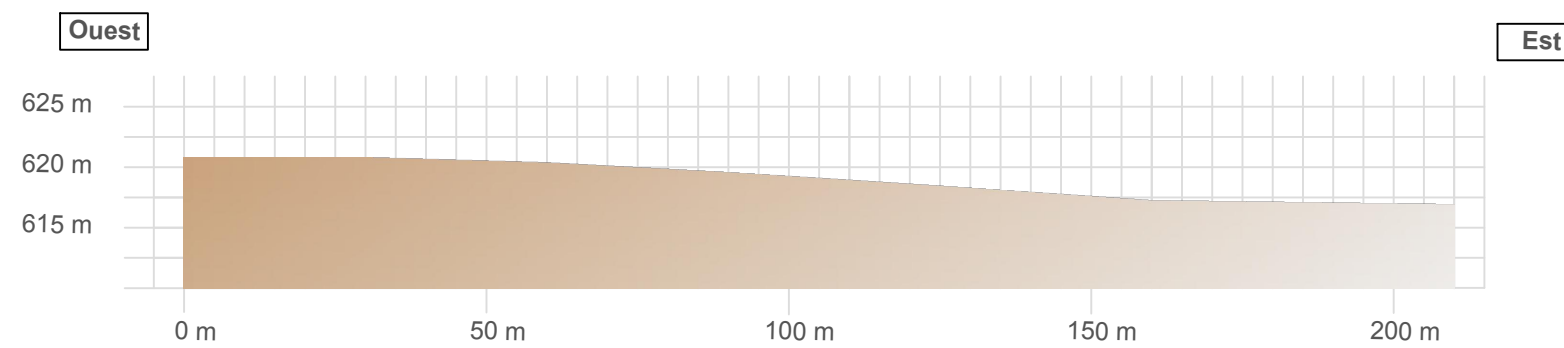
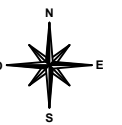


**Plan de situation des coupes
(Echelle 1/10000ème)**

Coupe BB' avant travaux (Echelle 1/1250ème)

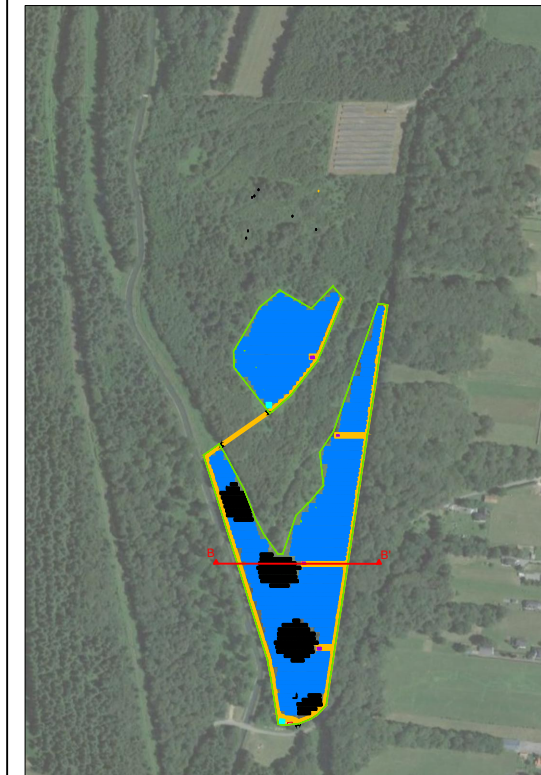

Coupe BB' après travaux (Echelle 1/1250ème)

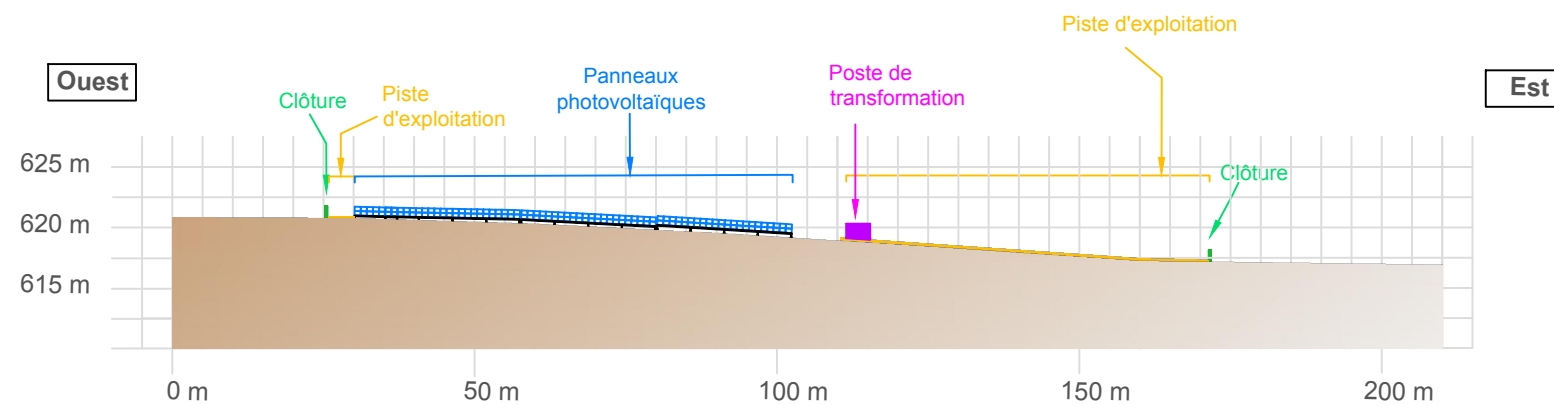

PROJET : **CS LA LANDE**
Commune d'Izaux

TITRE : **PC3a:**
Plan de coupe

Format : A3	Echelle : 1/1250ème	Date : Février 2020
----------------	------------------------	------------------------

TOTAL
Quadran

TOTAL QUADRAN
Siège : 74 rue Lieutenant de Montcabrier
Technoparc de Mazeran CS 10034
34536 BEZIERS
Projet suivi par l'Agence de Toulouse
Tél. : 06.17.80.13.09
E-mail : gabriel.allee@total-quadrans.com

Ce plan est la propriété de Total Quadran, il ne peut être reproduit sans son autorisation.