



# Coupe transversale

(Echelle 1/50ème)

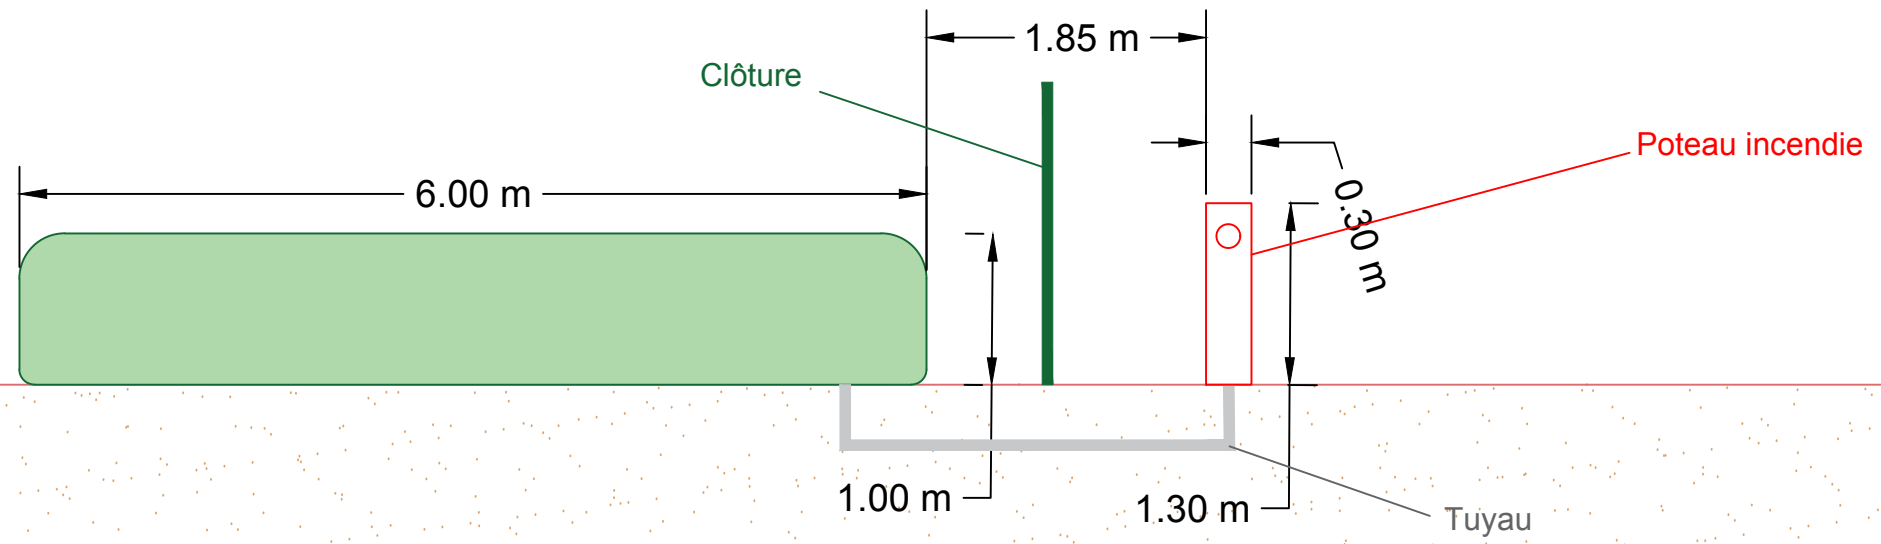

# Vue de face et Illustrations

(Echelle 1/75ème)

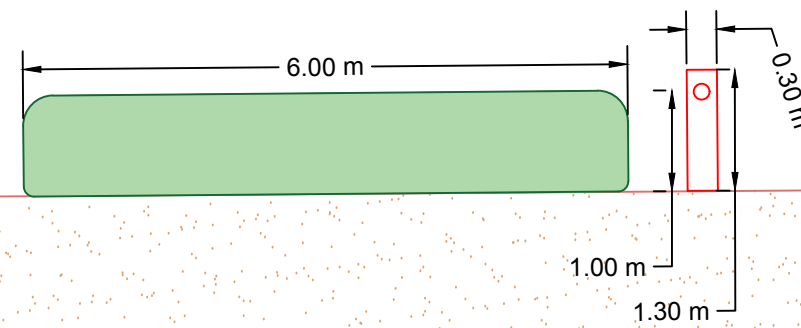

PROJET :



**CS LA LANDE**  
Commune d'Izaux

TITRE :

**PC3c:**  
Citerne et poteau incendie

Format :

A3

Echelle :  
1/75ème  
1/50ème

Date :

Février 2020



**TOTAL QUADRAN**  
Siège : 74 rue Lieutenant de Montcabrier  
Technoparc de Mazeran CS 10034  
34536 BEZIERS  
Projet suivi par l'Agence de Toulouse  
Tel. : 06.17.80.13.09  
E-mail : gabriel.ahlee@total-quadrان.com

Ce plan est la propriété de Total Quadran, il ne peut être reproduit sans son autorisation.