



## Point de Livraison (Echelle 1/75ème)


Face gauche

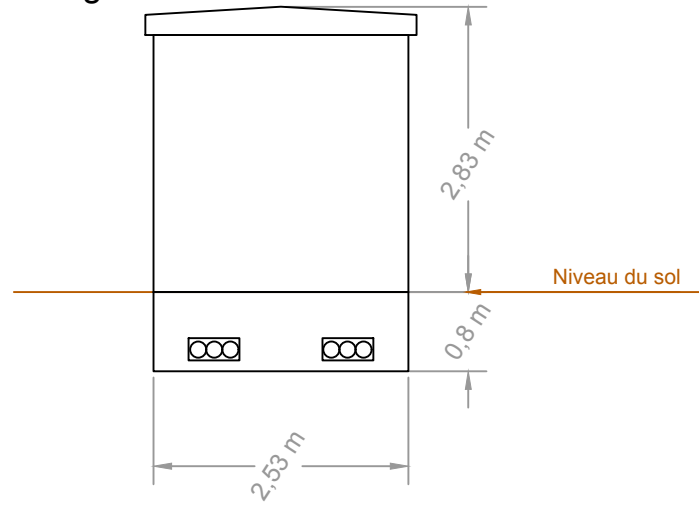


Face avant

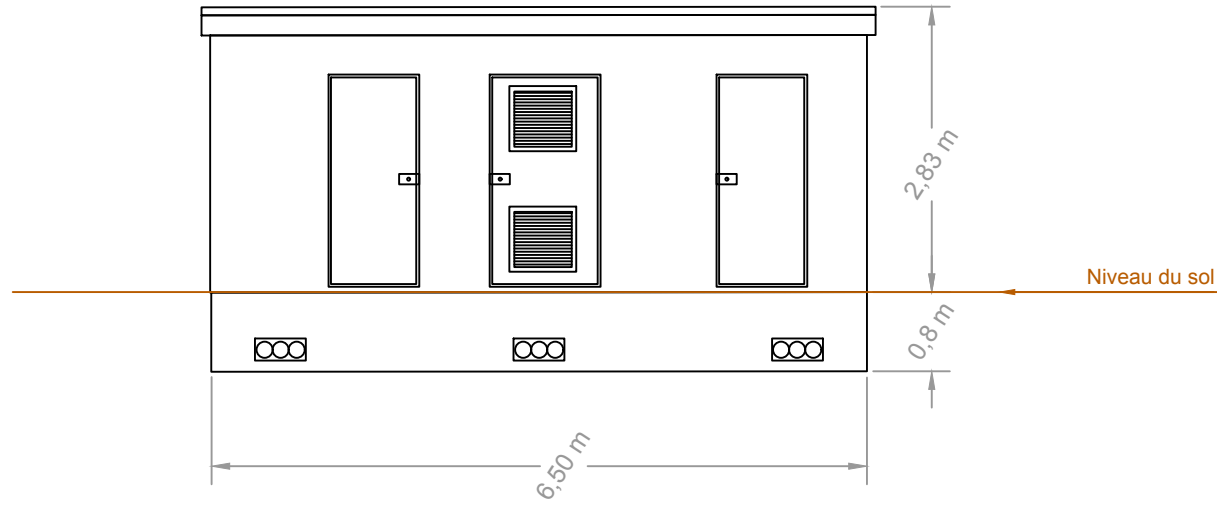


Vue en plan

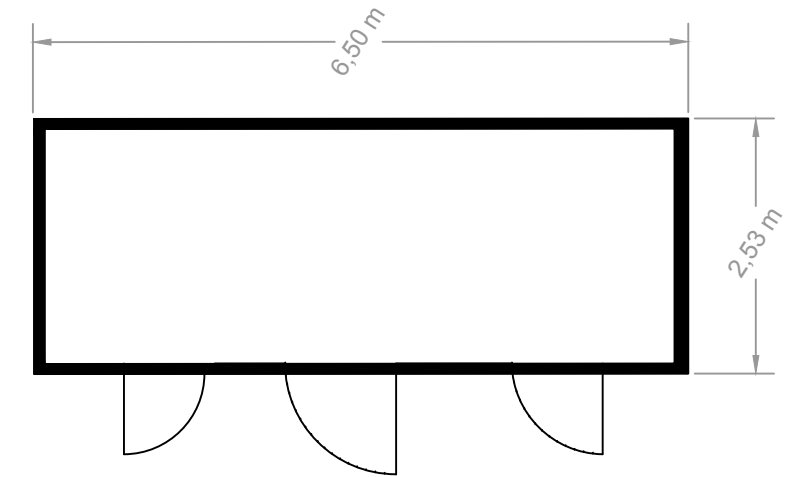


Face droite

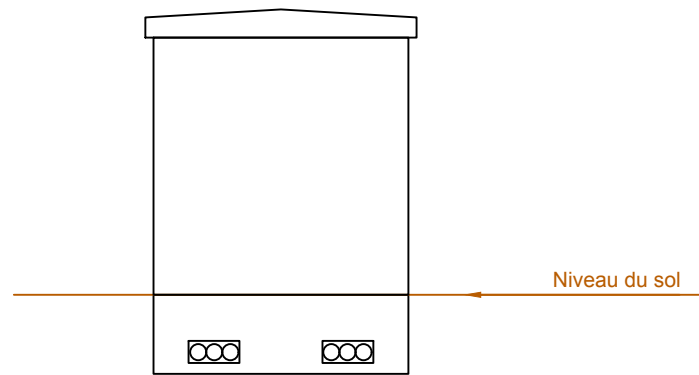

Face arrière

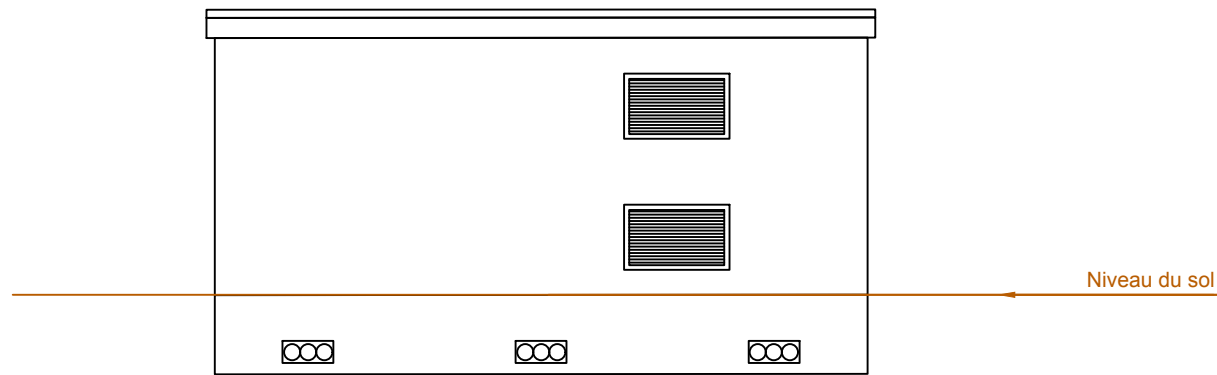


Couleur crépi extérieur  
du poste de livraison :  
RAL1015 - Ivoire clair

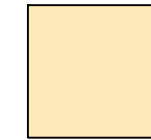


## Poste de transformation (Echelle 1/100ème)

Face gauche

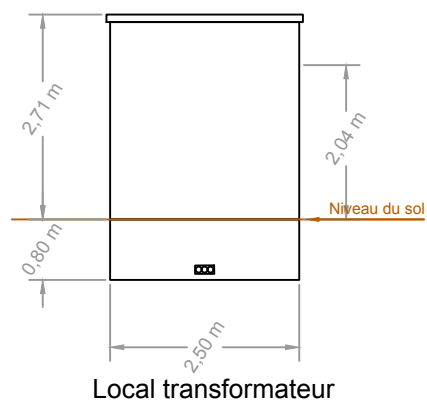

Face avant

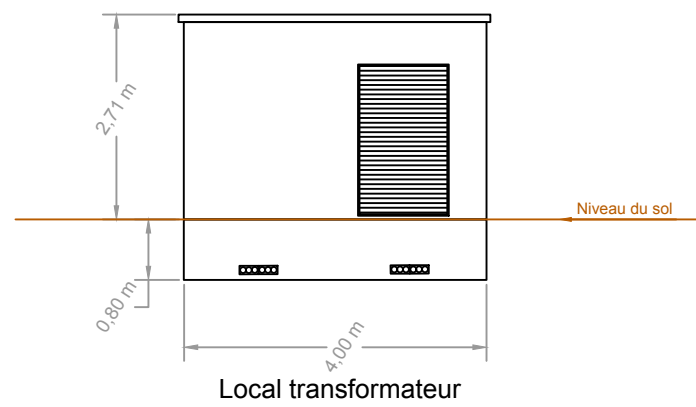


Vue en plan




Couleur crépi extérieur  
du poste de transformation :  
RAL1015 - Ivoire clair




Face droite

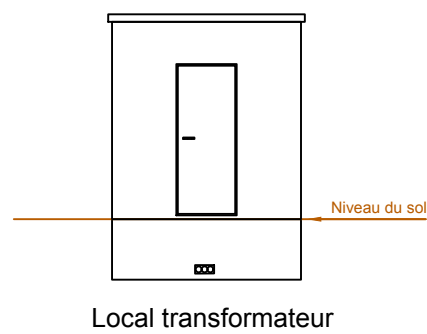

Face arrière

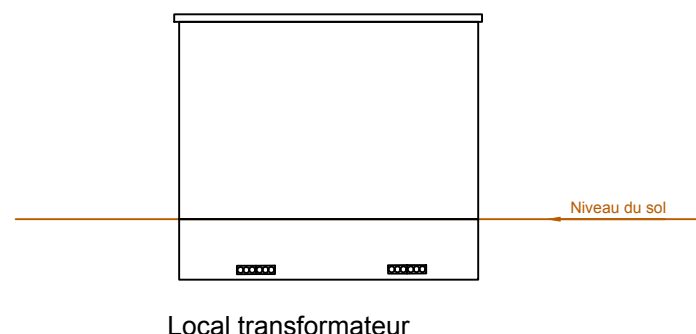

PROJET :  **CS LA LANDE**  
Commune d'Izaux

TITRE : **PC5:**  
Plan des façades et toitures

Format : A3	Echelle : 1/100ème	Date : Février 2020
----------------	-----------------------	------------------------

 **TOTAL**  
Quadran

TOTAL QUADRAN  
Siège : 74 rue Lieutenant de Montcabrier  
Technoparc de Mazeran CS 10034  
34536 BEZIERS  
Projet suivi par l'Agence de Toulouse  
Tel. : 06 17 80 13 09  
E-mail : gabriel.alee@total-quadrans.com

Ce plan est la propriété de Total Quadran, il ne peut être reproduit sans son autorisation.