Projet de parc photovoltaïque au sol à Oursbelille			
Dossier de demande de permis de construire		**Plan de masse et coupe**	
FORMAT : A1	ECH : 1 / 2000	DATE: 18/ 11 / 2019	**PC 2 et PC 3**
MAITRE D'OUVRAGE **SIAEP de TARBES Nord**		ARCHITECTE **ECLORE Architecture** 367 Avenue du Grand Arletaz 73 000 Chambéry chambery@eclore-architecture.com	

PLAN DE MASSE
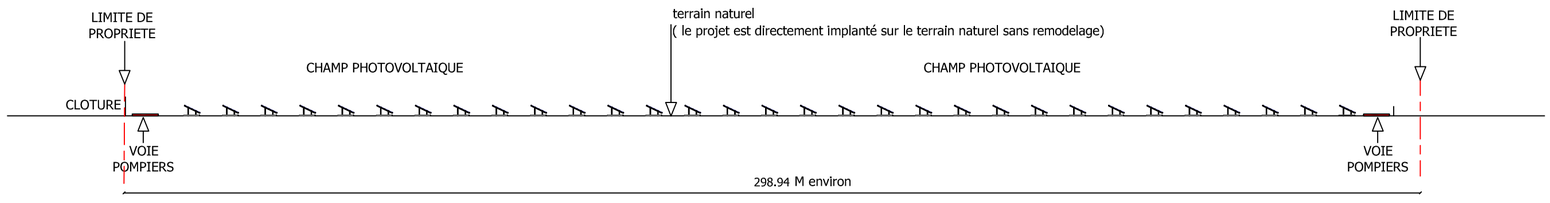
COUPE LONGITUDINALE