

# Projet de parc photovoltaïque au sol à Oursbellille

Dossier de demande de permis de construire

ECH: 1 / 5000    FORMAT : A3

MAITRE D'OUVRAGE

**SIAEP de TARBES Nord**



DATE: 27/11/2019


ARCHITECTE

ECLORE Architecture

367 Avenue du Grand Arleaz 73 000 Chambéry  
chambery@eclore-architecture.com

Plan de situation

**PC 1**

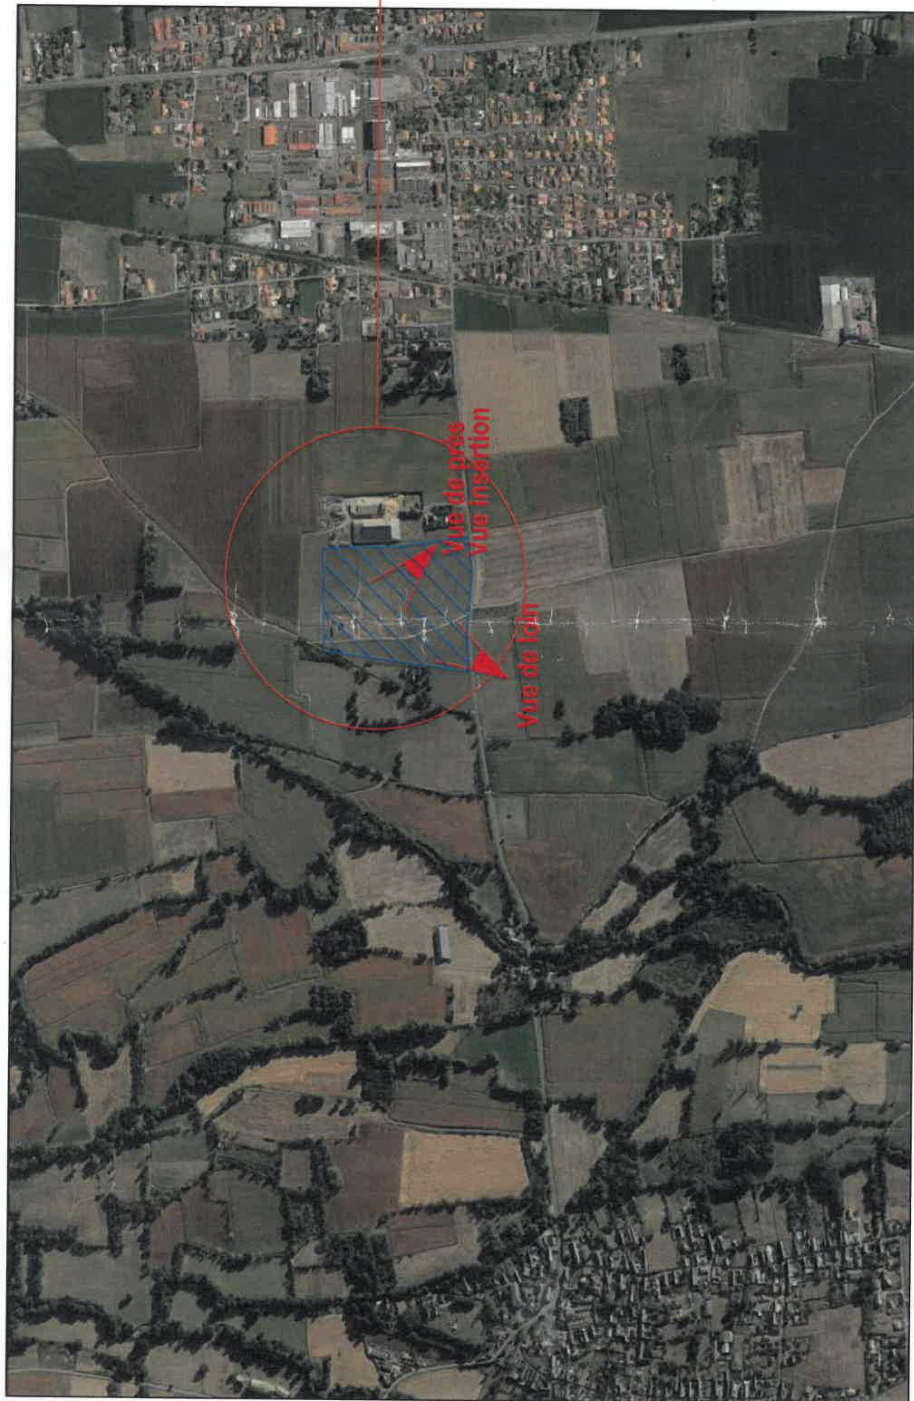

Localisation du site