



NB : CONCERNEE EN TOTALITE PAR LE PROJET


**Département des Hautes-Pyrénées**  
**PRÉFET DES HAUTES-PYRÉNÉES**  
 Lezard  
 Agreste  
 Platanier

**Projet de site classé**  
**basin du gave de Cauterets**  
 Commune de Cauterets  
 Section - 000-06, feuille 1

Légende de la carte		Légende du cartouche	
	Limites de sections cadastrales		Communes
	Limites parcelaires		Limites de sections cadastrales
	Limite du projet de site classé du bassin du gave de Cauterets		Section représentée sur la carte
	Projet de site classé du bassin du gave de Cauterets		Limite du projet de site classé du bassin du gave de Cauterets
	Bâtiments		Projet de site classé du bassin du gave de Cauterets
			Frontière

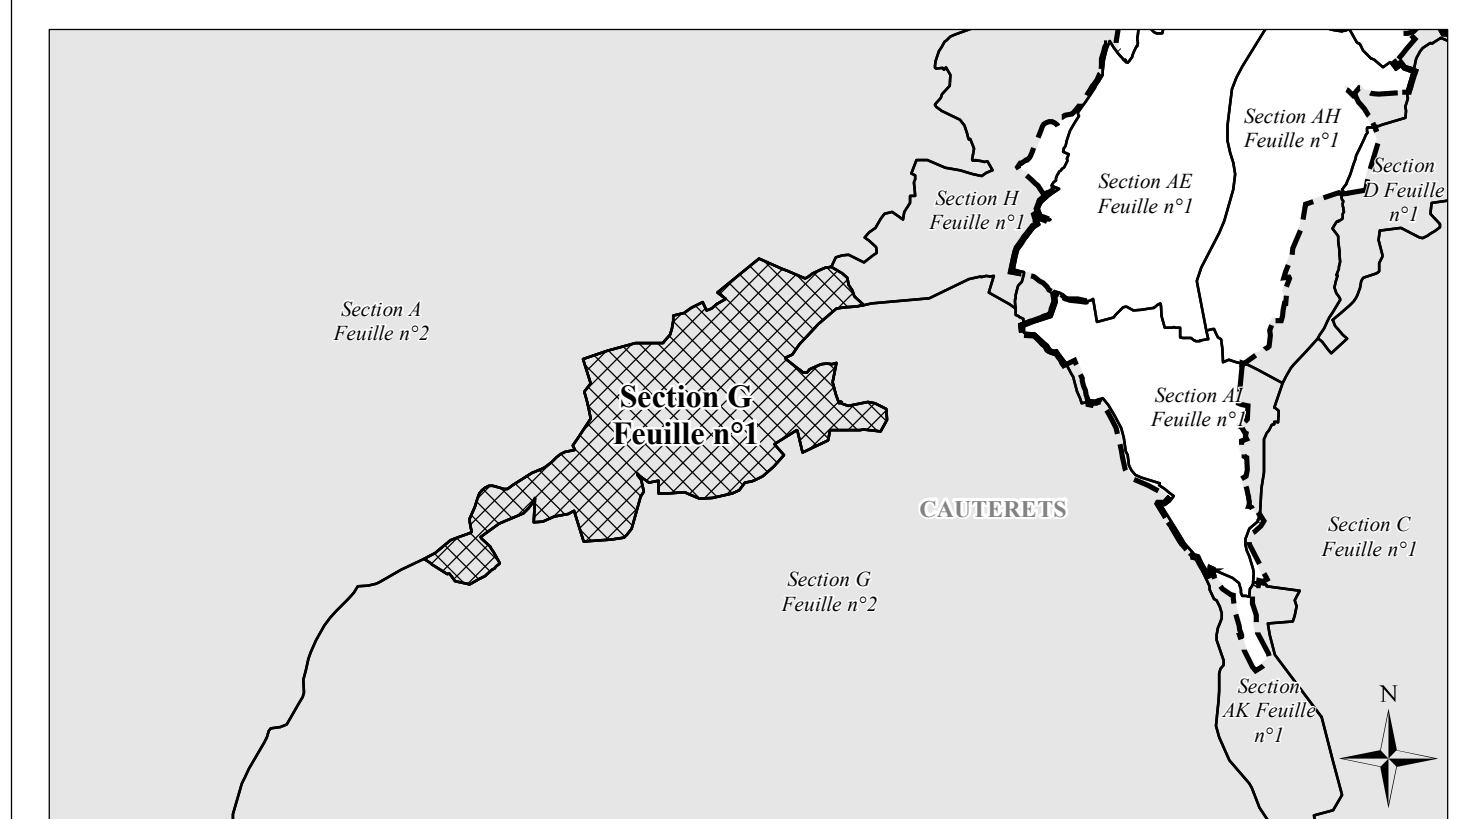

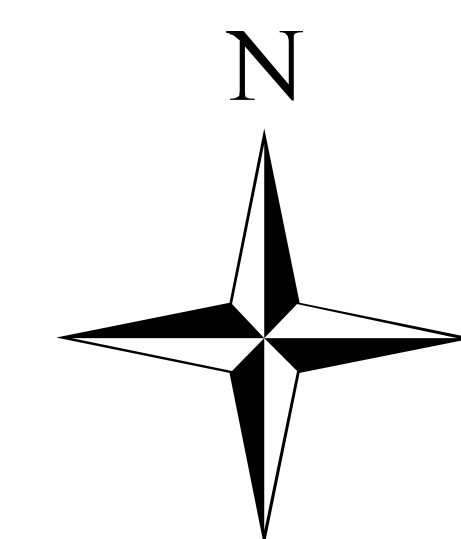Projection : RGF93 - Lambert93  
 Carroyage : RGF93 - Lambert93 (Km)  
 0 62.5 125 250 Mètres  
**1 : 2500<sup>ème</sup>** au format Arch E  
 Sources : DGFiP - ETALAB (Mars 2020)  
 Données : DREAL Occitanie 2021  
 Projet : 2021-04-01 Cauteret.mod / DREAL Occitanie 2021