


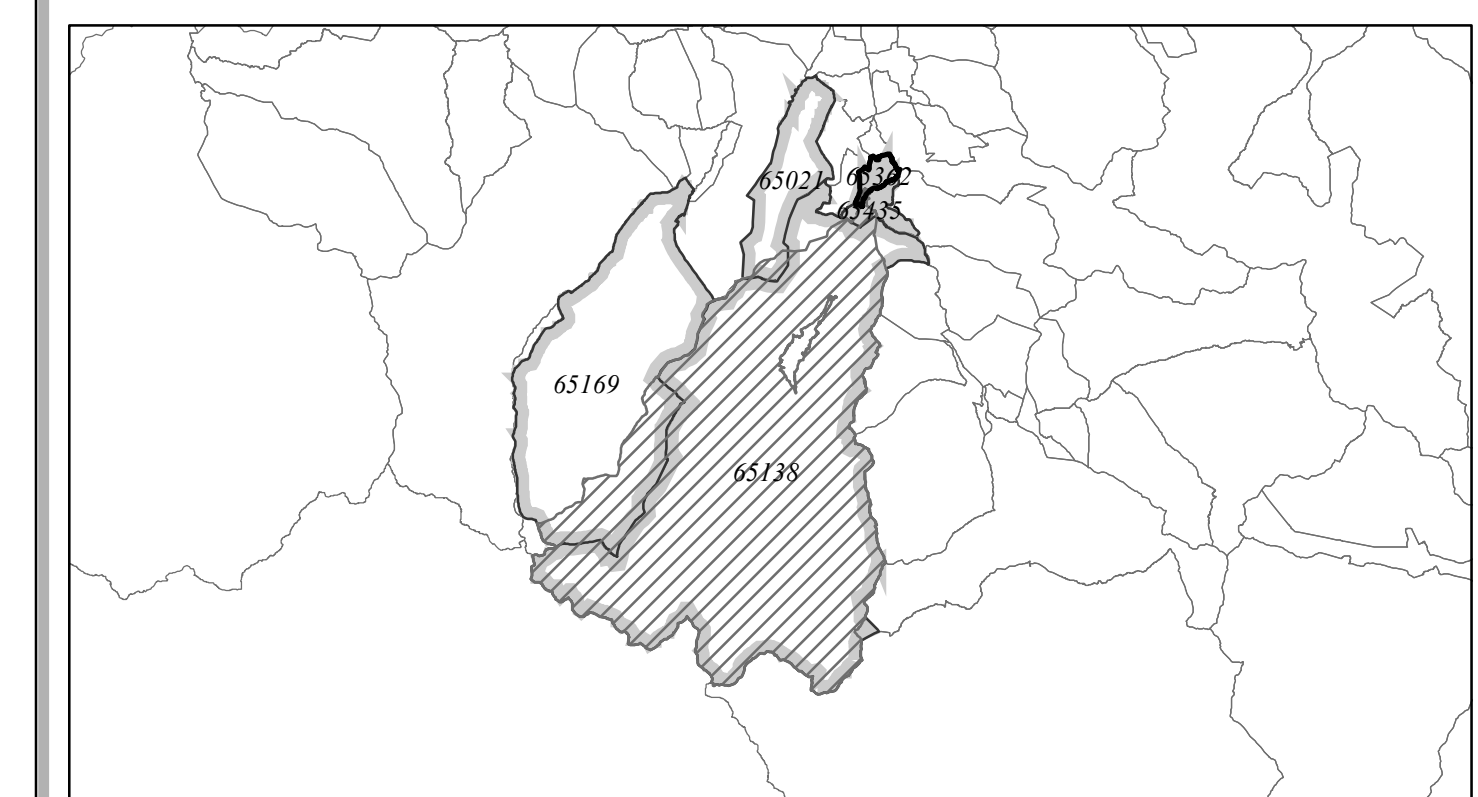


**Département des Hautes-Pyrénées**  
**PRÉFET DES HAUTES-PYRÉNÉES**  
**Projet de site classé**  
**bassin du gave de Cauterets**

*Michel PASTRE*

**Tableau d'assemblage Commune de PIERREFITTE-NESTALAS**



- |   |   |
|---|---|
| <p><b>Légende de la carte</b></p> <ul style="list-style-type: none"> <li>— Limites communales</li> <li>— Limites de feuilles cadastrales</li> <li>■ Projet de site classé du bassin du gave de Cauterets</li> <li>- - - Limite du projet de site classé du bassin du gave de Cauterets</li> <li>■ Bâti</li> <li>— Cours d'eau / Lac</li> <li>— Routes</li> <li>— Frontière</li> </ul> | <p><b>Légende du cartouche</b></p> <ul style="list-style-type: none"> <li>— Limites communales</li> <li>▨ Projet de site classé du bassin du gave de Cauterets</li> <li>□ Commune représentée sur le plan</li> <li>□ Communes concernées par le projet</li> </ul> |
|---|---|

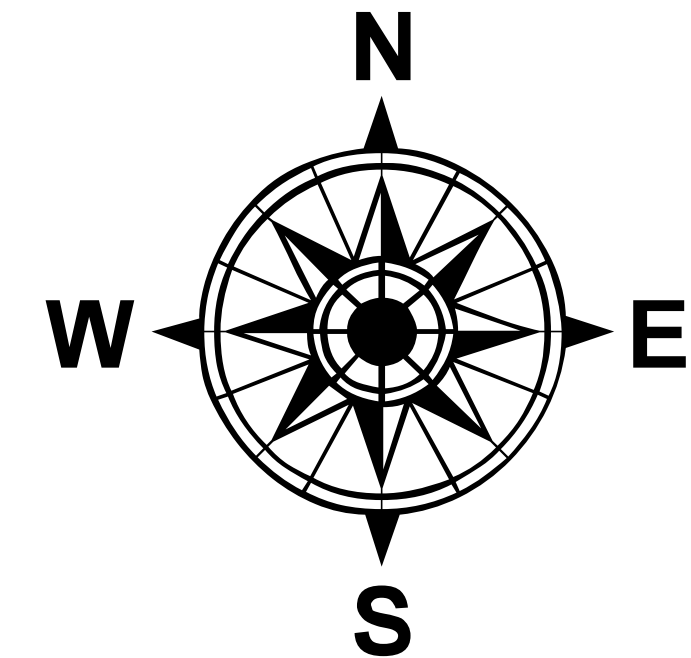

Projection : RGF93 - Lambert93  
 Carroyage : RGF93 - Lambert93 (Km)  
 0 62,5 125 250  
 Mètres

1/ 2500 éme au format ARCH E

Sources : DGFIP - ETALAB (Mise à jour Novembre 2020)  
 Habillage : BD TOPO6020  
 Document : 2021-03-29 TA\_Arch-E.mxd / DREAL Occitanie 2021