

**Légende**

- SECTEURS**
- 1: La ville historique et thermale
  - 2: Les quartiers urbains en cours de développement en continuité de la ville historique
  - 3: Les quartiers d'urbanisation récente au nord et en entrée de ville
  - 4: Territoire et paysage rural du vallon
- Délimitation du SPR  
 Délimitation du Site Classé  
 Périmètre Monument Historique (pour mémoire avant PDA)
- INTERET DU BATI**
- Monument historique
  - Bâti exceptionnel, d'intérêt patrimonial majeur, à conserver, aménager et restituer intégralement, suivant son architecture particulière
  - Bâti d'intérêt architectural et patrimonial à conserver, aménager et améliorer
  - Bâti courant à conserver, améliorer et pouvant être remplacé
  - Element de patrimoine archéologique identifié
  - Alignements d'arbres à conserver ou restituer
  - Clôture d'intérêt patrimonial, à conserver, aménager et restaurer suivant son architecture particulière
  - Tracé de promenade au départ de la ville à conserver, entretenir, valoriser
  - Perspectives et points de vue remarquables
  - Espaces libres liés au bâti, à conserver et pouvant être aménagés
  - Espace naturel à conserver et entretenir
  - Parc ou jardins d'exception, à conserver et/ou restituer
  - Les gaves, les berges
  - Espace public


**VILLE DE CAUTERETS  
HAUTES PYRENEES**

**- SITE PATRIMONIAL REMARQUABLE -  
- AIRE DE MISE EN VALEUR DE  
L'ARCHITECTURE ET DU PATRIMOINE -**

Document graphique n° 2

**PLAN DES CATEGORIES  
2b ; Partie Sud**

Atelier Lavigne Architectes associés SARL Architecture et patrimoine 8 rue Duplaa 64 000 PAU Tél : 05 59 62 37 50	Maître Romain CORBIER-LABASSE Avocat au Barreau de BORDEAUX 176 avenue d'Eysines 33 200 BORDEAUX Tél: 07 63 56 02 74	Plan pour arrêt : 15 janvier 2021 Modifié le : Modifié le : Modifié le : Modifié le :
--	--	---

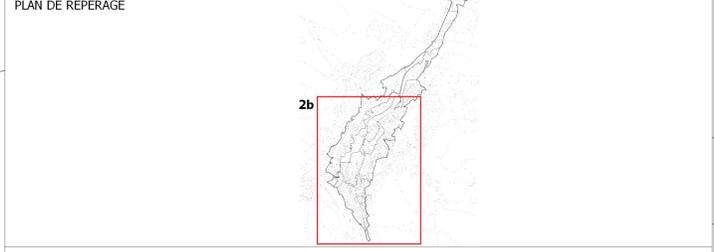

Echelle : 1/2500

