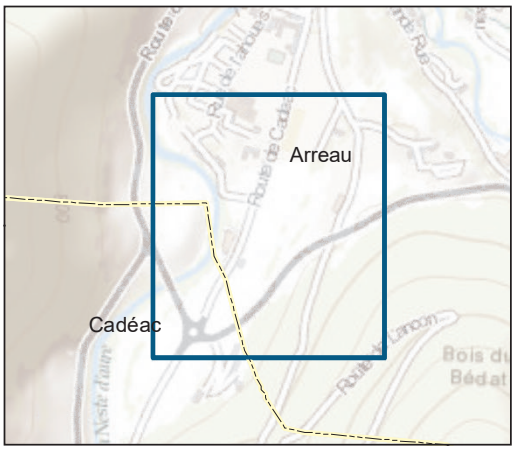

Implantation du futur poste d'Aure

Réseau de transport d'électricité

Emprise d'implantation du futur poste

Fond de plan : *BDParcellaire®IGN*

Date: 16/04/2020

Réf : 20-030-b

N
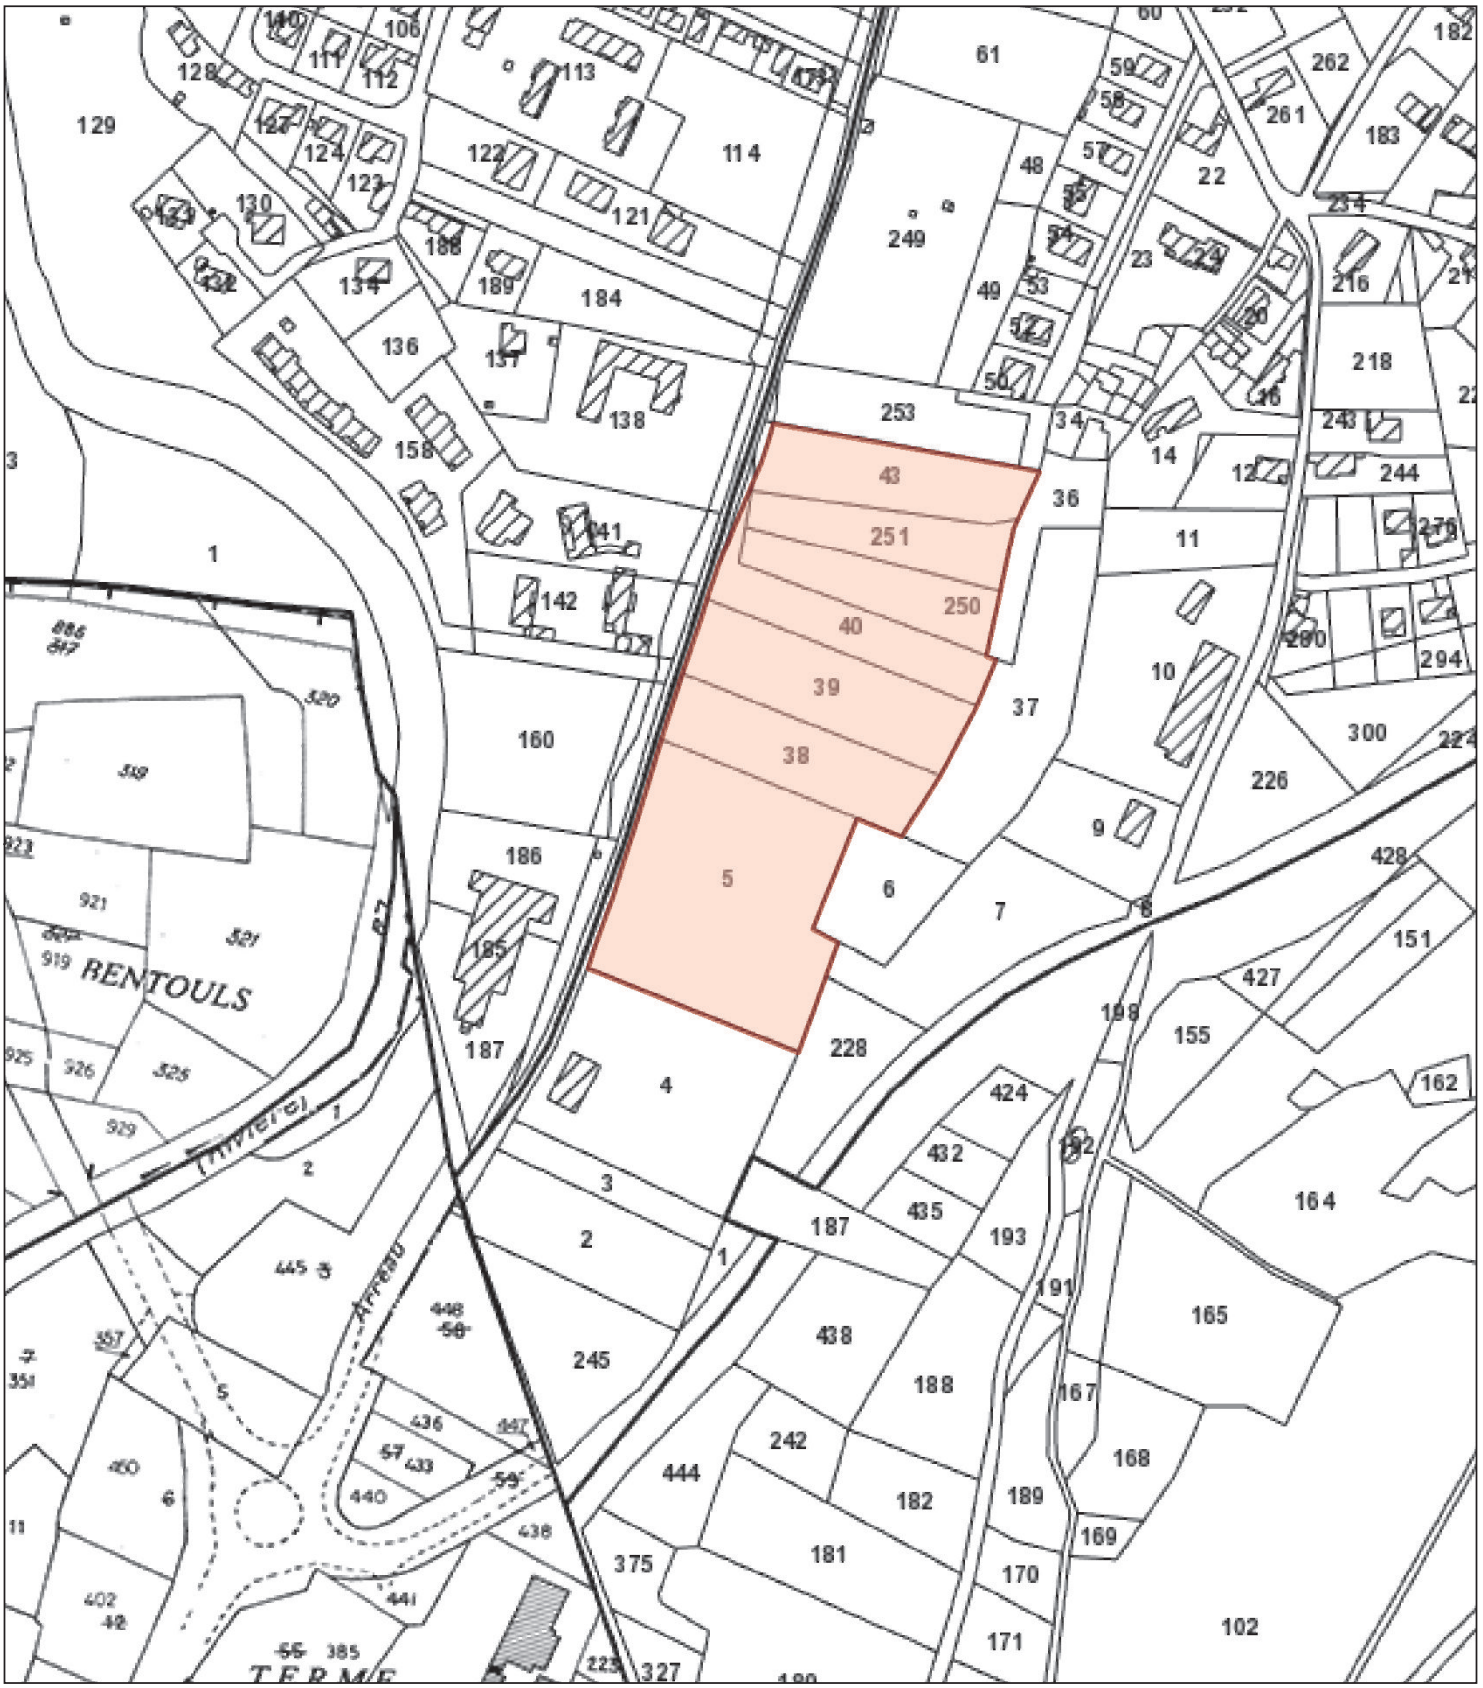
0 1:3 000 100 m