



RESEAU PUBLIC DE TRANSPORT

DEPARTEMENT DES HAUTES-PYRENEES (65)

COMMUNES DE LANNEMEZAN, LA BARTHE-DE-NESTE, AVEZAC-PRAT-LAHITTE, IZAUX, LABASTIDE, LORTET, HECHES, REBOUC, SARRANCOLIN, BEYREDE-JUMET, ILHET, ARREAU ET CADEAC

Liaisons souterraines à 2 circuits à 225 kV AURE - LANNEMEZAN 1 & 2

Coupes Types des ouvrages Cotes en mm

RTE Centre Développement & Ingénierie Toulouse 82, Chemin des Courses BP 13731 - 31037 Toulouse cedex 1 TEL : 05.62.14.93.82

Plan n° : T-TB-AUREEL61LANNE-LSCO-AURE-LANNEMEZAN-A Date : 28/04/2020 Surface : 1.680x0.297=0.499m²


Table with 5 columns: Date, Indice, Observations / Modifications, Mise à jour réalisée par (Entreprise, Dessinateur, Vérificateur). Row 1: 28/04/2020, A, Création du plan (liaison 225 KV depuis le poste AURE), BYES, ASA, JDI.

Légende: PeT : Fourreaux PEHD - pose en tréfle PeN : Fourreaux PEHD - pose en nappe PeNRe : Fourreaux PEHD - pose en nappe renforcée FxT : Fourreaux PVC - pose en tréfle

COUPE PeT - double

Coupe Fourreaux PEHD Pose en tréfle - ouvrage double

Echelle 1/10

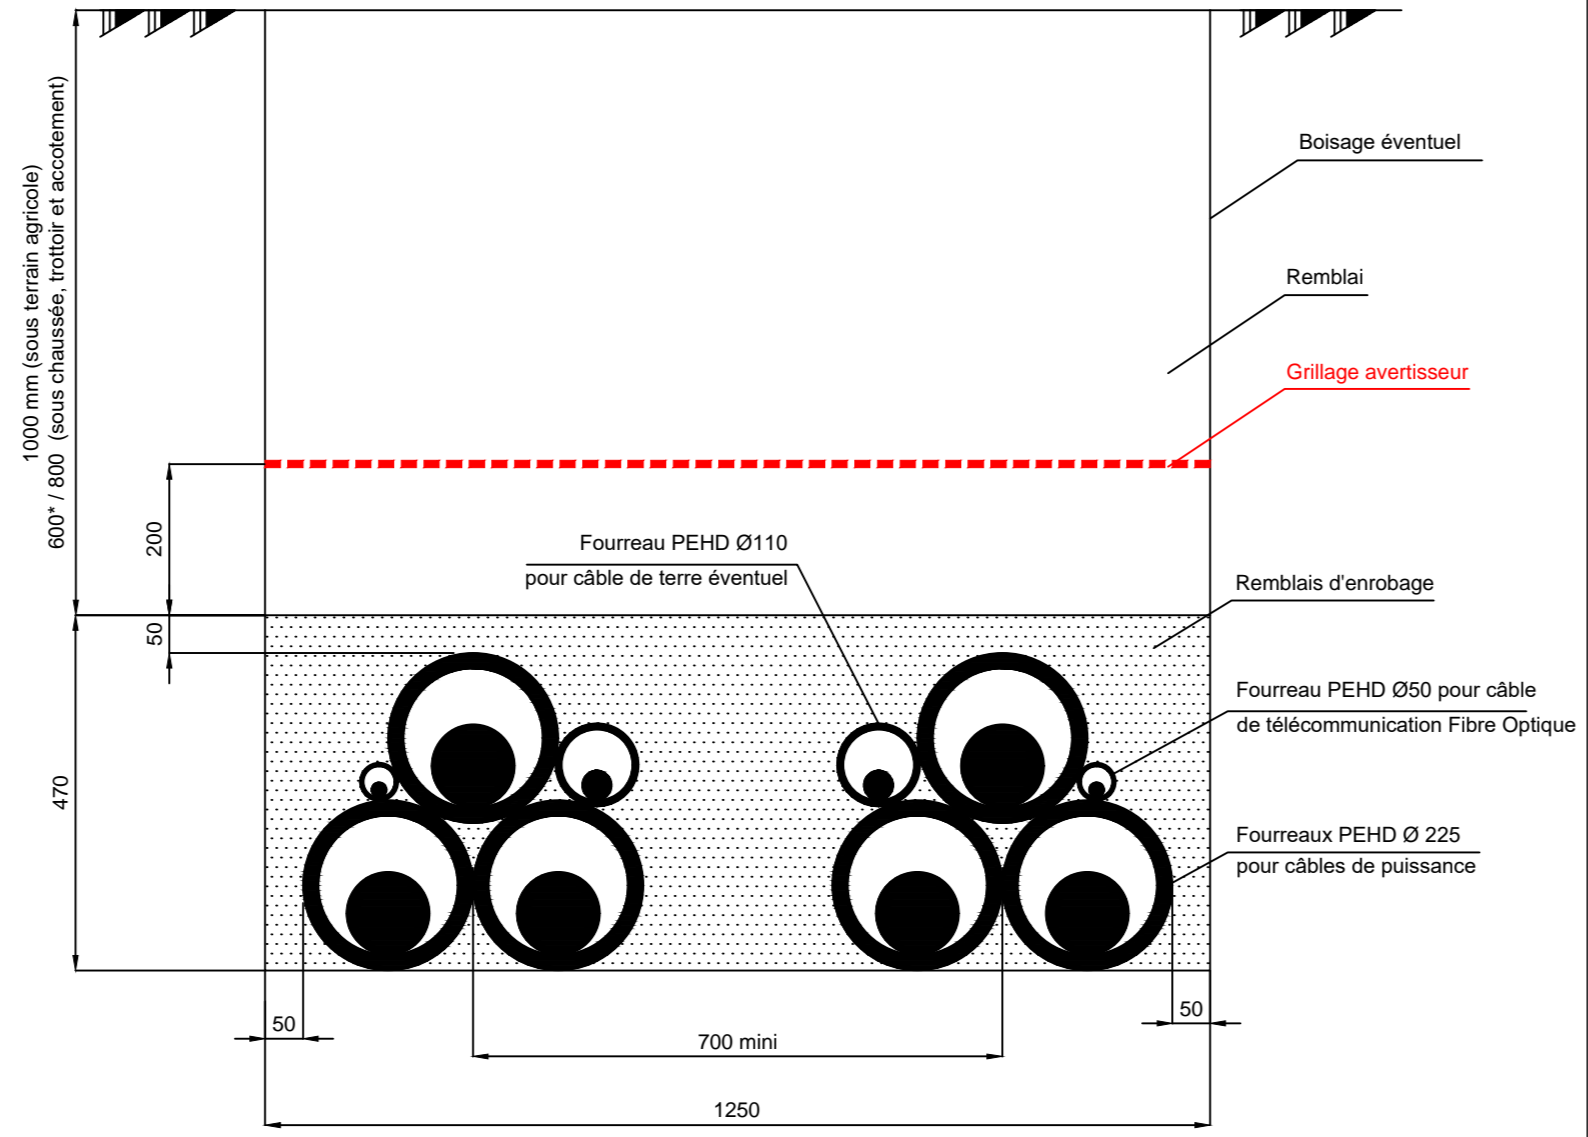


AURE-LANNEMEZAN 1 AURE-LANNEMEZAN 2

(*) si aucun règlement local ne l'interdit

COUPE PeT - simple

Coupe Fourreaux PEHD Pose en tréfle - ouvrage simple

Echelle 1/10

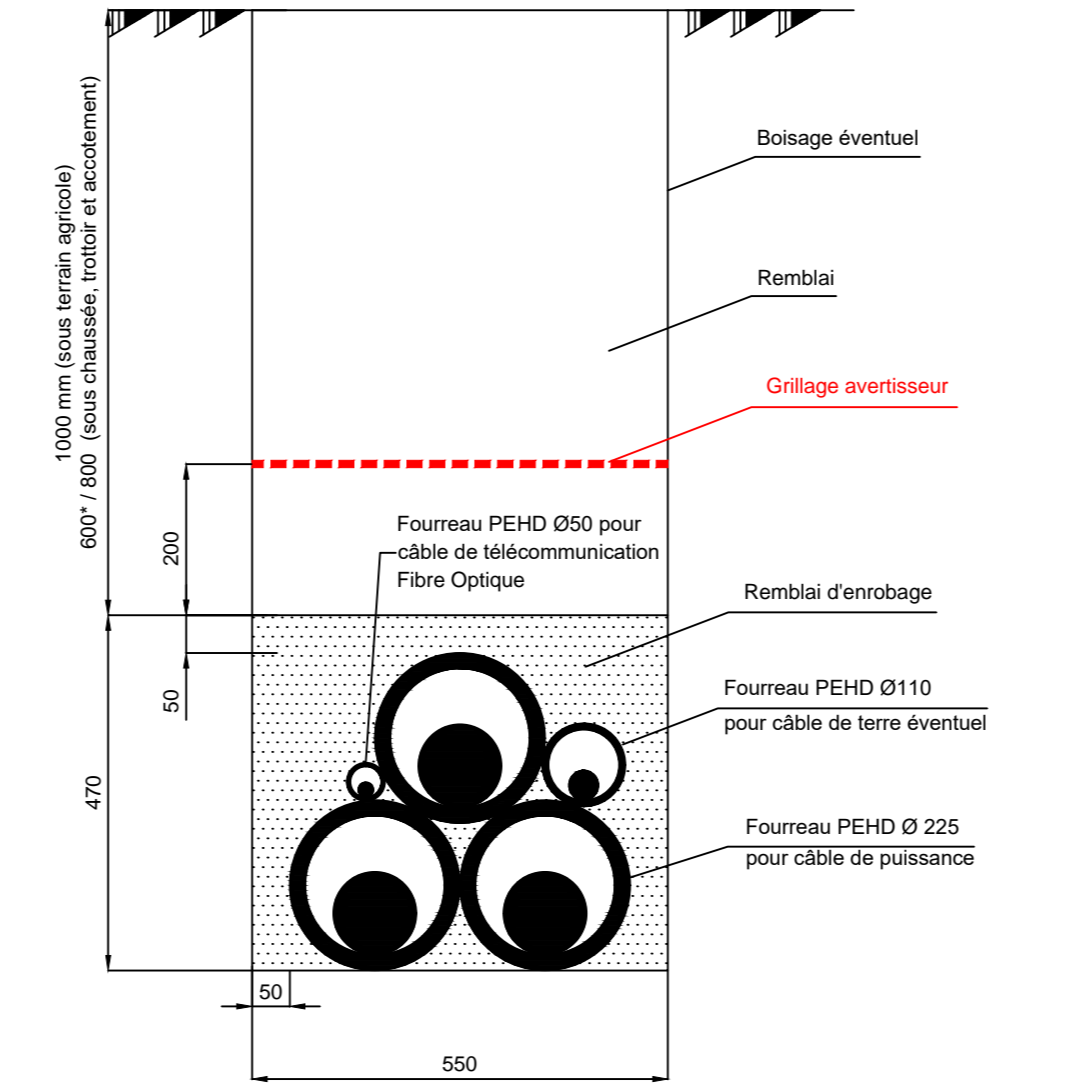


AURE-LANNEMEZAN 1 AURE-LANNEMEZAN 2

(*) si aucun règlement local ne l'interdit

COUPE PeN - double

Coupe Fourreaux PEHD Pose en nappe - ouvrage double

Echelle 1/10

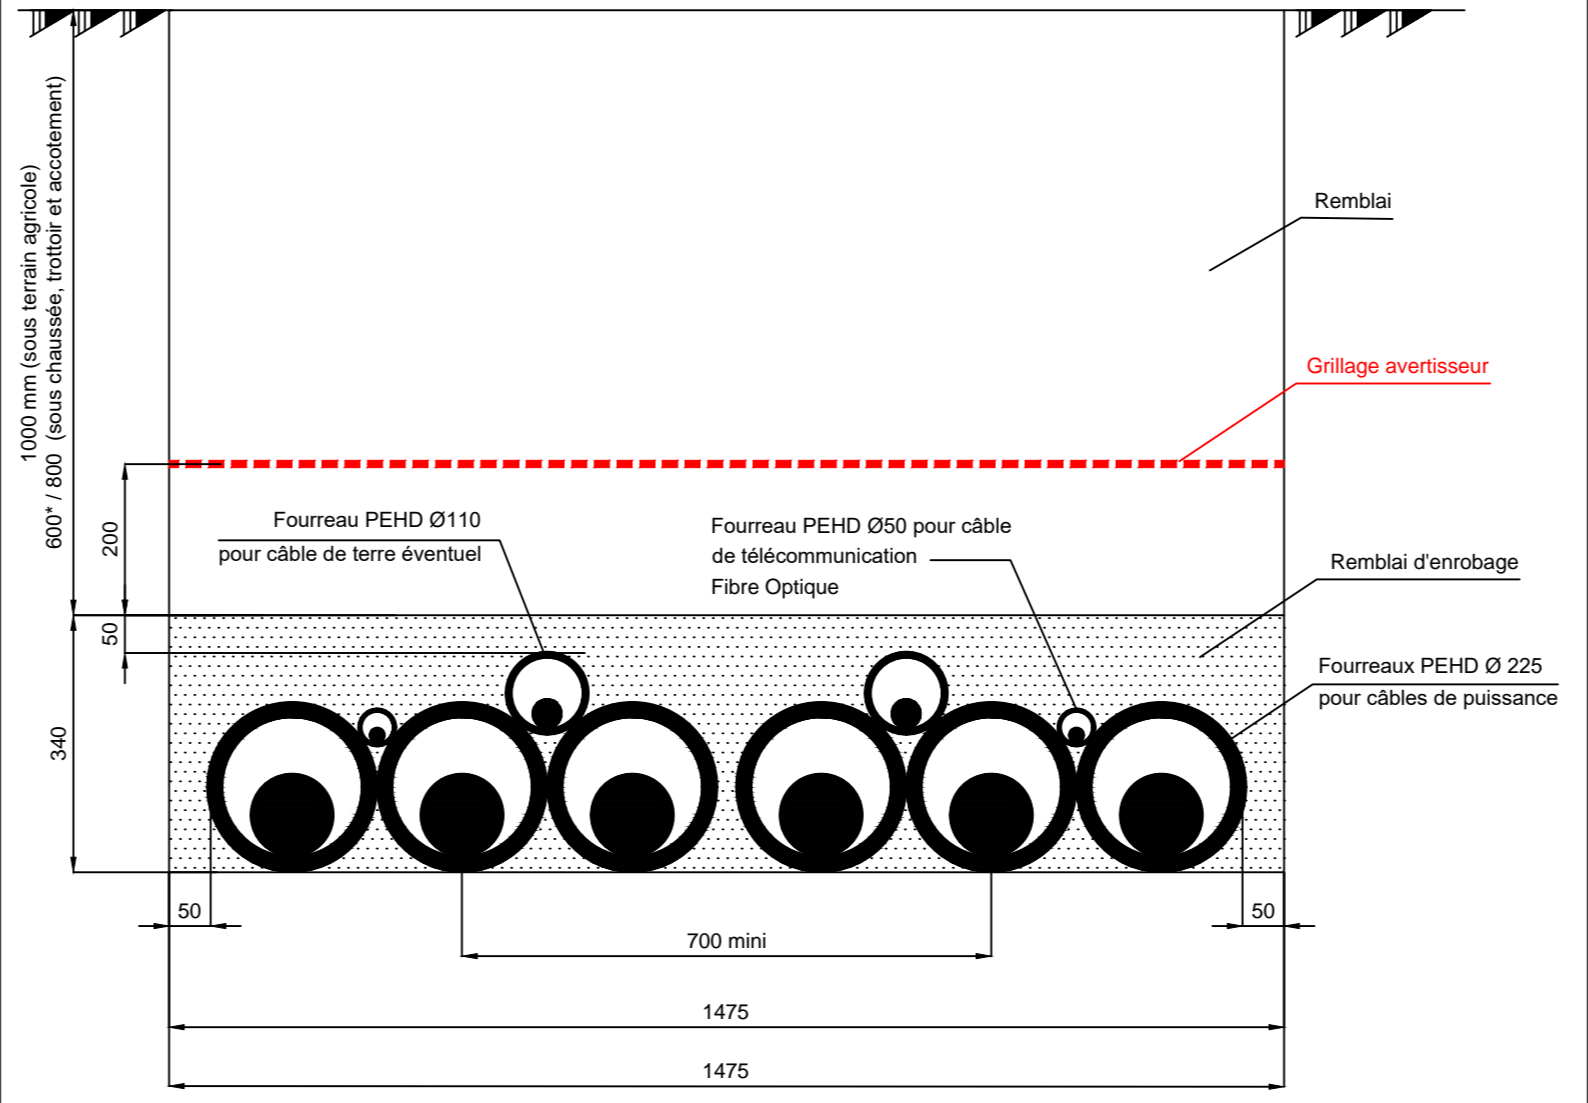


AURE-LANNEMEZAN 1 AURE-LANNEMEZAN 2

(*) si aucun règlement local ne l'interdit

COUPE PeNRe - double

Coupe Fourreaux PEHD Pose en nappe - ouvrage double renforcé à faible profondeur

Echelle 1/10

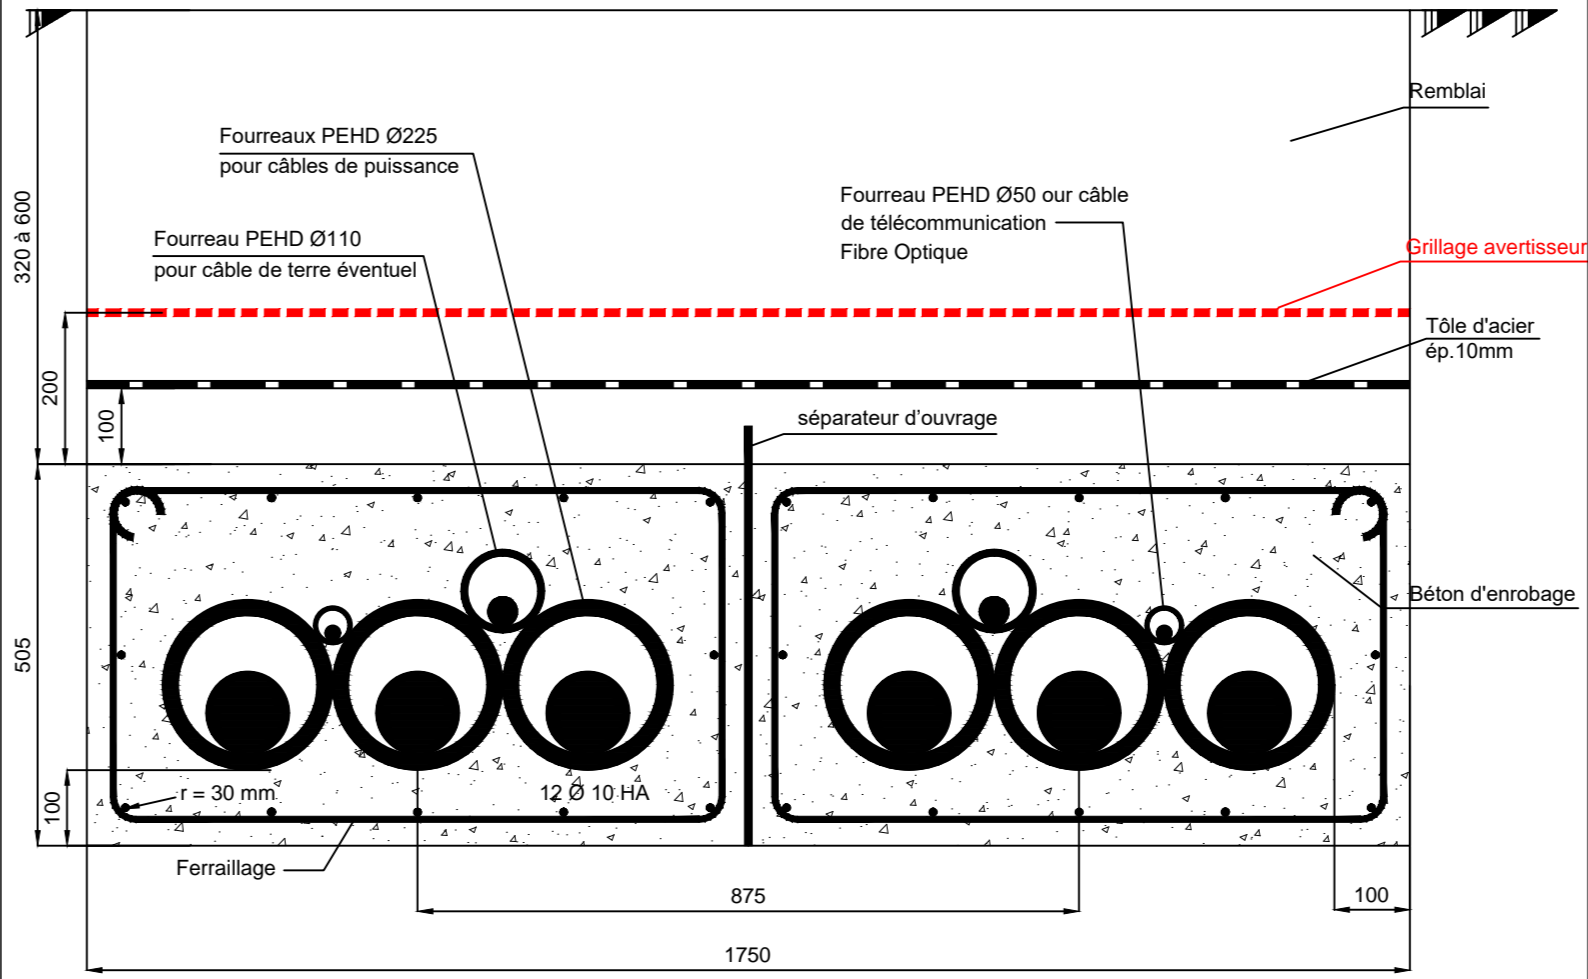


AURE-LANNEMEZAN 1 AURE-LANNEMEZAN 2

(*) si aucun règlement local ne l'interdit

COUPE FxT - double

Coupe Fourreaux PVC Pose en tréfle - ouvrage double (entre Poste de Lannemezan et A64)

Echelle 1/10

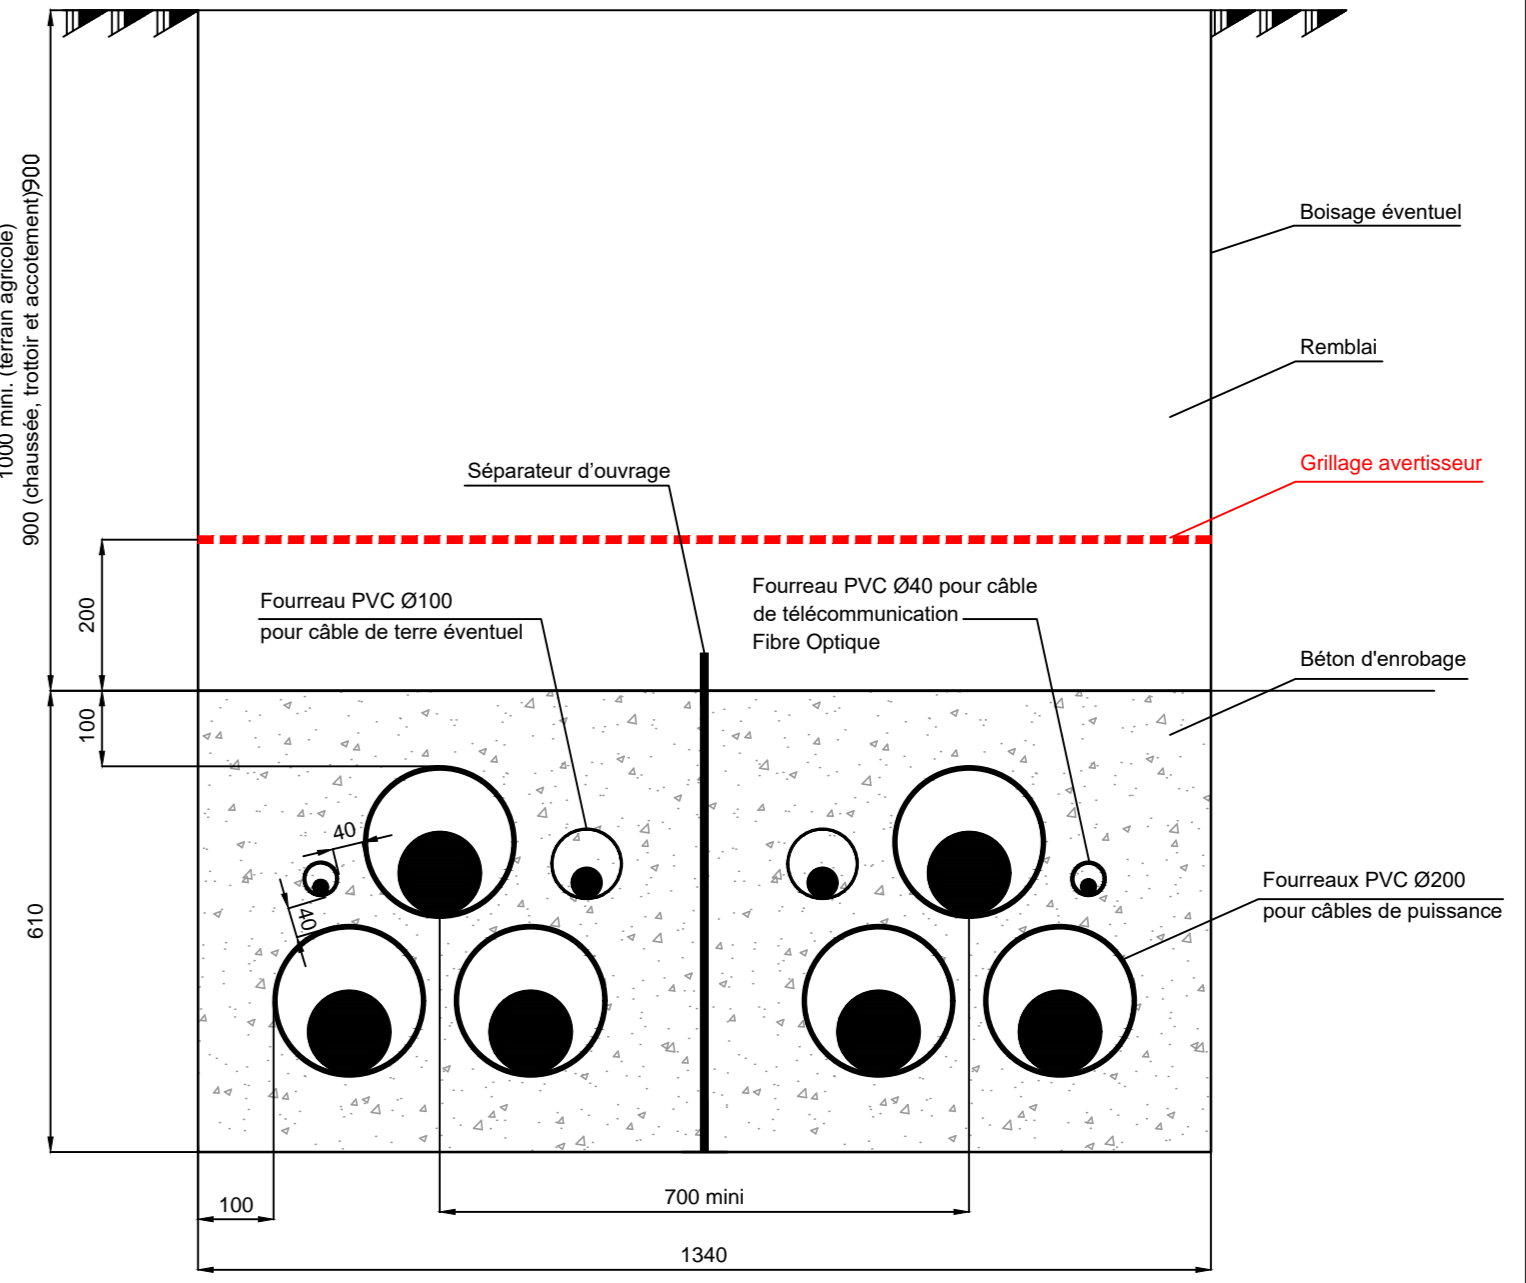


AURE-LANNEMEZAN 1 AURE-LANNEMEZAN 2

(*) si aucun règlement local ne l'interdit

COUPE FxT - simple

Coupe Fourreaux PVC Pose en tréfle - ouvrage simple (entre Poste de Lannemezan et A64)

Echelle 1/10

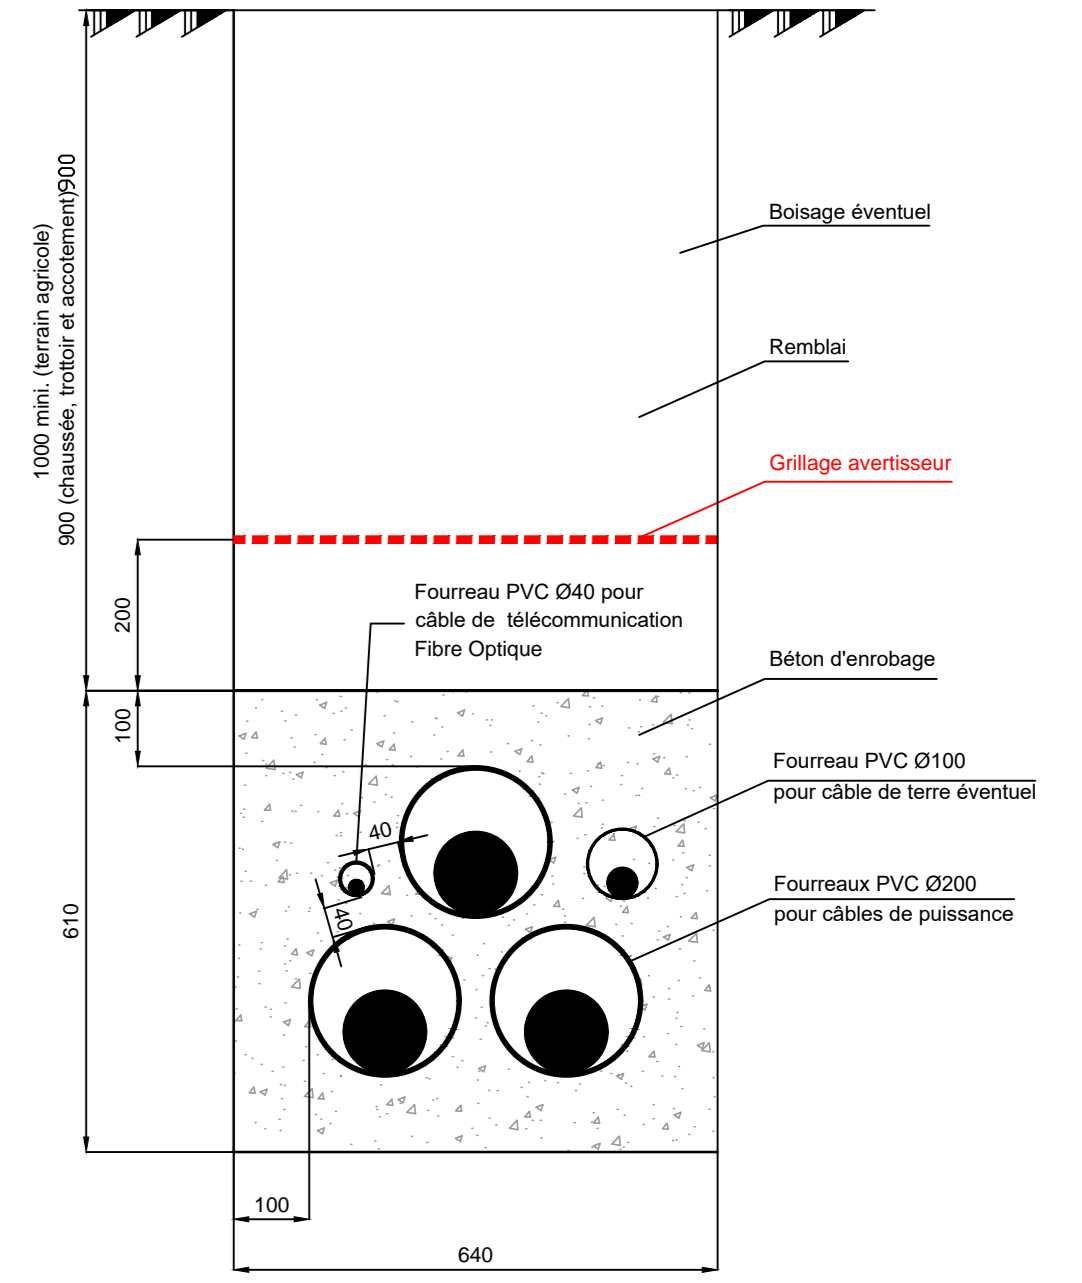

AURE-LANNEMEZAN 1 AURE-LANNEMEZAN 2

(*) si aucun règlement local ne l'interdit