




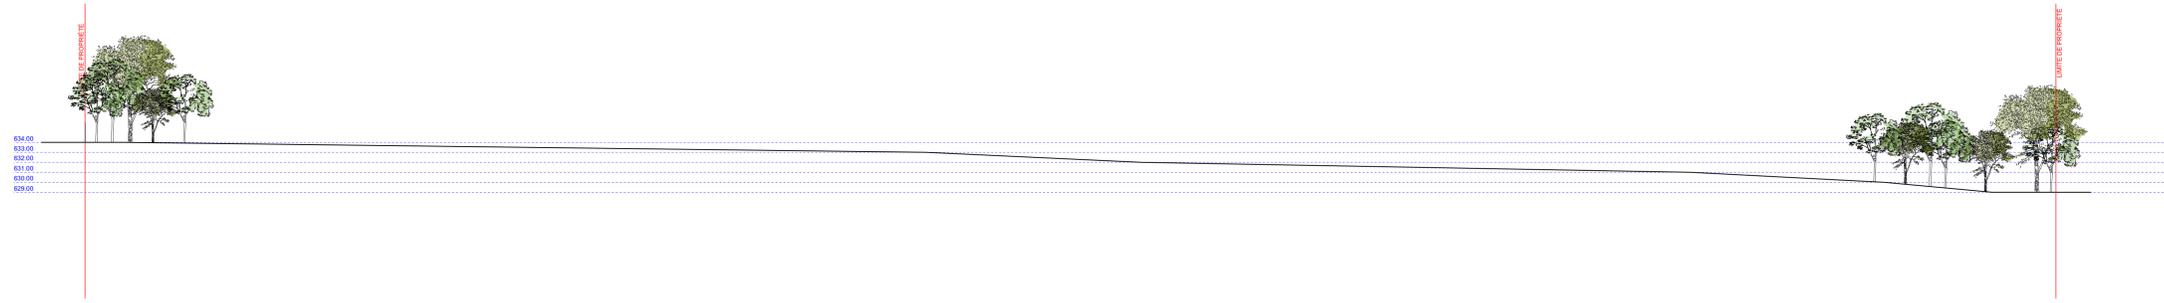

Coupe AA', échelle : 1/250°

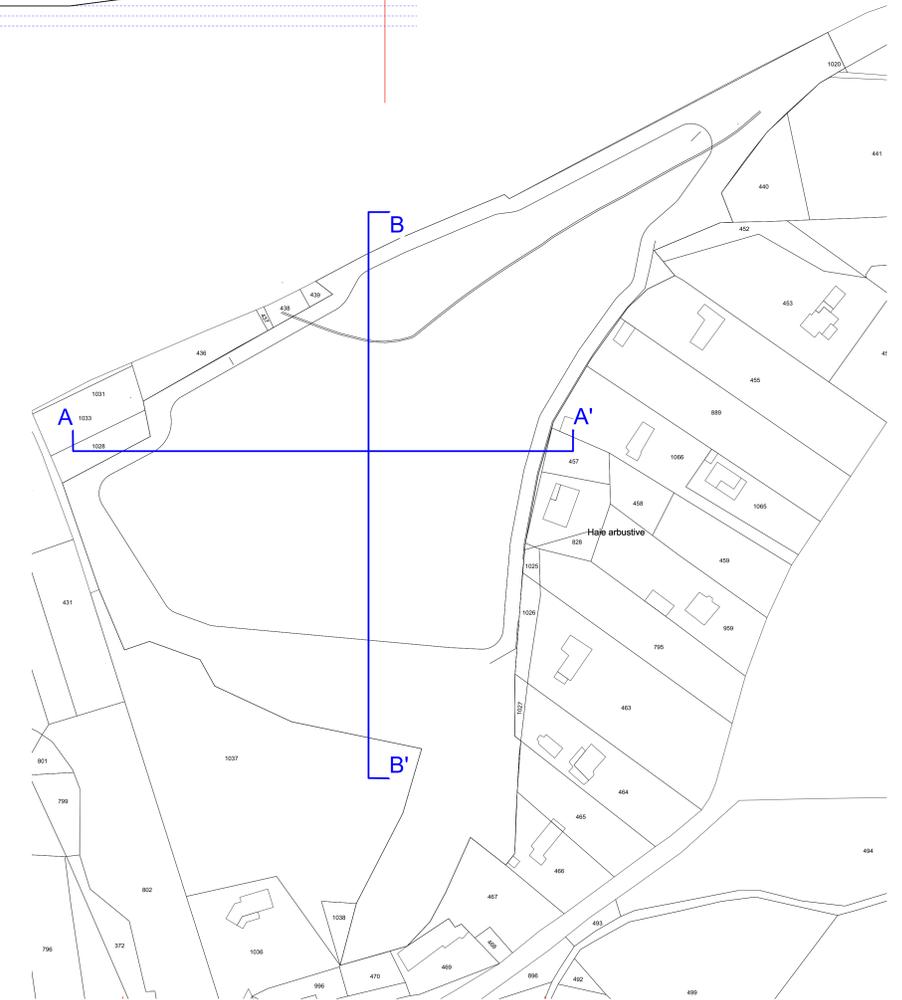

Coupe BB', échelle : 1/250°

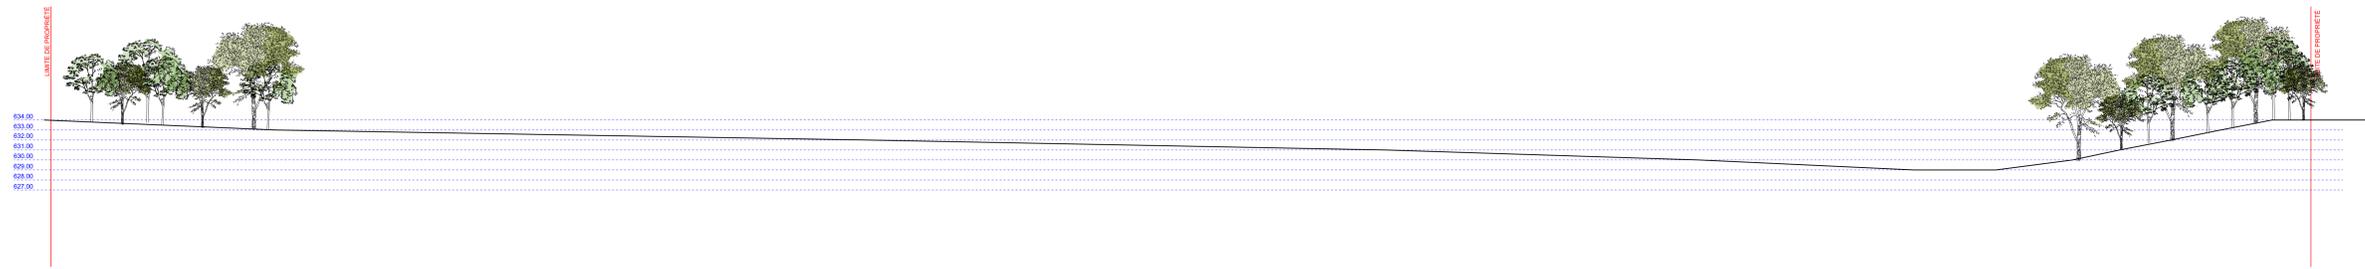


<b>Maître d'ouvrage :</b>	<b>Maître d'ouvrage déléguée :</b>	<b>Maître d'oeuvre conception :</b>
 CVSE E58 7, rue de la Paix Marcel Paul 13001 MARSEILLE FRANCE Tél : +33 4 86 76 03 60 Fax : +33 4 26 30 38 55 www.cvseenergie.fr	ARCHILAB by SR 216, route de Saint-Simon - Batiment B - 4ème étage 31 100 TOULOUSE Port : 06 89 08 67 59 Email : jeanbenoit.roux@free.fr	 ARCHILAB by SR 216, route de Saint-Simon - Batiment B - 4ème étage 31 100 TOULOUSE Port : 06 89 08 67 59 Email : jeanbenoit.roux@free.fr
<b>Bureau de contrôle :</b>	<b>Coordonnateur SPS :</b>	<b>Bureau d'étude béton :</b>
<b>Maître d'étude thermique :</b>	<b>Bureau d'étude VRD :</b>	<b>OPC :</b>
<b>CONSTRUCTION D'UNE CENTRALE PHOTOVOLTAÏQUE AU SOL À MAZÈRES-DE-NESTE (65)</b> Adresse : Lieu-dit PEYREHITTE-MIDI 65 150 MAZÈRES-DE-NESTE		18 mai 2022
		Page : -
		Index : -
		N° affaire : -
Les présents plans ne sont pas des plans d'exécution et ne peuvent donc en aucun cas être directement utilisés pour réaliser la construction		


ARCHILAB by SR  
 216 Rue de St Simon / 31100 TOULOUSE  
 Tél : 09 86 14 14 83 / Port : 06 89 08 67 59  
 Email : jeanbenoit.roux@free.fr  
 RCS TOULOUSE 902 377 206 00011 - N°SIREN 2021805489  
 JR



Coupe AA', échelle : 1/250°

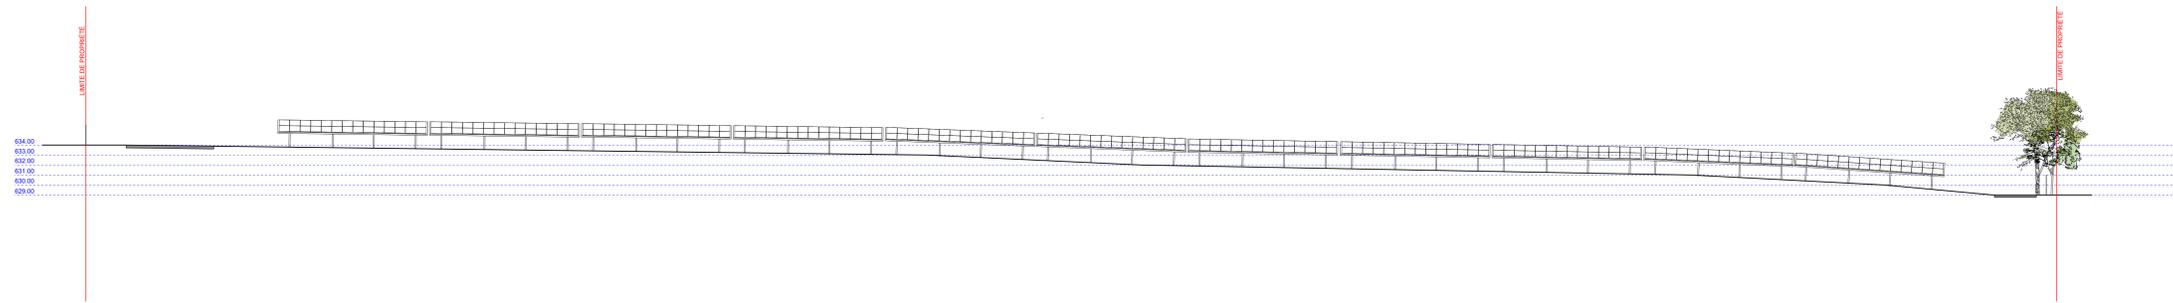

Coupe BB', échelle : 1/250°

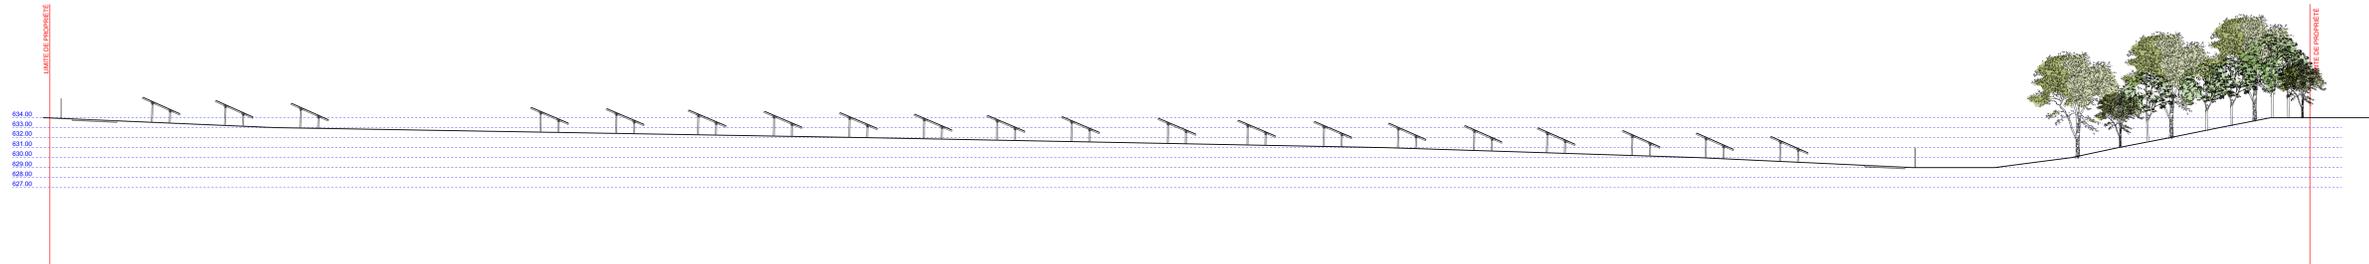

<b>Maître d'ouvrage :</b> CVSE E58 7, rue de la Paix Marcel Paul 13001 MARSEILLE FRANCE Tel : +33 4 86 76 03 60 Fax : +33 4 26 30 38 55 www.cvsetenergie.fr	<b>Maître d'ouvrage déléguée :</b>	<b>Maître d'oeuvre conception :</b> ARCHILAB by SR 216, route de Saint-Simon - Batiment B - 4ème étage 31 100 TOULOUSE Port : 06 89 08 67 59 Email : jeanbenoit.roux@free.fr
<b>Bureau de contrôle :</b>	<b>Coordonnateur SPS :</b>	<b>Bureau d'étude béton :</b>
<b>Maître d'étude thermique :</b>	<b>Bureau d'étude VRD :</b>	<b>OPC :</b>

**CONSTRUCTION D'UNE CENTRALE PHOTOVOLTAÏQUE AU SOL À MAZÈRES-DE-NESTE (65)**  
Adresse : Lieu-dit PEYREHITTE-MIDI  
65 150 MAZÈRES-DE-NESTE

18 mai 2022

Page :  
Index :  
N° affaire :

Les présents plans ne sont pas des plans d'exécution et ne peuvent donc en aucun cas être directement utilisés pour réaliser la construction

ARCHILAB by SR  
216 Rte de St Simon / 31100 TOULOUSE  
Tél : 09 86 14 14 91 / Port : 06 89 08 67 59  
Email : jeanbenoit.roux@free.fr  
RCS TOULOUSE 901 172 008 00011 - N°gestion 2021805489