

Insertion 1 réalisée par le Bureau CVE - vue depuis la route



Avant réalisation du projet



Après réalisation du projet

Insertion 3 réalisée par le Bureau CVE - vue depuis la route



Avant réalisation du projet



Après réalisation du projet

Insertion 2 réalisée par le Bureau CVE - vue depuis bout de la parcelle



Avant réalisation du projet

ARCHILAB by SR
 216 Rte de St Simon / 31100 TOULOUSE
 Tél. : 09 86 14 14 91 / Port. : 06 89 08 67 59
 Email : jeanbenoit.roux@free.fr
 RCS TOULOUSE 902 312 206 00011 - N°gestion 2021B05489



Après réalisation du projet


Insertion 4 réalisée par le Bureau CVE - vue depuis chemin privé



Avant réalisation du projet



Après réalisation du projet

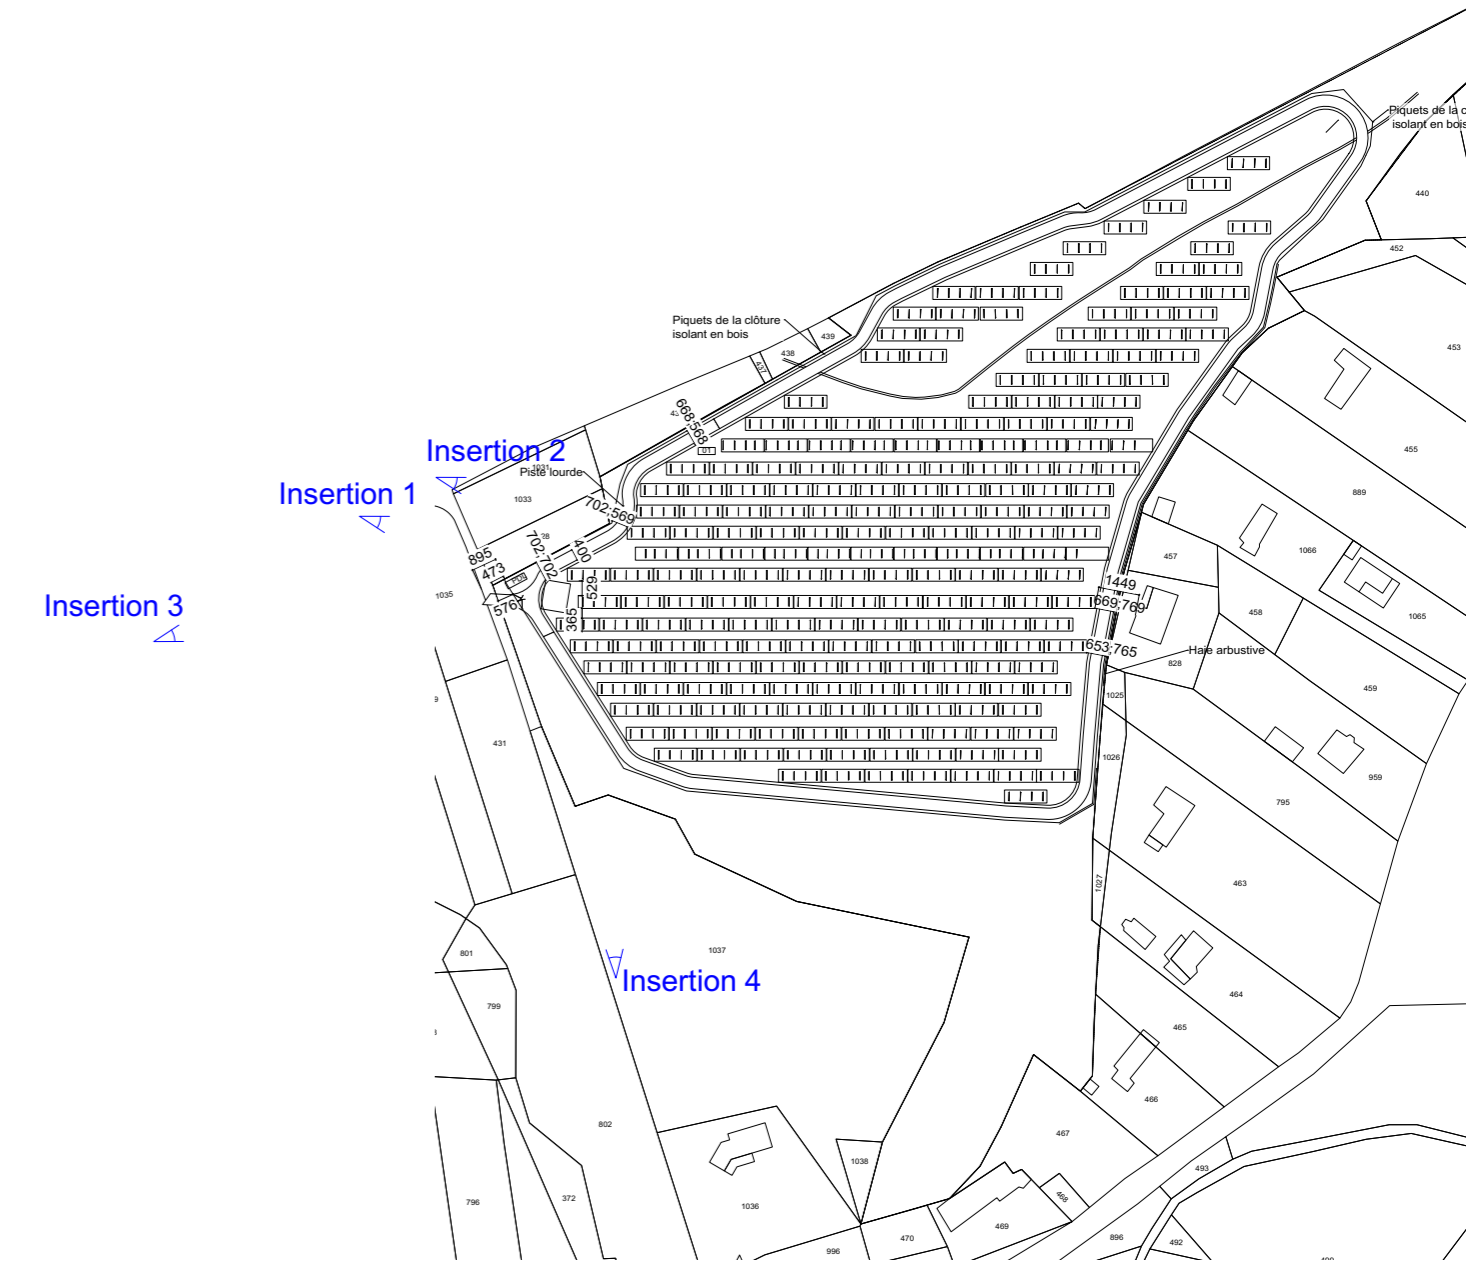

Dossier de Demande de Permis de Construire

CONSTRUCTION D'UNE CENTRALE PHOTOVOLTAÏQUE AU SOL
 À MAZÈRES-DE-NESTE (65)
 Adresse : Lieu-dit PEYREHITTE-MIDI,
 65 150 MAZÈRES-DE-NESTE

INDICE	ECHELLE
1	1/-
DATE	18 mai 2022

INSERTIONS

PC - 06



ARCHILAB by SR
 216, route de Saint-Simon
 4ème étage - Bâtiment 2
 31 100 TOULOUSE
 Port. : 06 89 08 67 59
 Email : jeanbenoit.roux@free.fr

CVSE Ei58
 7, rue de la Paix Marcel Paul
 13001 MARSEILLE
 FRANCE
 Tel : +33 4 86 76 03 60
 Fax : +33 4 26 30 38 55
 www.capvertenergie.fr