




FACADE EST

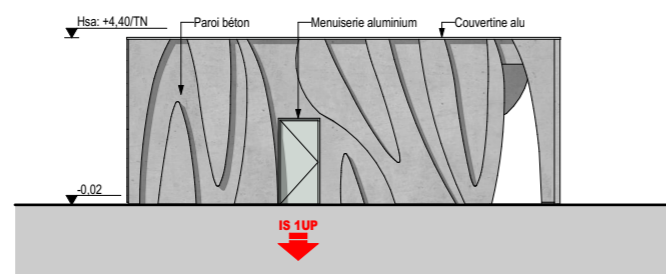

FACADE NORD

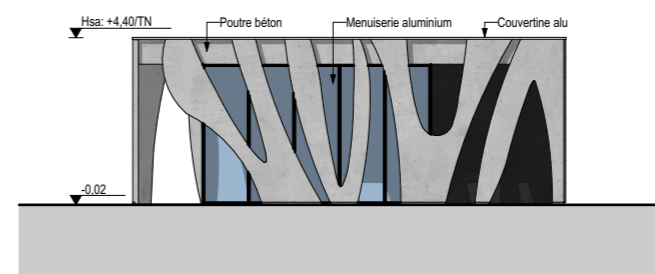

FACADE SUD

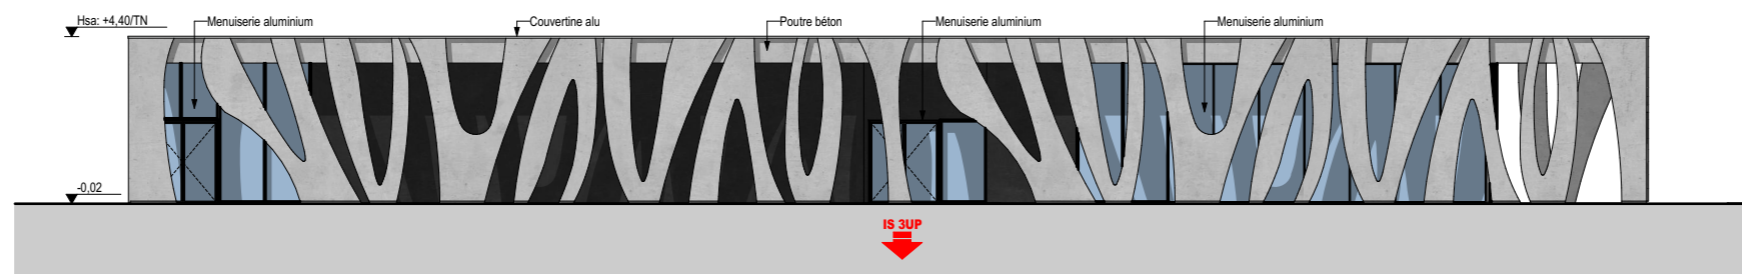

FACADE OUEST

MAITRE D'OUVRAGE :

PSI ENVIRONNEMENT
570 rue de Peyrehitte
65300 LANNEMEZAN



ARCHITECTURE & TECHNIQUE
Thomas Brassat

22 Chemin de Lanusse 31200 TOULOUSE
contact@architecturetechnique.com - 05 61 80 99 28

CENTRE DE PREPARATION CSR
Route des Usines 65300 LANNEMEZAN
FAÇADES - BÂTIMENT 1 - LOCAUX SOCIAUX
Ech. : 1:200

PC05a

Dossier n°22-042 / LM

15/02/2023