




FACADE SUD

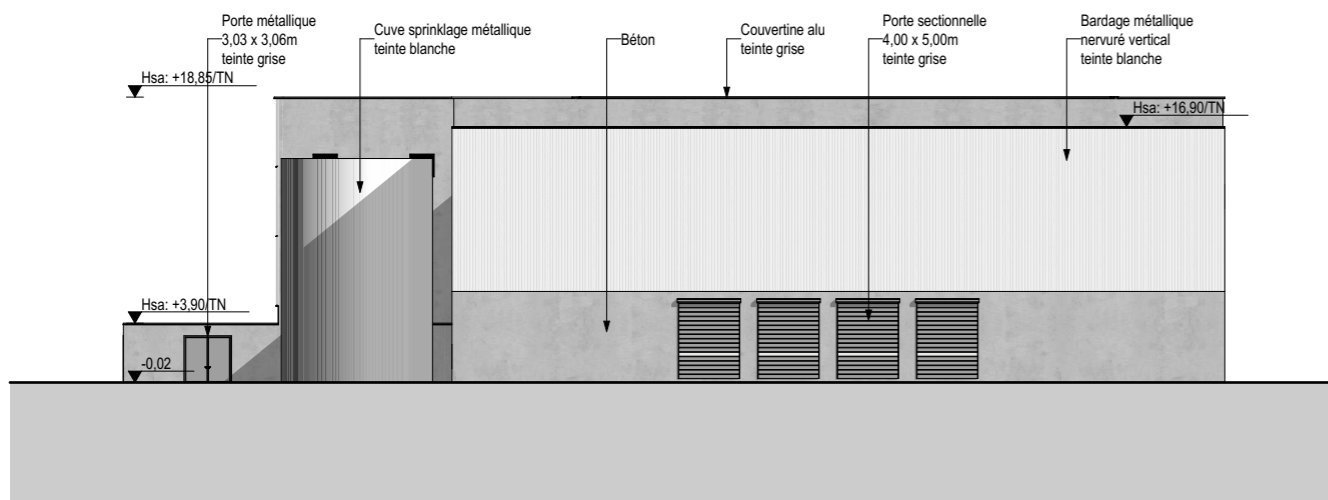

FACADE EST

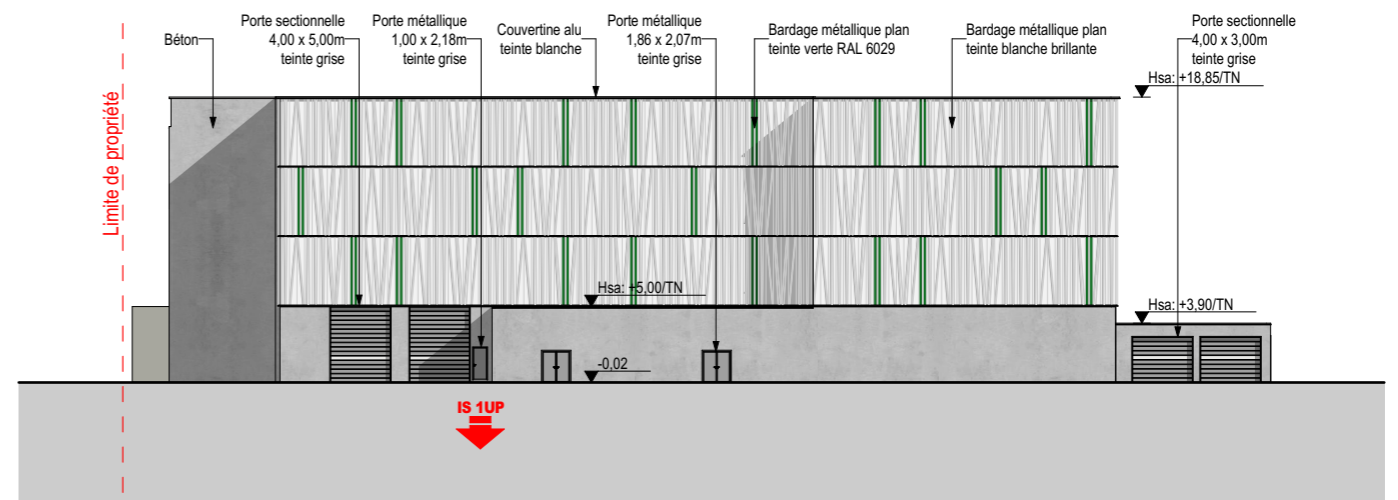

FACADE OUEST

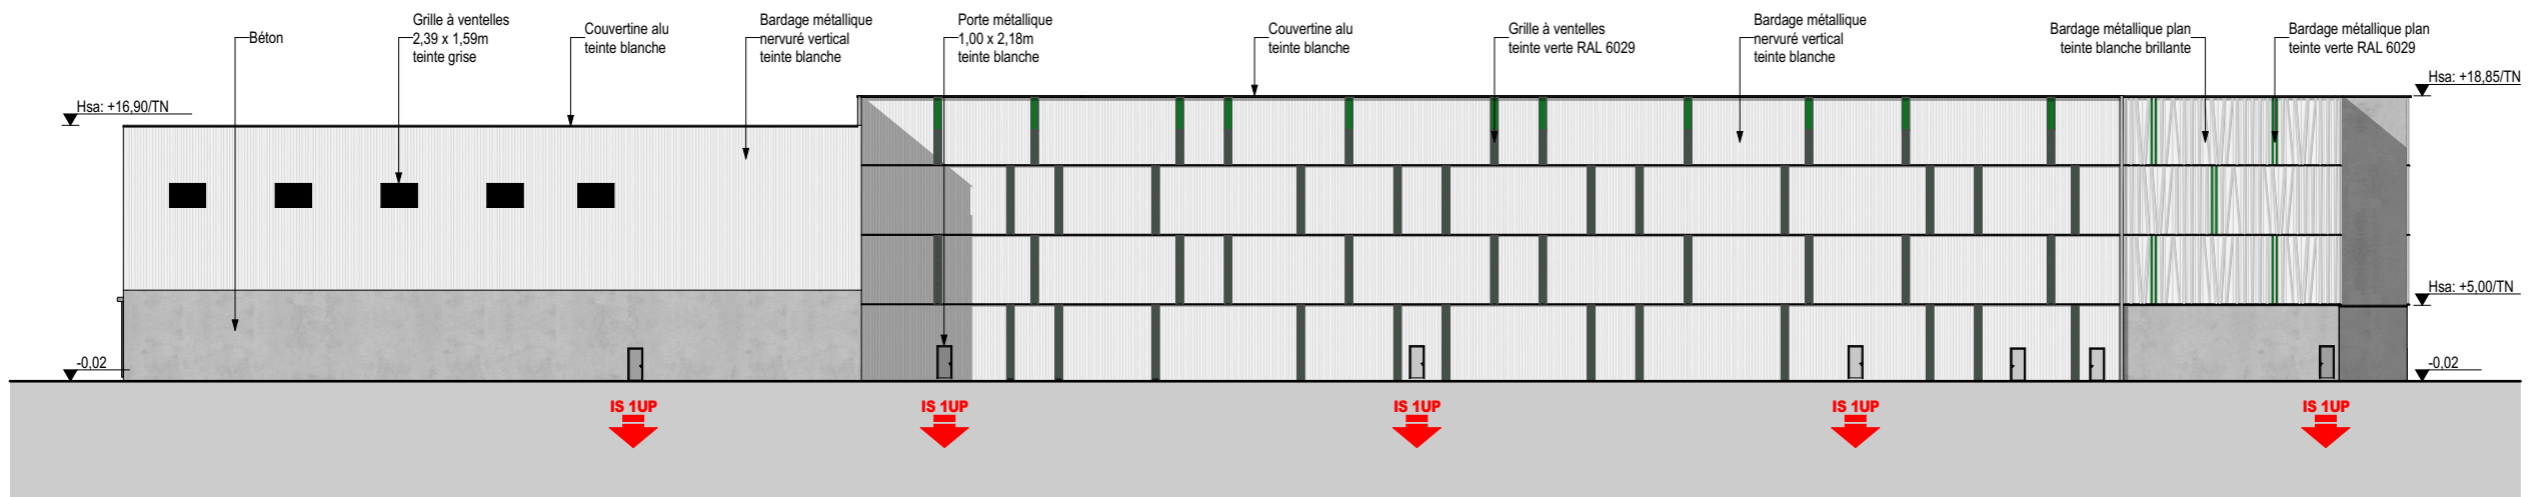

FACADE NORD

MAITRE D'OUVRAGE :

PSI ENVIRONNEMENT
570 rue de Peyrehitte
65300 LANNEMEZAN



ARCHITECTURE & TECHNIQUE

Thomas Brassat

22 Chemin de Lanusse 31200 TOULOUSE
contact@architecturetechnique.com - 05 61 80 99 28

CENTRE DE PREPARATION CSR
Route des Usines 65300 LANNEMEZAN
FACADES - BÂTIMENT 2

Ech. : 1:500

Dossier n°22-042 / LM

PC05b

15/02/2023