



ARCHITECTURE + TECHNIQUE
Thomas BRASSAT / Architecte DPLG
NMN n° 511455


SARL d'Architecture - Capital de 5000€
22, chemin de Lanusse - 31200 TOULOUSE
Tél : 05 61 80 99 28 / Fax : 05 61 24 56 88

*Walter TARRIDE
Piscine*

S.A.S. PSI
570, rue Peyrehitte
65300 LANNEMEZAN
Tél. 05 62 98 35 40 - Fax 05 62 98 17 70
Siret 344 319 680 00041 - NAF 3832 Z

LEGENDE

- Enrobé
- Dallage béton + fondation
- GNT
- Dalle béton
- Espaces Verts

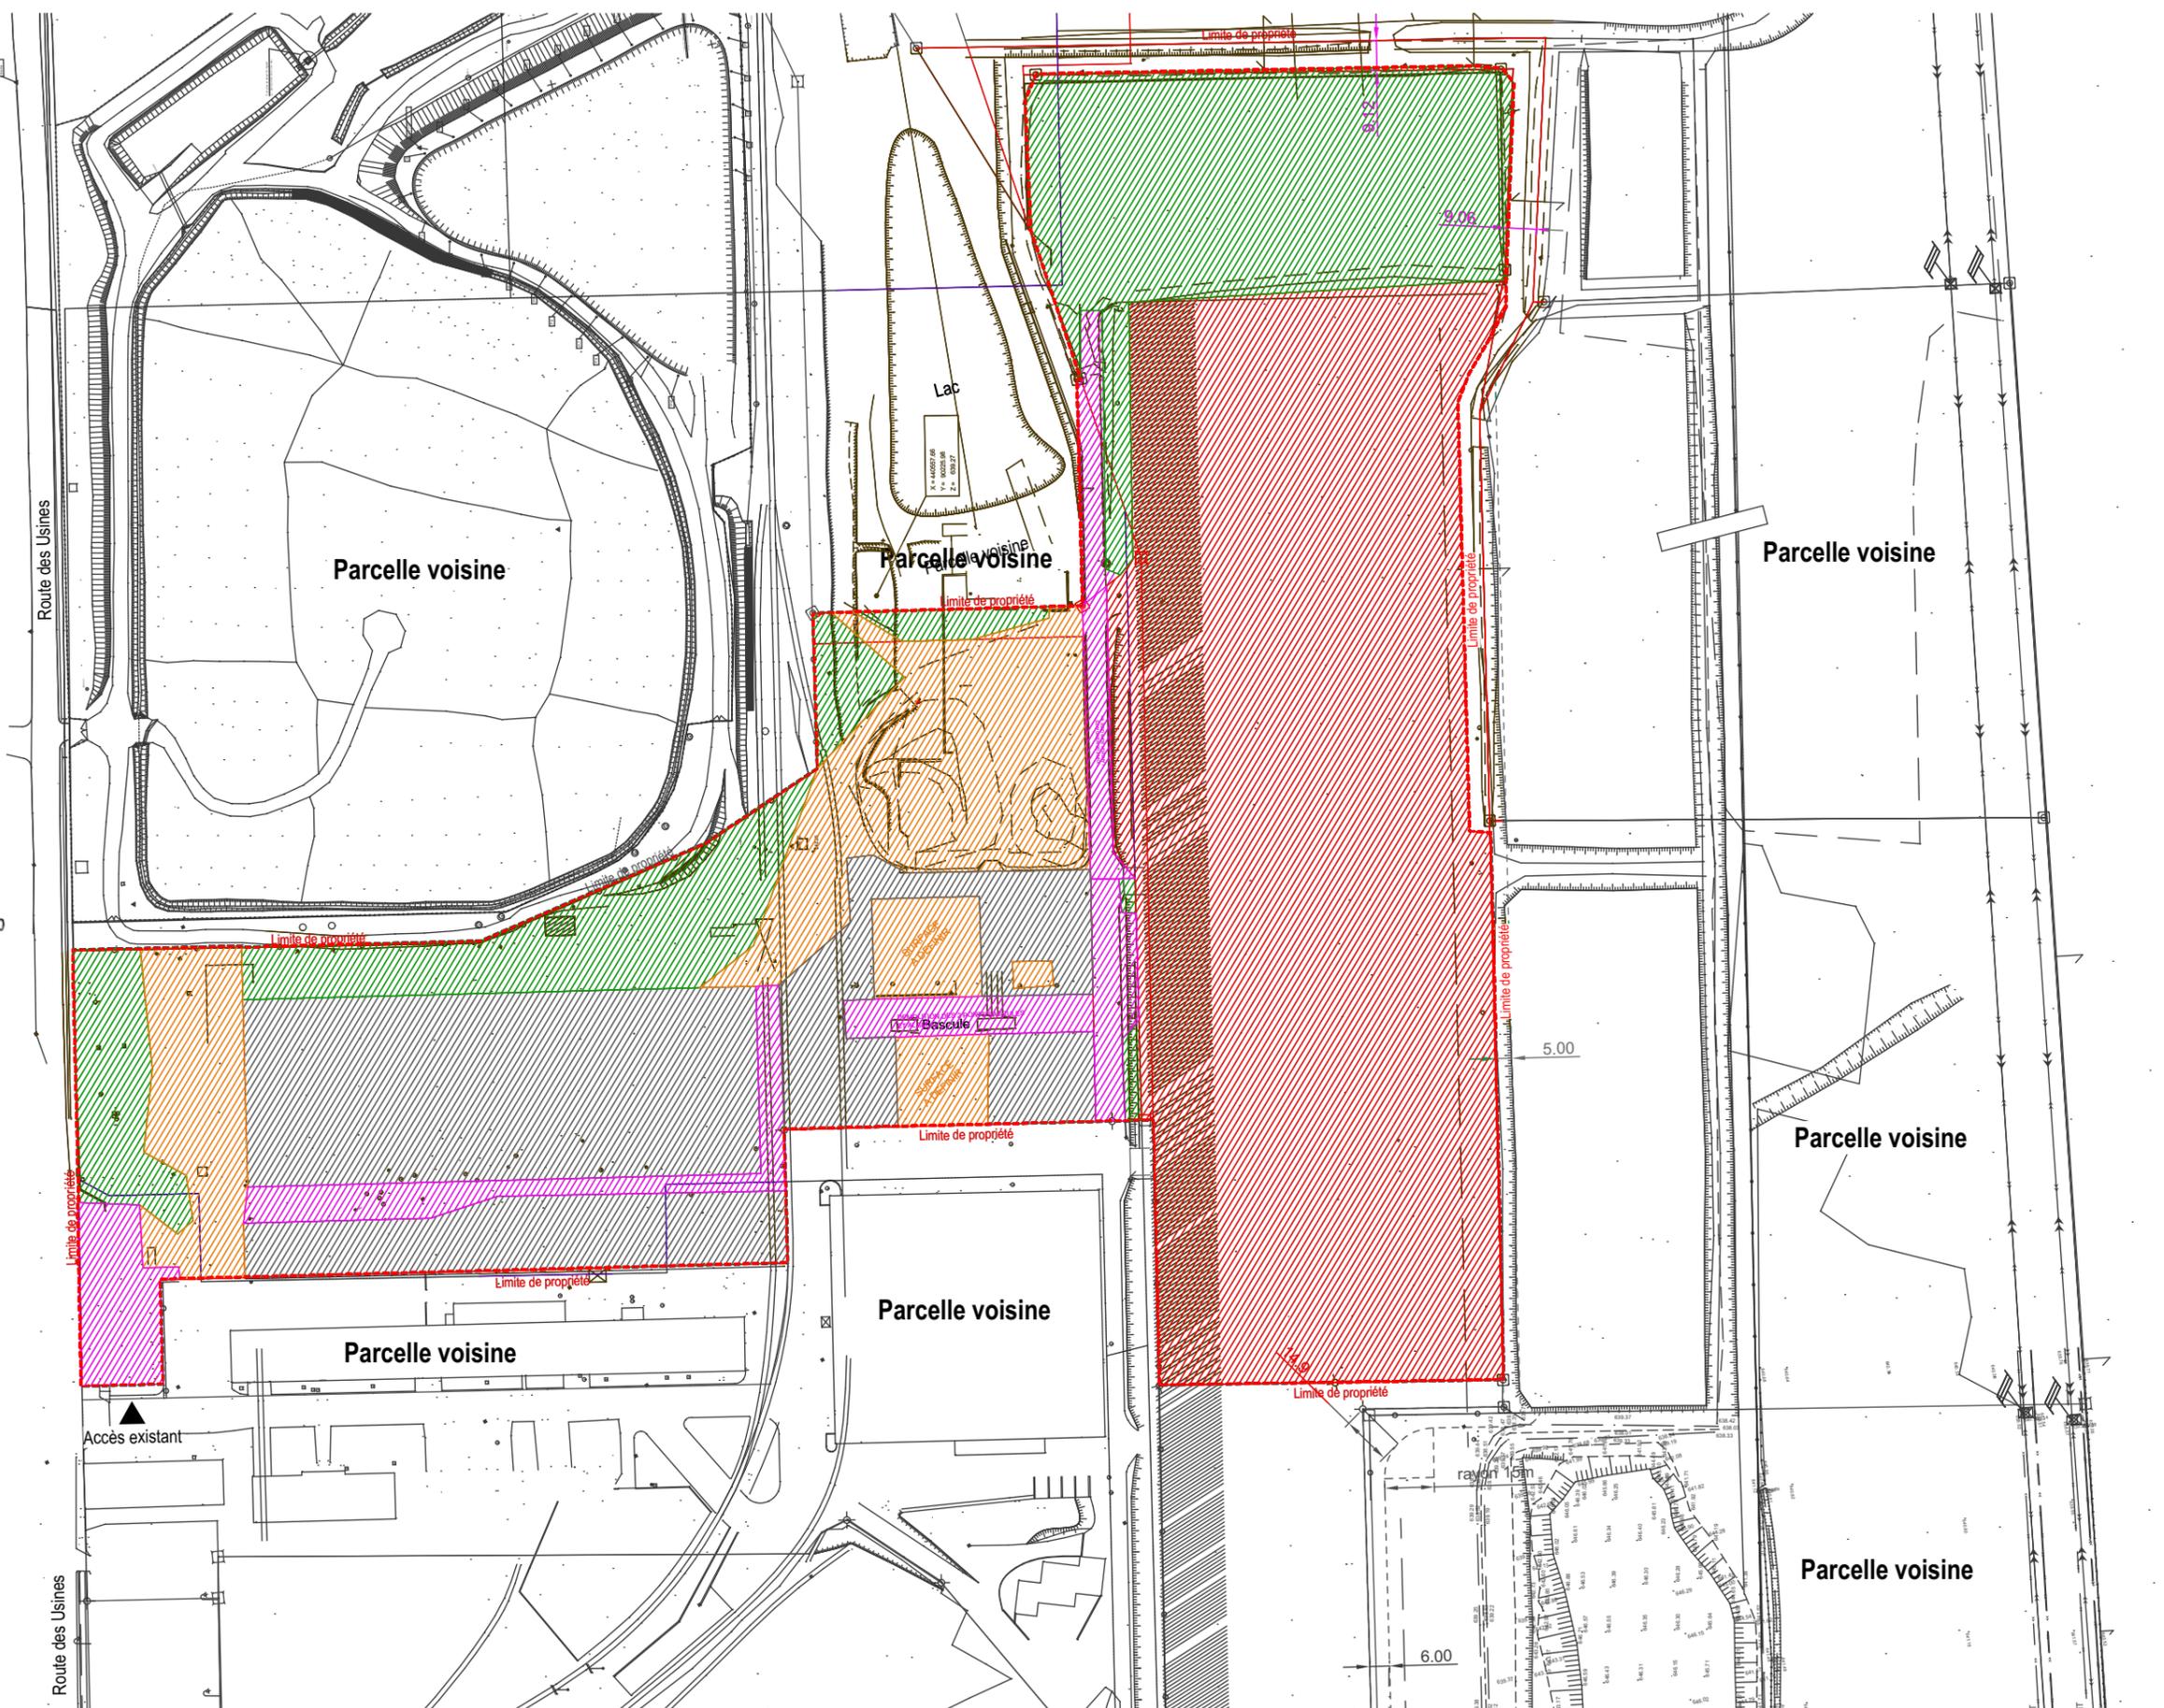

MAITRE D'OUVRAGE :
PSI ENVIRONNEMENT
570 rue de Peyrehitte
65300 LANNEMEZAN



ARCHITECTURE & TECHNIQUE
Thomas Brassat
22 Chemin de Lanusse 31200 TOULOUSE
contact@architecturetechnique.com - 05 61 80 99 28

CENTRE DE PREPARATION CSR
Route des Usines 65300 LANNEMEZAN
PLAN MASSE - ETAT DES LIEUX
Ech. : 1:2000
Dossier n°22-042 / LM

PC02a

17/02/2023