

LEGENDE

Local confinement



OMEGA 1

- 1. Locaux sociaux
- 2. Centre de récupération CSR

OMEGA 2

- S1. Stockage déchets en mélange
- S2. Aire maturation mâchefers
- S3. Stockage DEA
- S4. Stockage déchets de bois
- S5. Stockage CSR en balles

PLAN DE REPÉRAGE

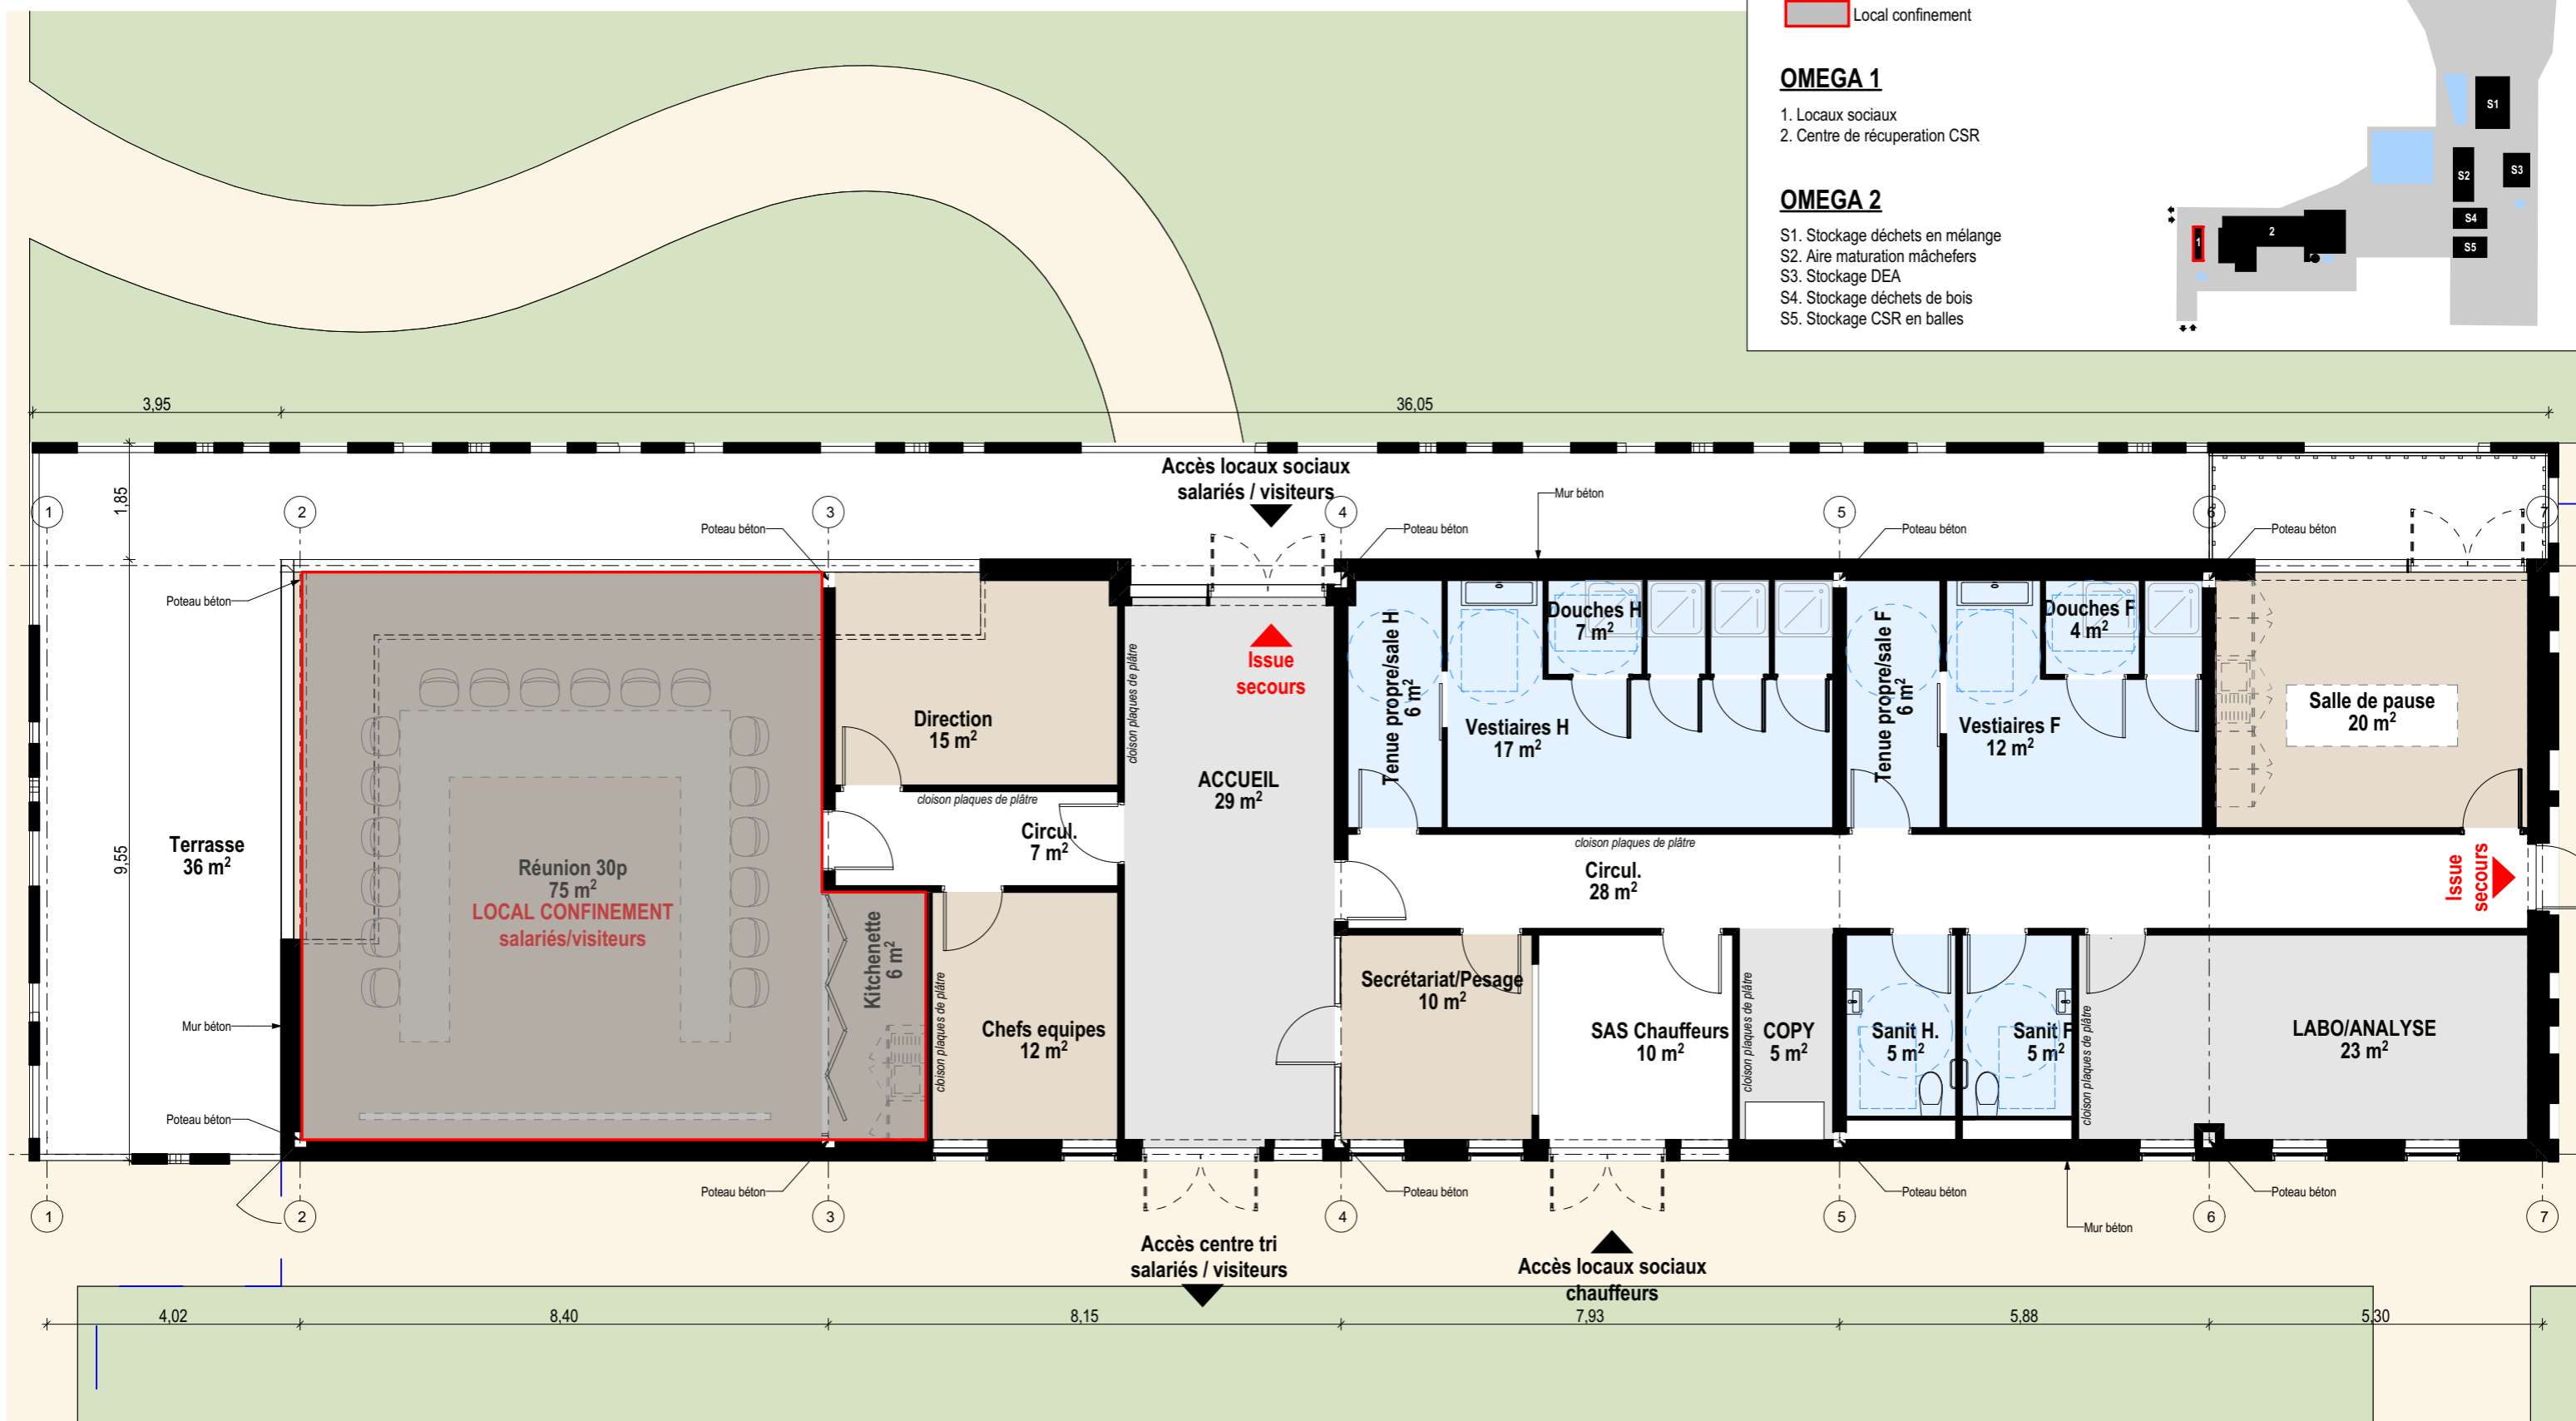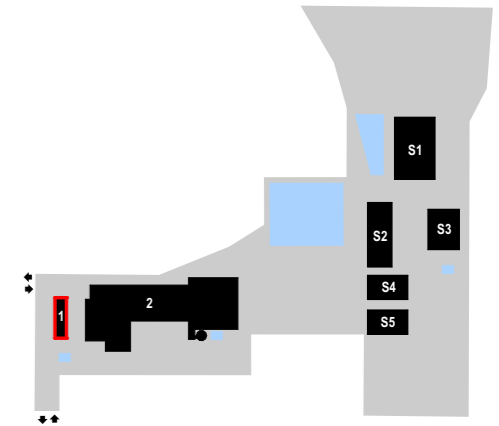


MAITRE D'OUVRAGE :

PSI ENVIRONNEMENT
570 rue de Peyrehitte
65300 LANNEMEZAN



ARCHITECTURE & TECHNIQUE

Thomas Brassat
22 Chemin de Lanusse 31200 TOULOUSE
contact@architecturetechnique.com - 05 61 80 99 28

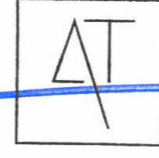

ARCHITECTURE + TECHNIQUE
Thomas BRASSAT / Architecte DPLG
NMN n° S11455
SARL d'Architecture - Capital de 5000€
22, chemin de Lanusse - 31200 TOULOUSE
Tel : 05 61 80 99 28 / Fax : 05 61 24 56 88

*Walter TARDYK
Piaact*

S.A.S. PSI
570, rue Peyrehitte
65300 LANNEMEZAN
Tél. 05 62 98 35 40 - Fax 05 62 98 17 70
Siret 344 319 660 00041 - NAF 3832 Z

CENTRE DE PREPARATION CSR

Route des Usines 65300 LANNEMEZAN
PLAN DU LOCAL DE CONFINEMENT

Ech. : 1:100
Dossier n°22-042 / LM

PC02h

17/03/2023