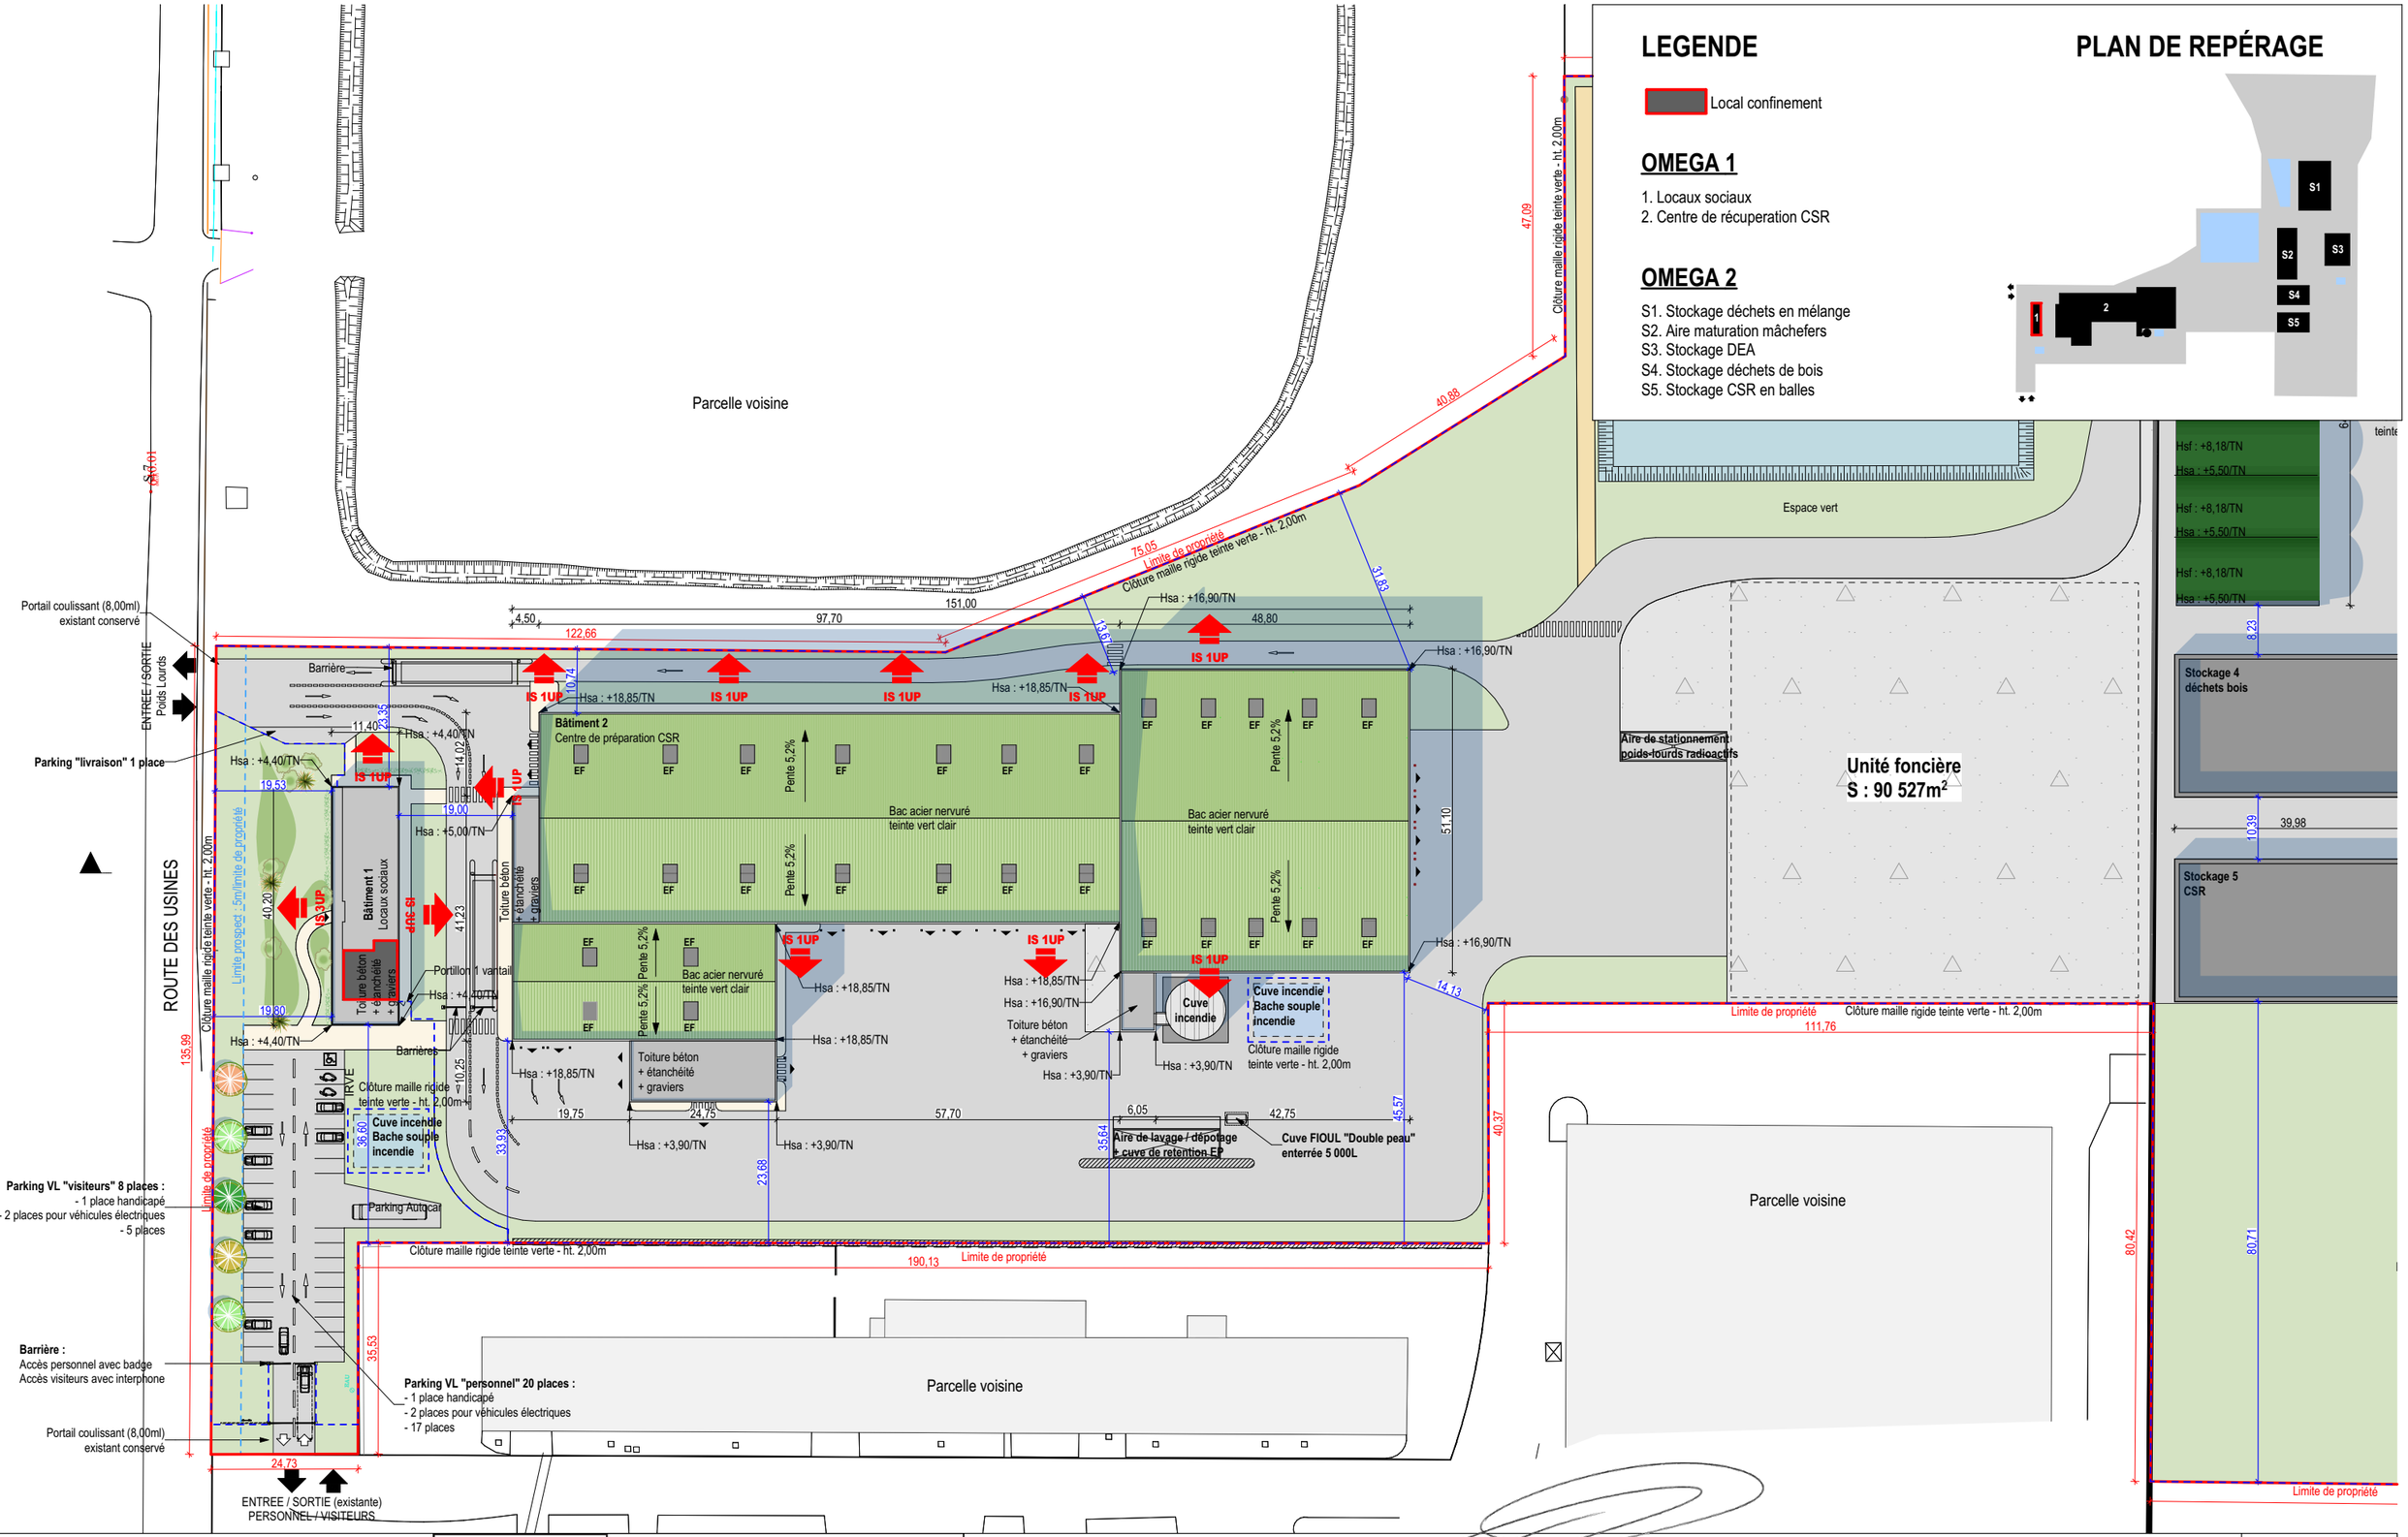

MAITRE D'OUVRAGE :

PSI ENVIRONNEMENT
570 rue de Peyrehitte
65300 LANNEMEZAN

ARCHITECTURE & TECHNIQUE
Thomas Brassat
22 Chemin de Lanusse 31200 TOULOUSE
contact@architecturetechnique.com - 05 61 80 99 28

ARCHITECTURE + TECHNIQUE
Thomas BRASSAT / Architecte DPLG
NMN n°S11455
SARL d'Architecture - Capital de 5000€
22,chemin de Lanusse - 31200 TOULOUSE
Tel : 05 61 80 99 28 / Fax : 05 61 24 56 88

S.A.S. **PSI**
570, rue Peyrehitte
65300 LANNEMEZAN
Tél.05 62 98 35 40 - Fax 05 62 98 17 70
Siret 344 319 660 00041 - NAF 3832 Z

CENTRE DE PREPARATION CSR
Route des Usines 65300 LANNEMEZAN
PLAN MASSE LOCAL CONFINEMENT
Ech. :1:1000
Dossier n°22-042 / LM

PC02g

17/03/2023