A0	Etabli par	Approuvé par	Date	Titre	Plan n°	Rév.	Ech
	P.SANTI	M-C.BARBARIT	17/02/2023	PLAN MASSE RÉSEAUX SECS	PC2d	A	1/500

sepoc

ARCHITECTURE + TECHNIQUE
Thomas BRAGLIA / Architecte DPLG
INAMI n°511435
SARL d'architecture - Capital de 10000€
23 chemin de Lanusse - 31 200 Toulouse
Tel : 05 61 80 79 58 / Fax : 09 67 34 84 88

S.A.S. PSI
SAS de Prévention
Siret 84 0 0 0 0 0 0 0 0 0 0 0 0 0
Tel 05 61 80 80 44 - Fax 05 61 80 81 01
Service Prévention - N° 7602 Z

Légende :
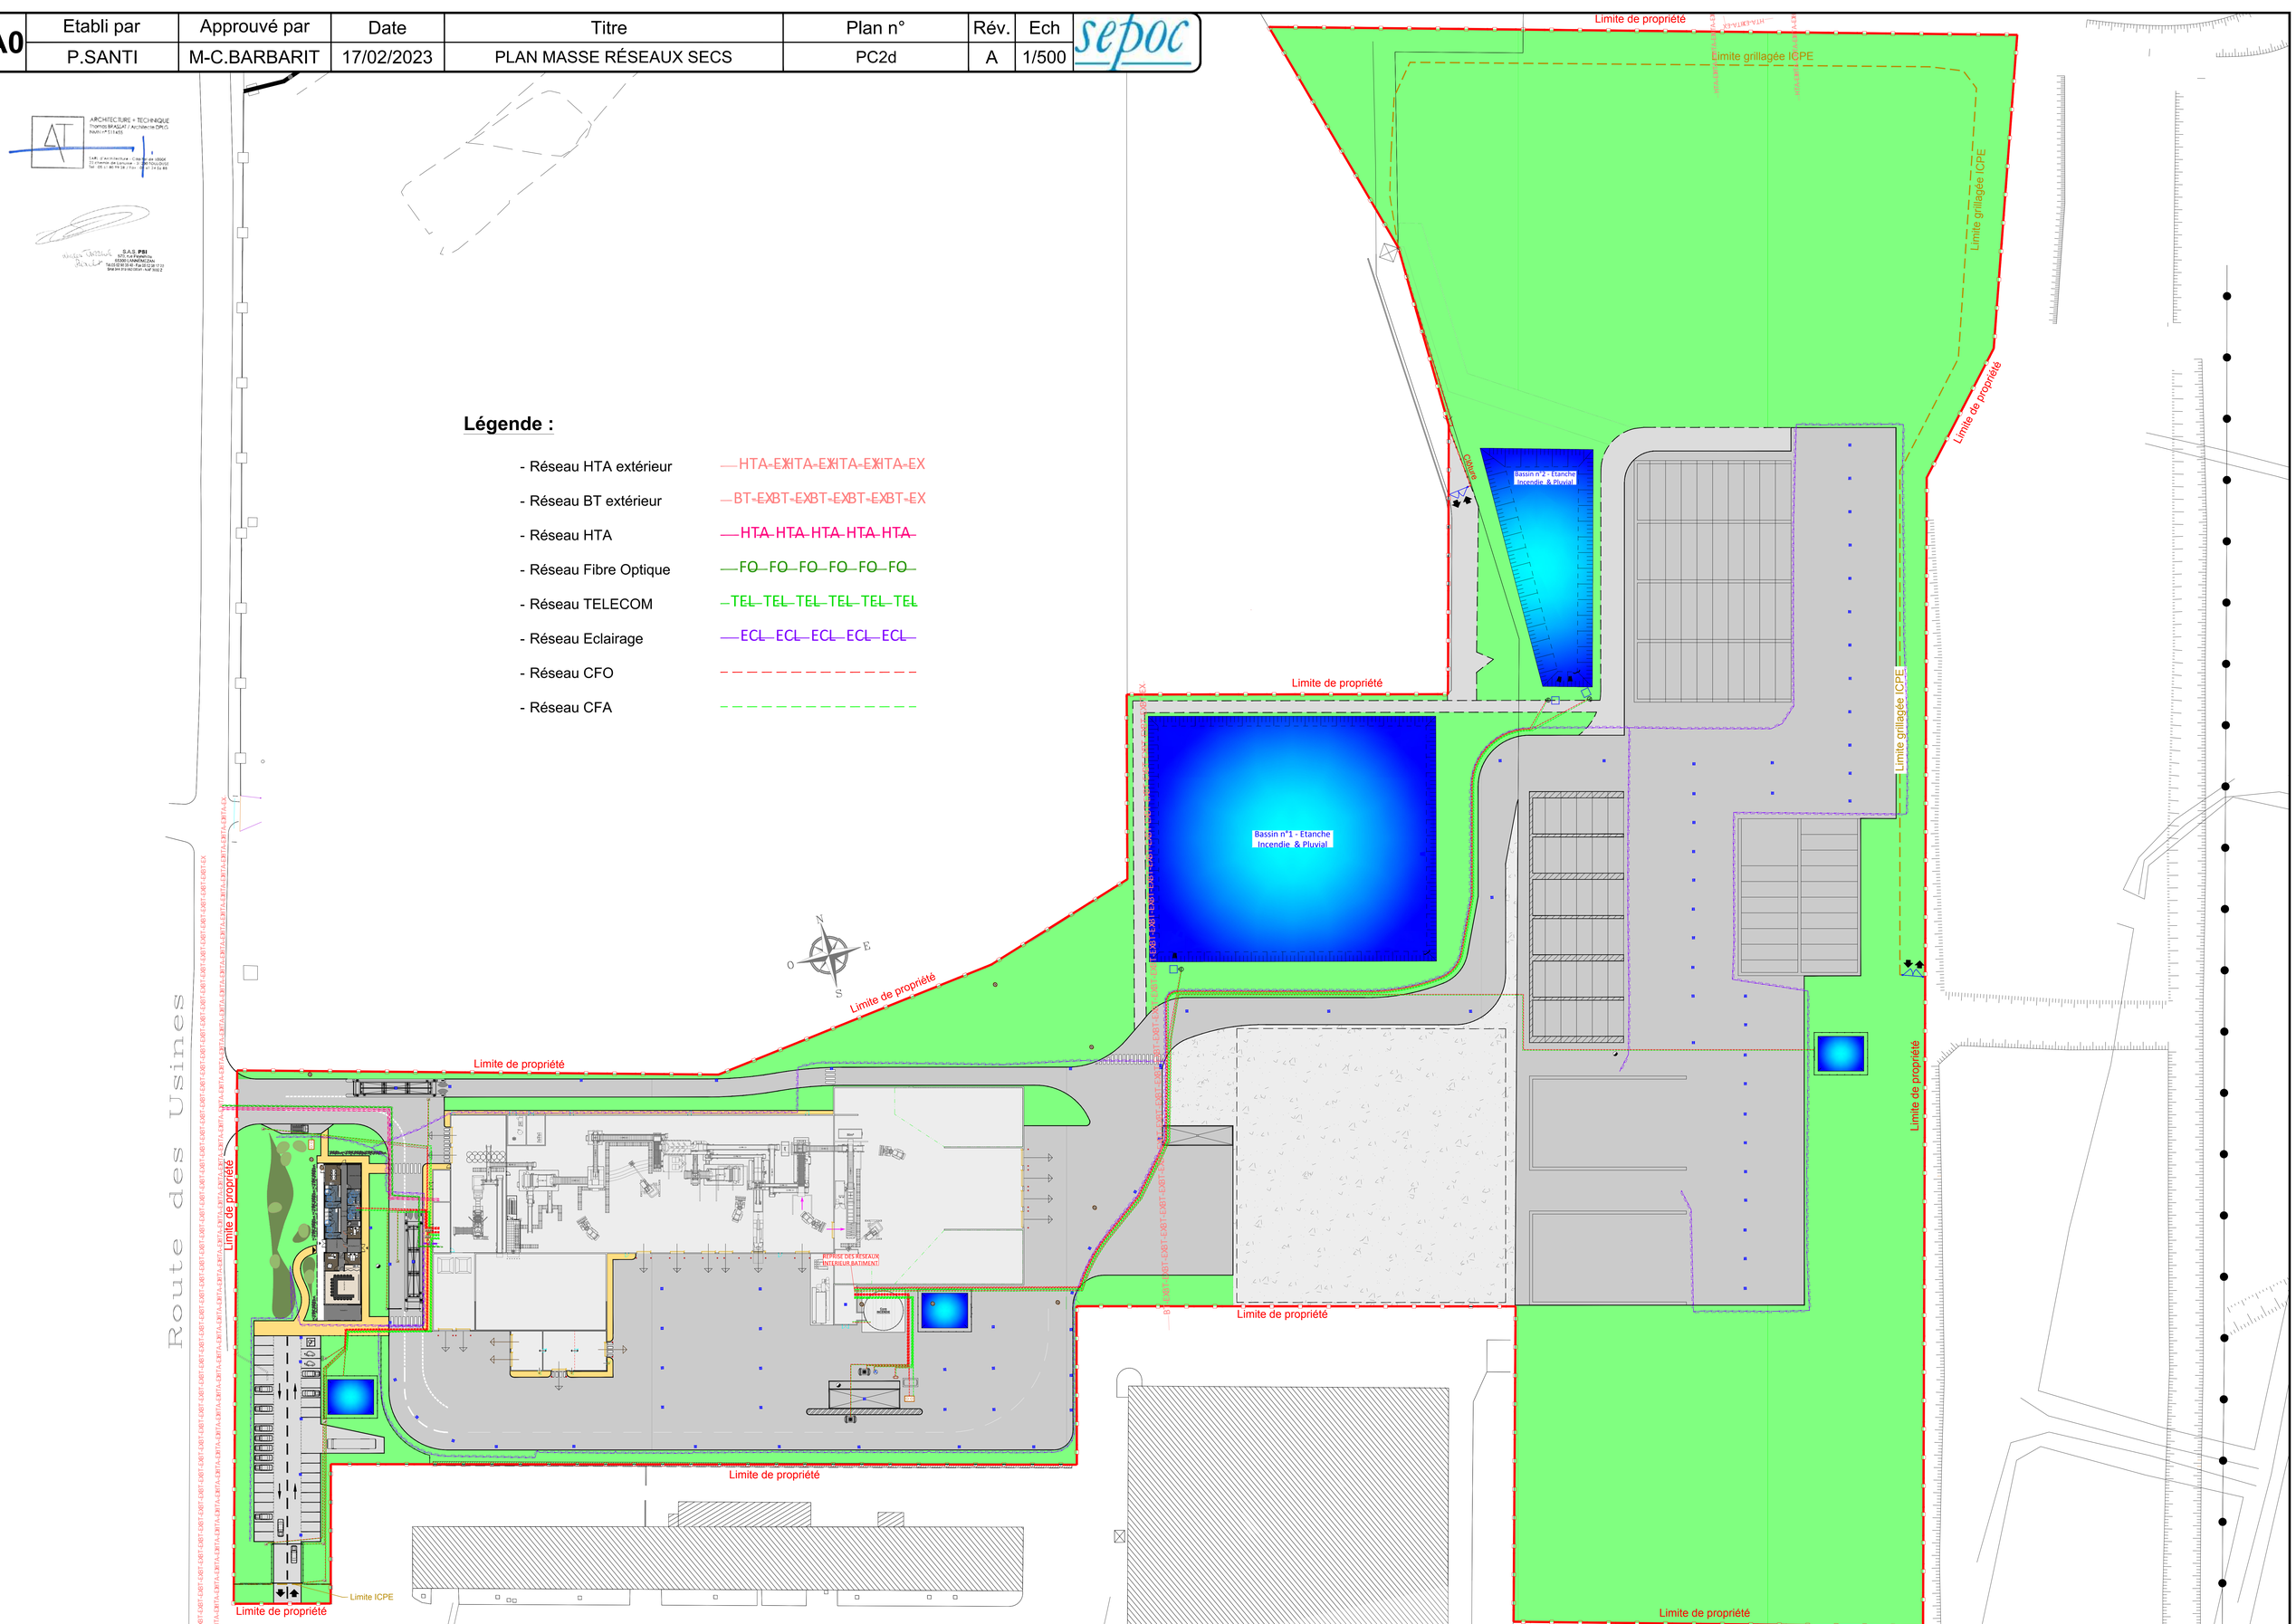
- Réseau HTA extérieur — HTA-EX HTA-EX HTA-EX HTA-EX
- Réseau BT extérieur — BT-EX BT-EX BT-EX BT-EX BT-EX
- Réseau HTA — HTA HTA HTA HTA HTA
- Réseau Fibre Optique — FO FO FO FO FO FO
- Réseau TELECOM — TEL TEL TEL TEL TEL TEL
- Réseau Eclairage — ECL ECL ECL ECL ECL
- Réseau CFO
- Réseau CFA