




PLAN DE REPÉRAGE

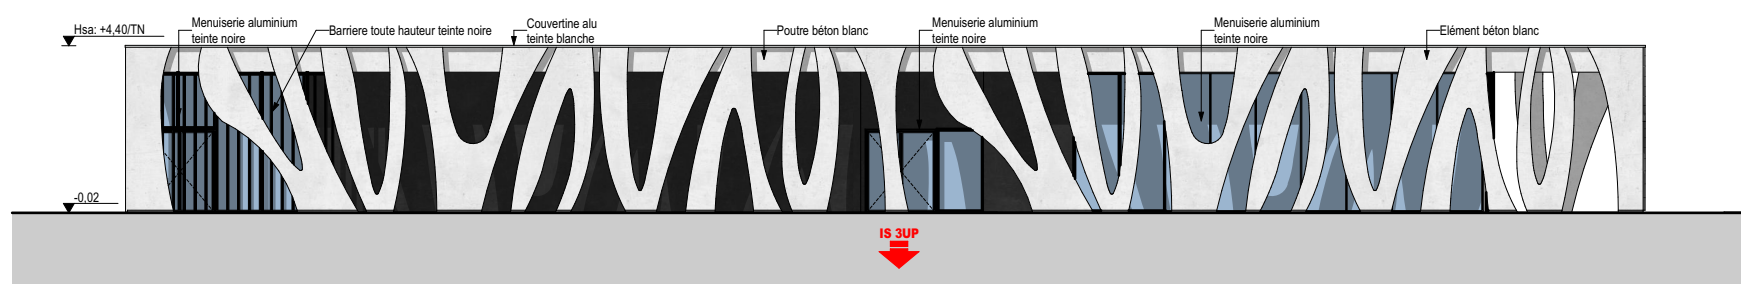


FACADE OUEST

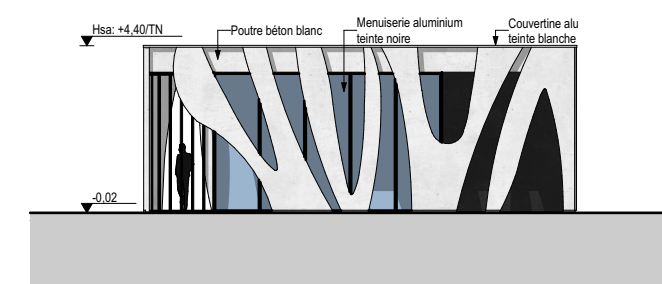

FACADE SUD

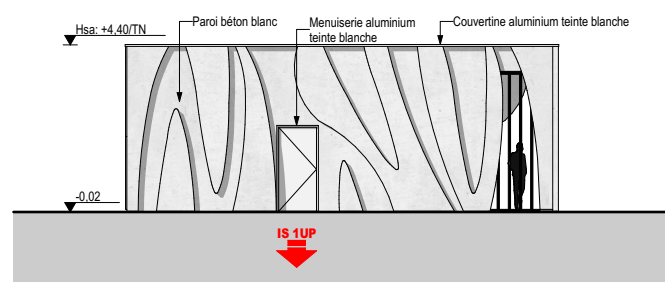

FACADE NORD

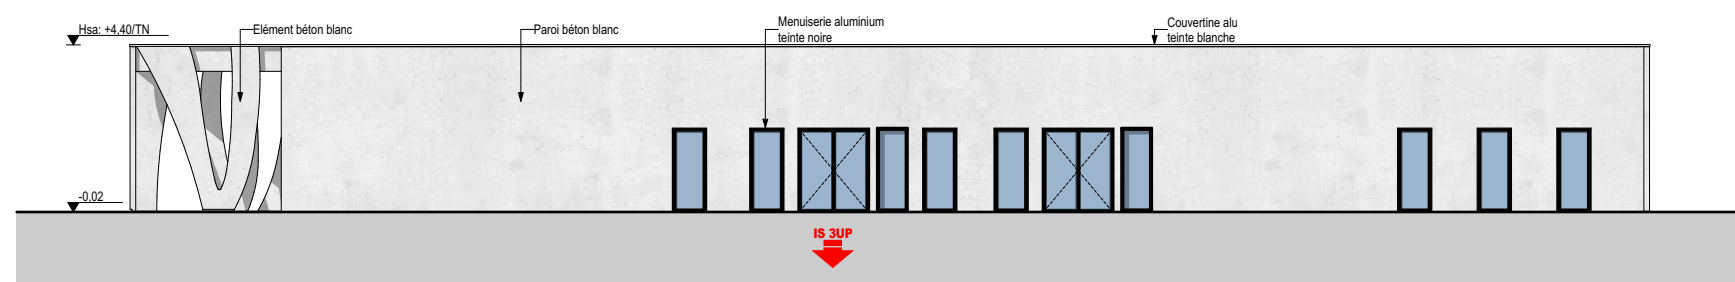

FACADE EST

MAITRE D'OUVRAGE :

PSI ENVIRONNEMENT
 570 rue de Peyrehitte
 65300 LANNEMEZAN



ARCHITECTURE & TECHNIQUE
 Thomas Brassat

22 Chemin de Lanusse 31200 TOULOUSE
 contact@architecturetechnique.com - 05 61 80 99 28

CENTRE DE PREPARATION CSR
 Route des Usines 65300 LANNEMEZAN
FAÇADES - BÂTIMENT 1 - LOCAUX SOCIAUX

Ech. : 1:200

Dossier n°22-042 / LM

PC05a

17/02/2023