

Principe de démolition/curage de l'hotellerie des Laquets



Pour la partie démolition, il est prévue l'utilisation d'une pelle mécanique avec godet pince pour assurer une sélection fine des éléments à déposer de ceux à conserver. Le reste de la démolition intérieure se fera avec des machines manportables. L'ensemble des matériaux (béton, acier, bois) seront rapportée dans un centre de tri et de revalorisation conformément aux engagements pris par l'entreprise dans le cadre de la charte chantier à faible nuisance.

Pour les excavations, le bilan déblais / remblais étant positif, il sera réalisé sur site un concassage des volumes de roches excédentaires pour réutilisation sur site en confortement du tapis des pistes d'accès durant toute la période de chantier.

Le volume global de déblai est estimé à +588m3

La longueur totale de la piste depuis le col du Tourmalet avoisinant les **5 400m**, cela représente au total une couche comprise en **3 et 4cm**, ce qui est une couche confortable pour assurer une bonne tenue de la piste au très nombreuses sollicitations que va générer le trafic du chantier.

Ce choix permettant de ne pas avoir à apporter un nouveau matériau sur site issu d'une carrière pour ce confortement.

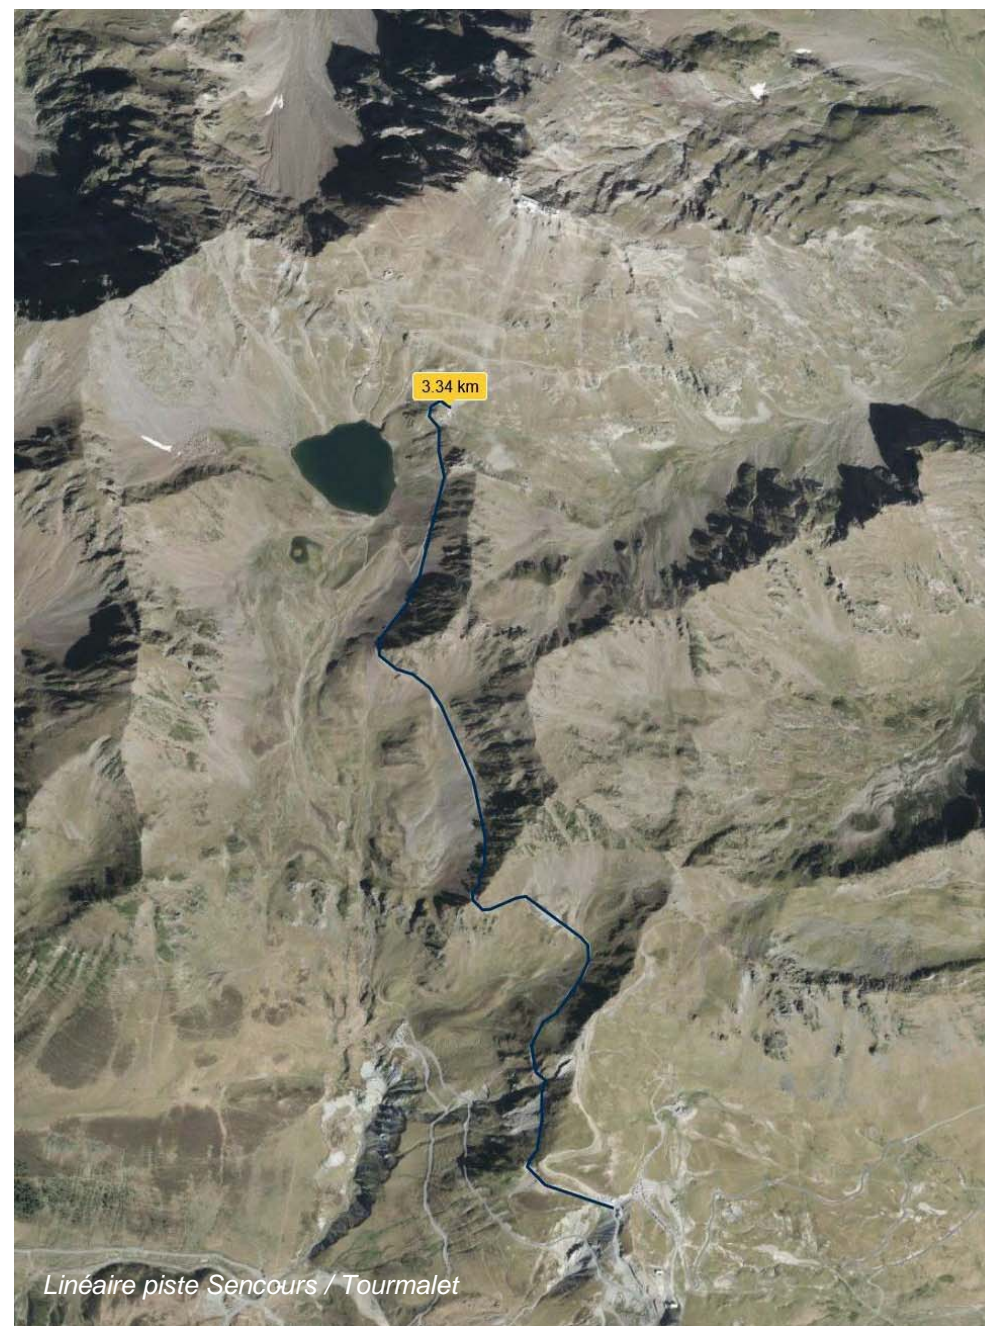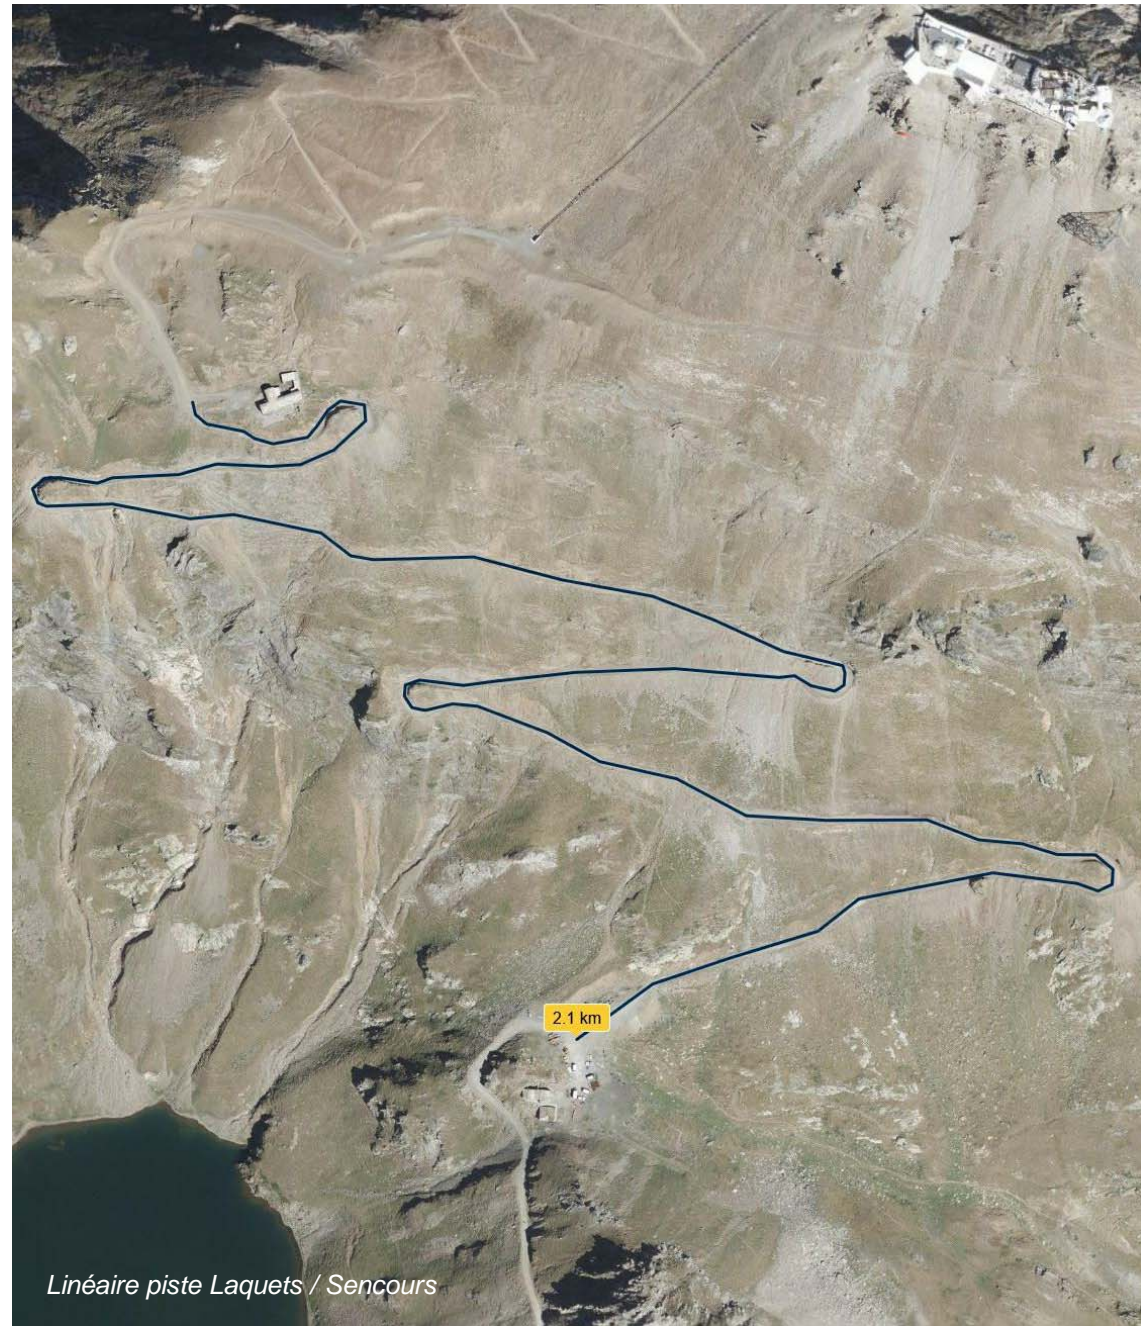

LE PRESIDENT,

Jean-Louis CAZAUBON

Hôtellerie des Laquets


Maitrise d'ouvrage:
Syndicat mixte Pic du Midi
Rue P. Lamy de la Chappelle
65200 LA MONGIE -
BAGNERES DE BIGORRE
Tel.: 05 62 71 73 53
Mail: d.soucaze@picdumidi.com

Architecture (Mandataire):
360°
1, bd Bonnepos
31000 TOULOUSE
Tel.: 05 62 73 74 60
Mail: agence@360archi.com

Ingenierie Structures:
TERRELL
35/37, rue Lancefoc
31000 TOULOUSE
Tel.: 05 61 22 05 00
Mail: toulouse@terrellgroup.net


Ingenierie Fluides:
ECOZIMUT
5, rue Saint Pantaléon
31470 Bonnepos / Aussonnelle
Tel.: 05 82 95 20 90
Mail: contact@ecozimut.com

Ingenierie Acoustique:
DELHOM ACOUSTIQUE
ZA de Tourneris - Lot 1
31470 Bonnepos / Aussonnelle
Tel.: 05 61 91 64 90
Mail: contact@acoustique-delhom.com

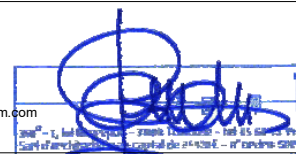


**Principe de
Démolition/Curage**

NUMERO: PC27.A	EMETTEUR: 360°	ECHELLE:
PROJET: 2102	PHASE: PC	DATE: 12/2023

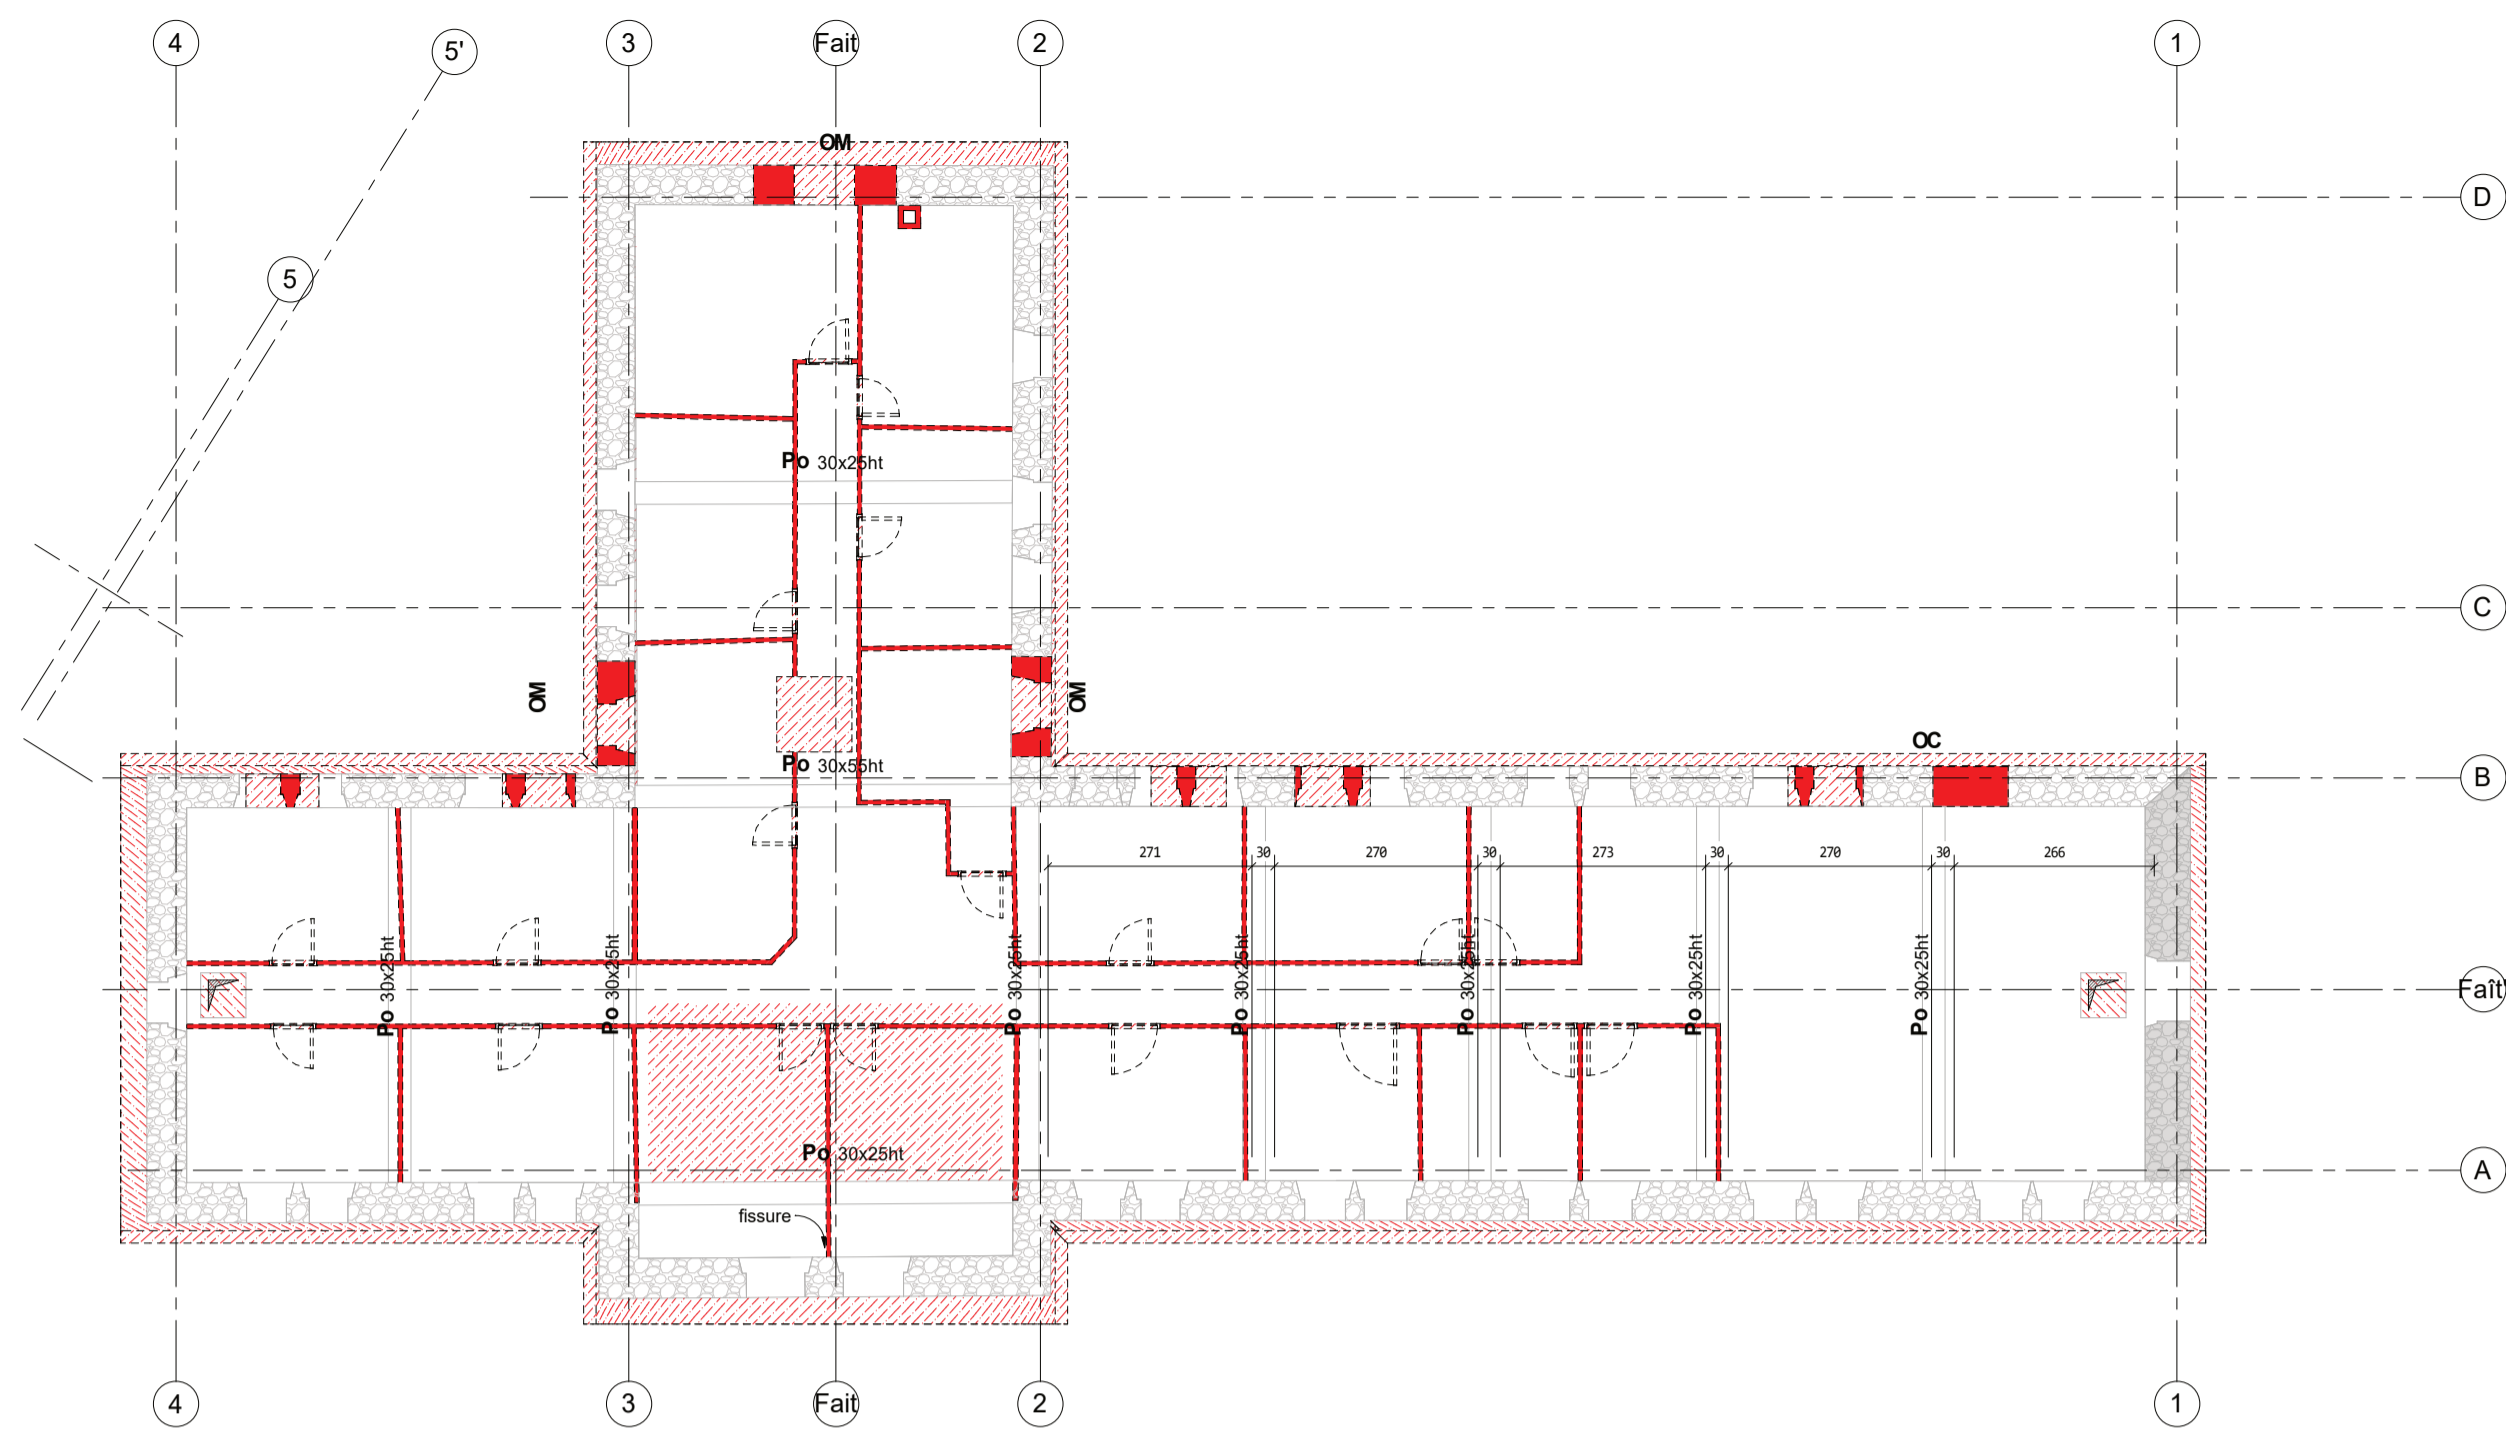


DEMOL PHt R+1
1 : 100

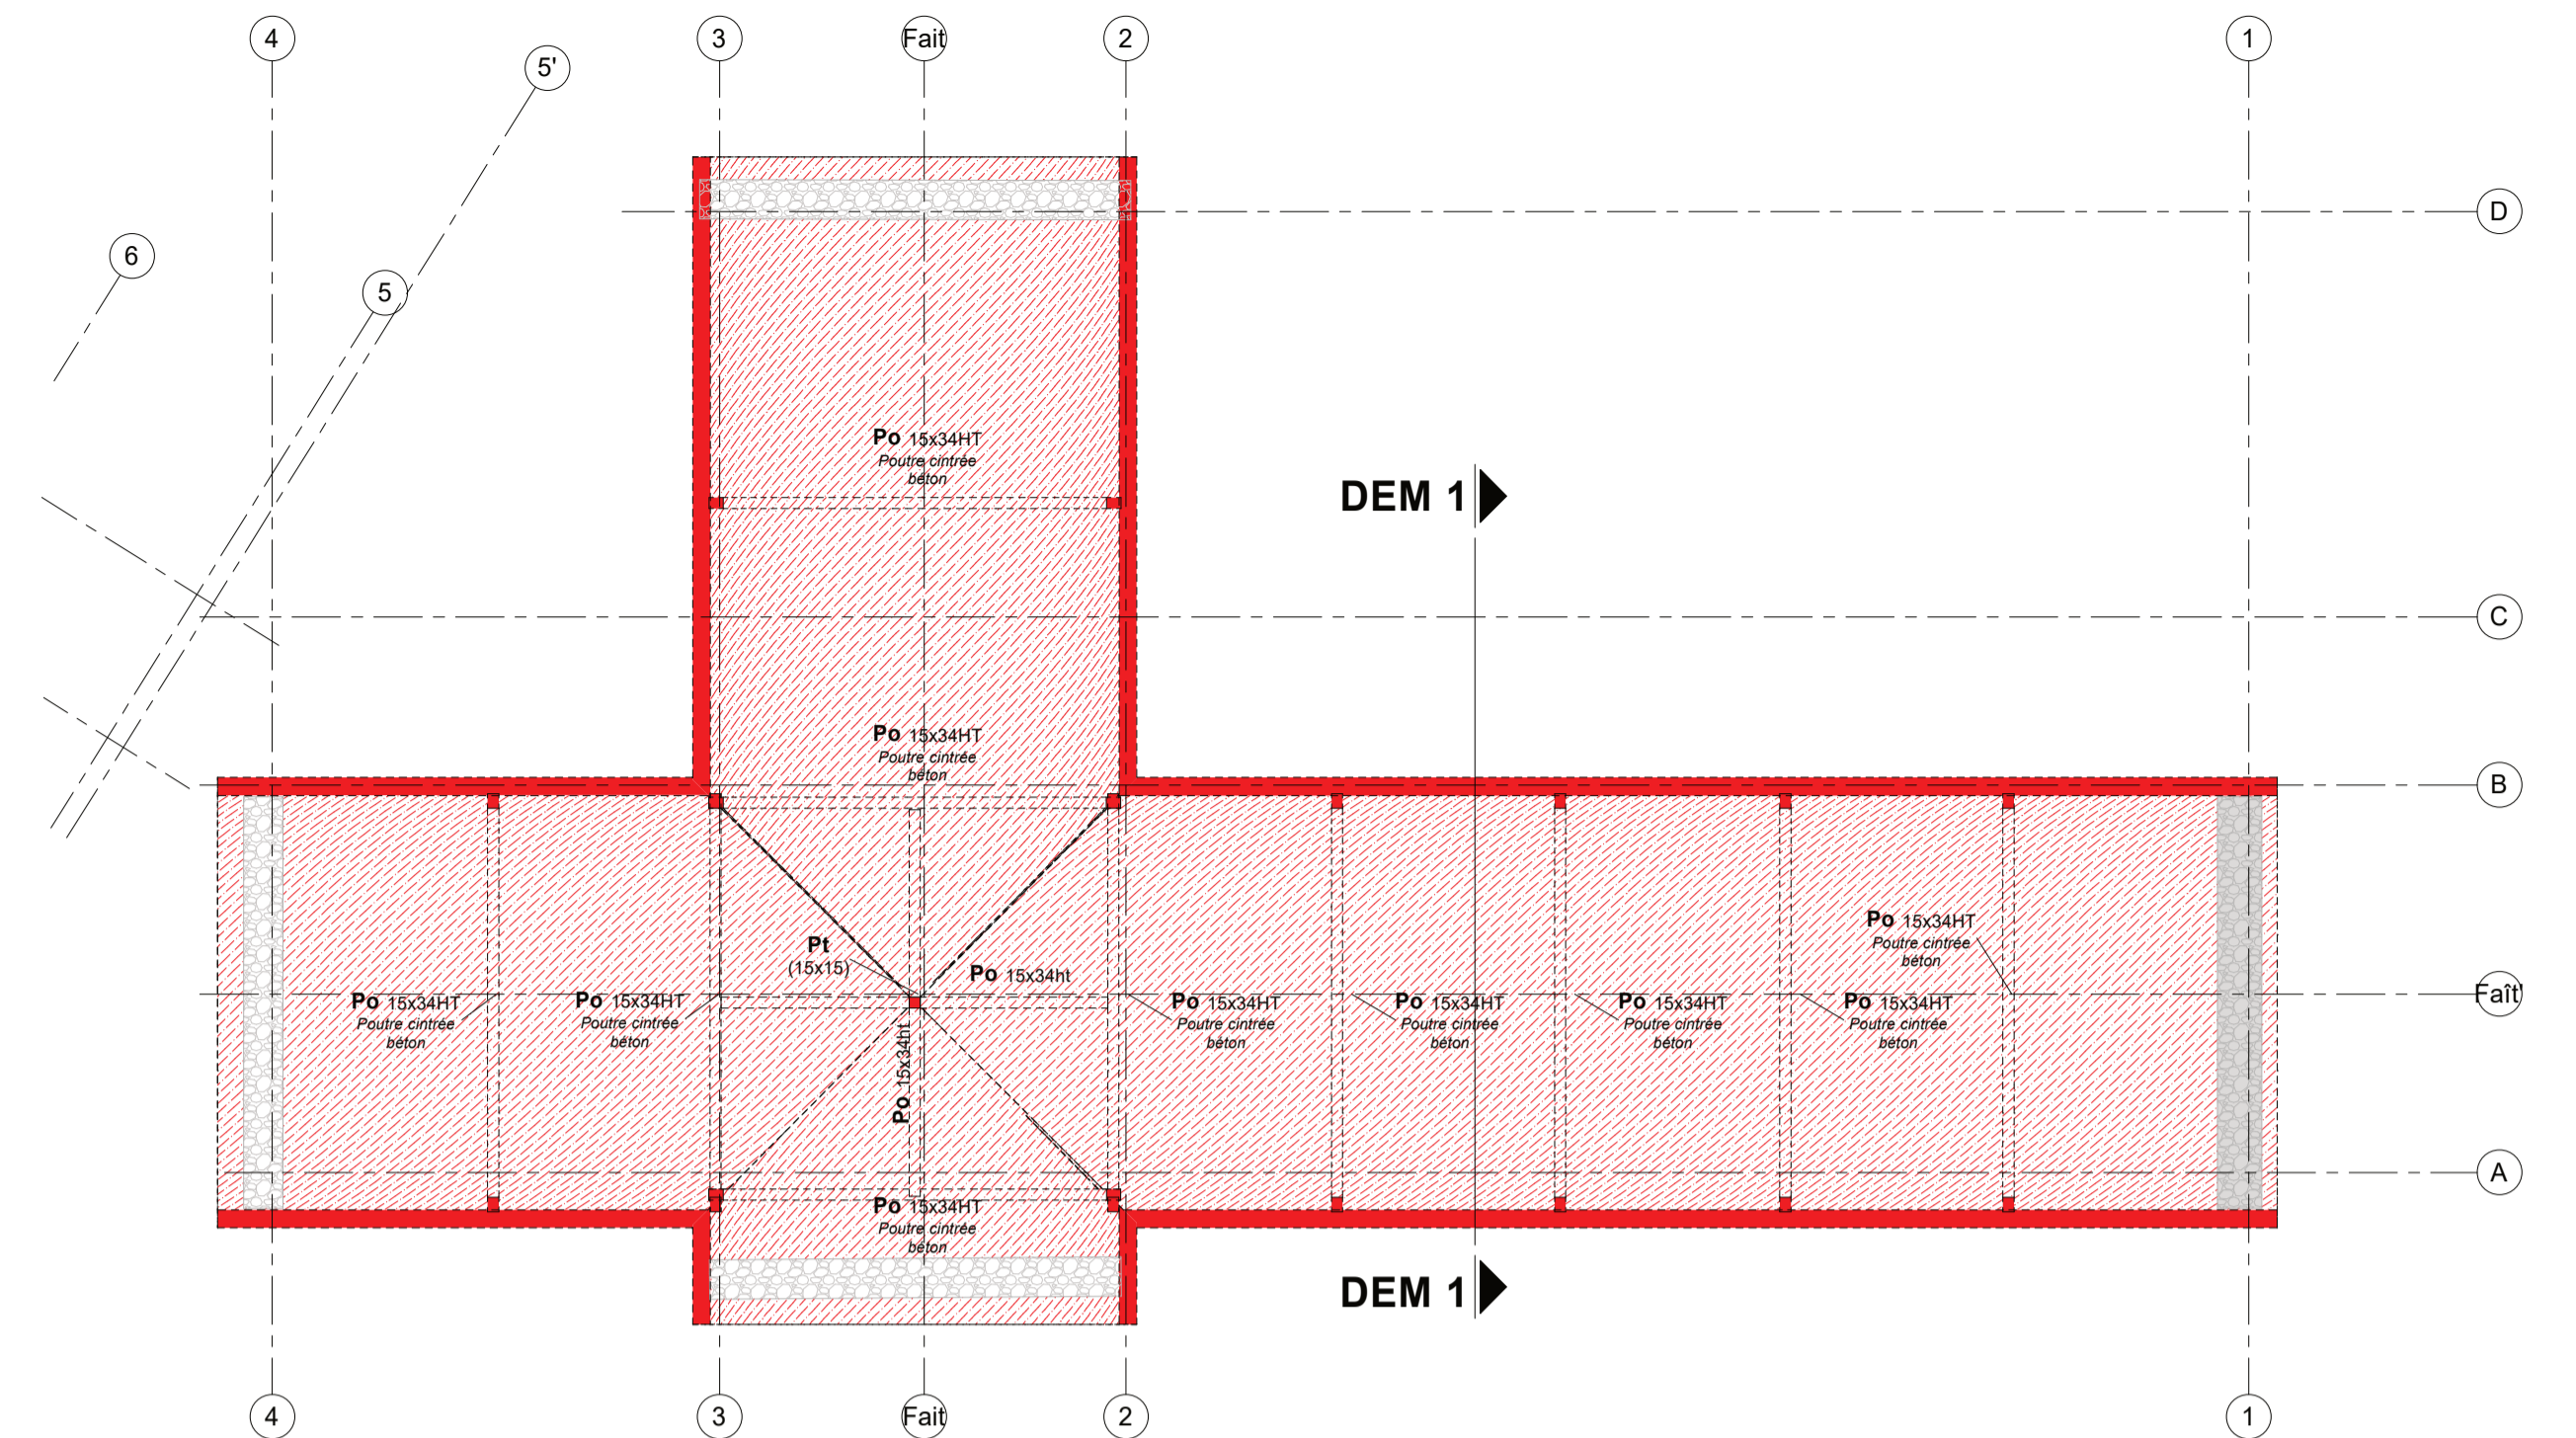


DEMOL PHt Toiture
1 : 100

Demol Vue Sud Est

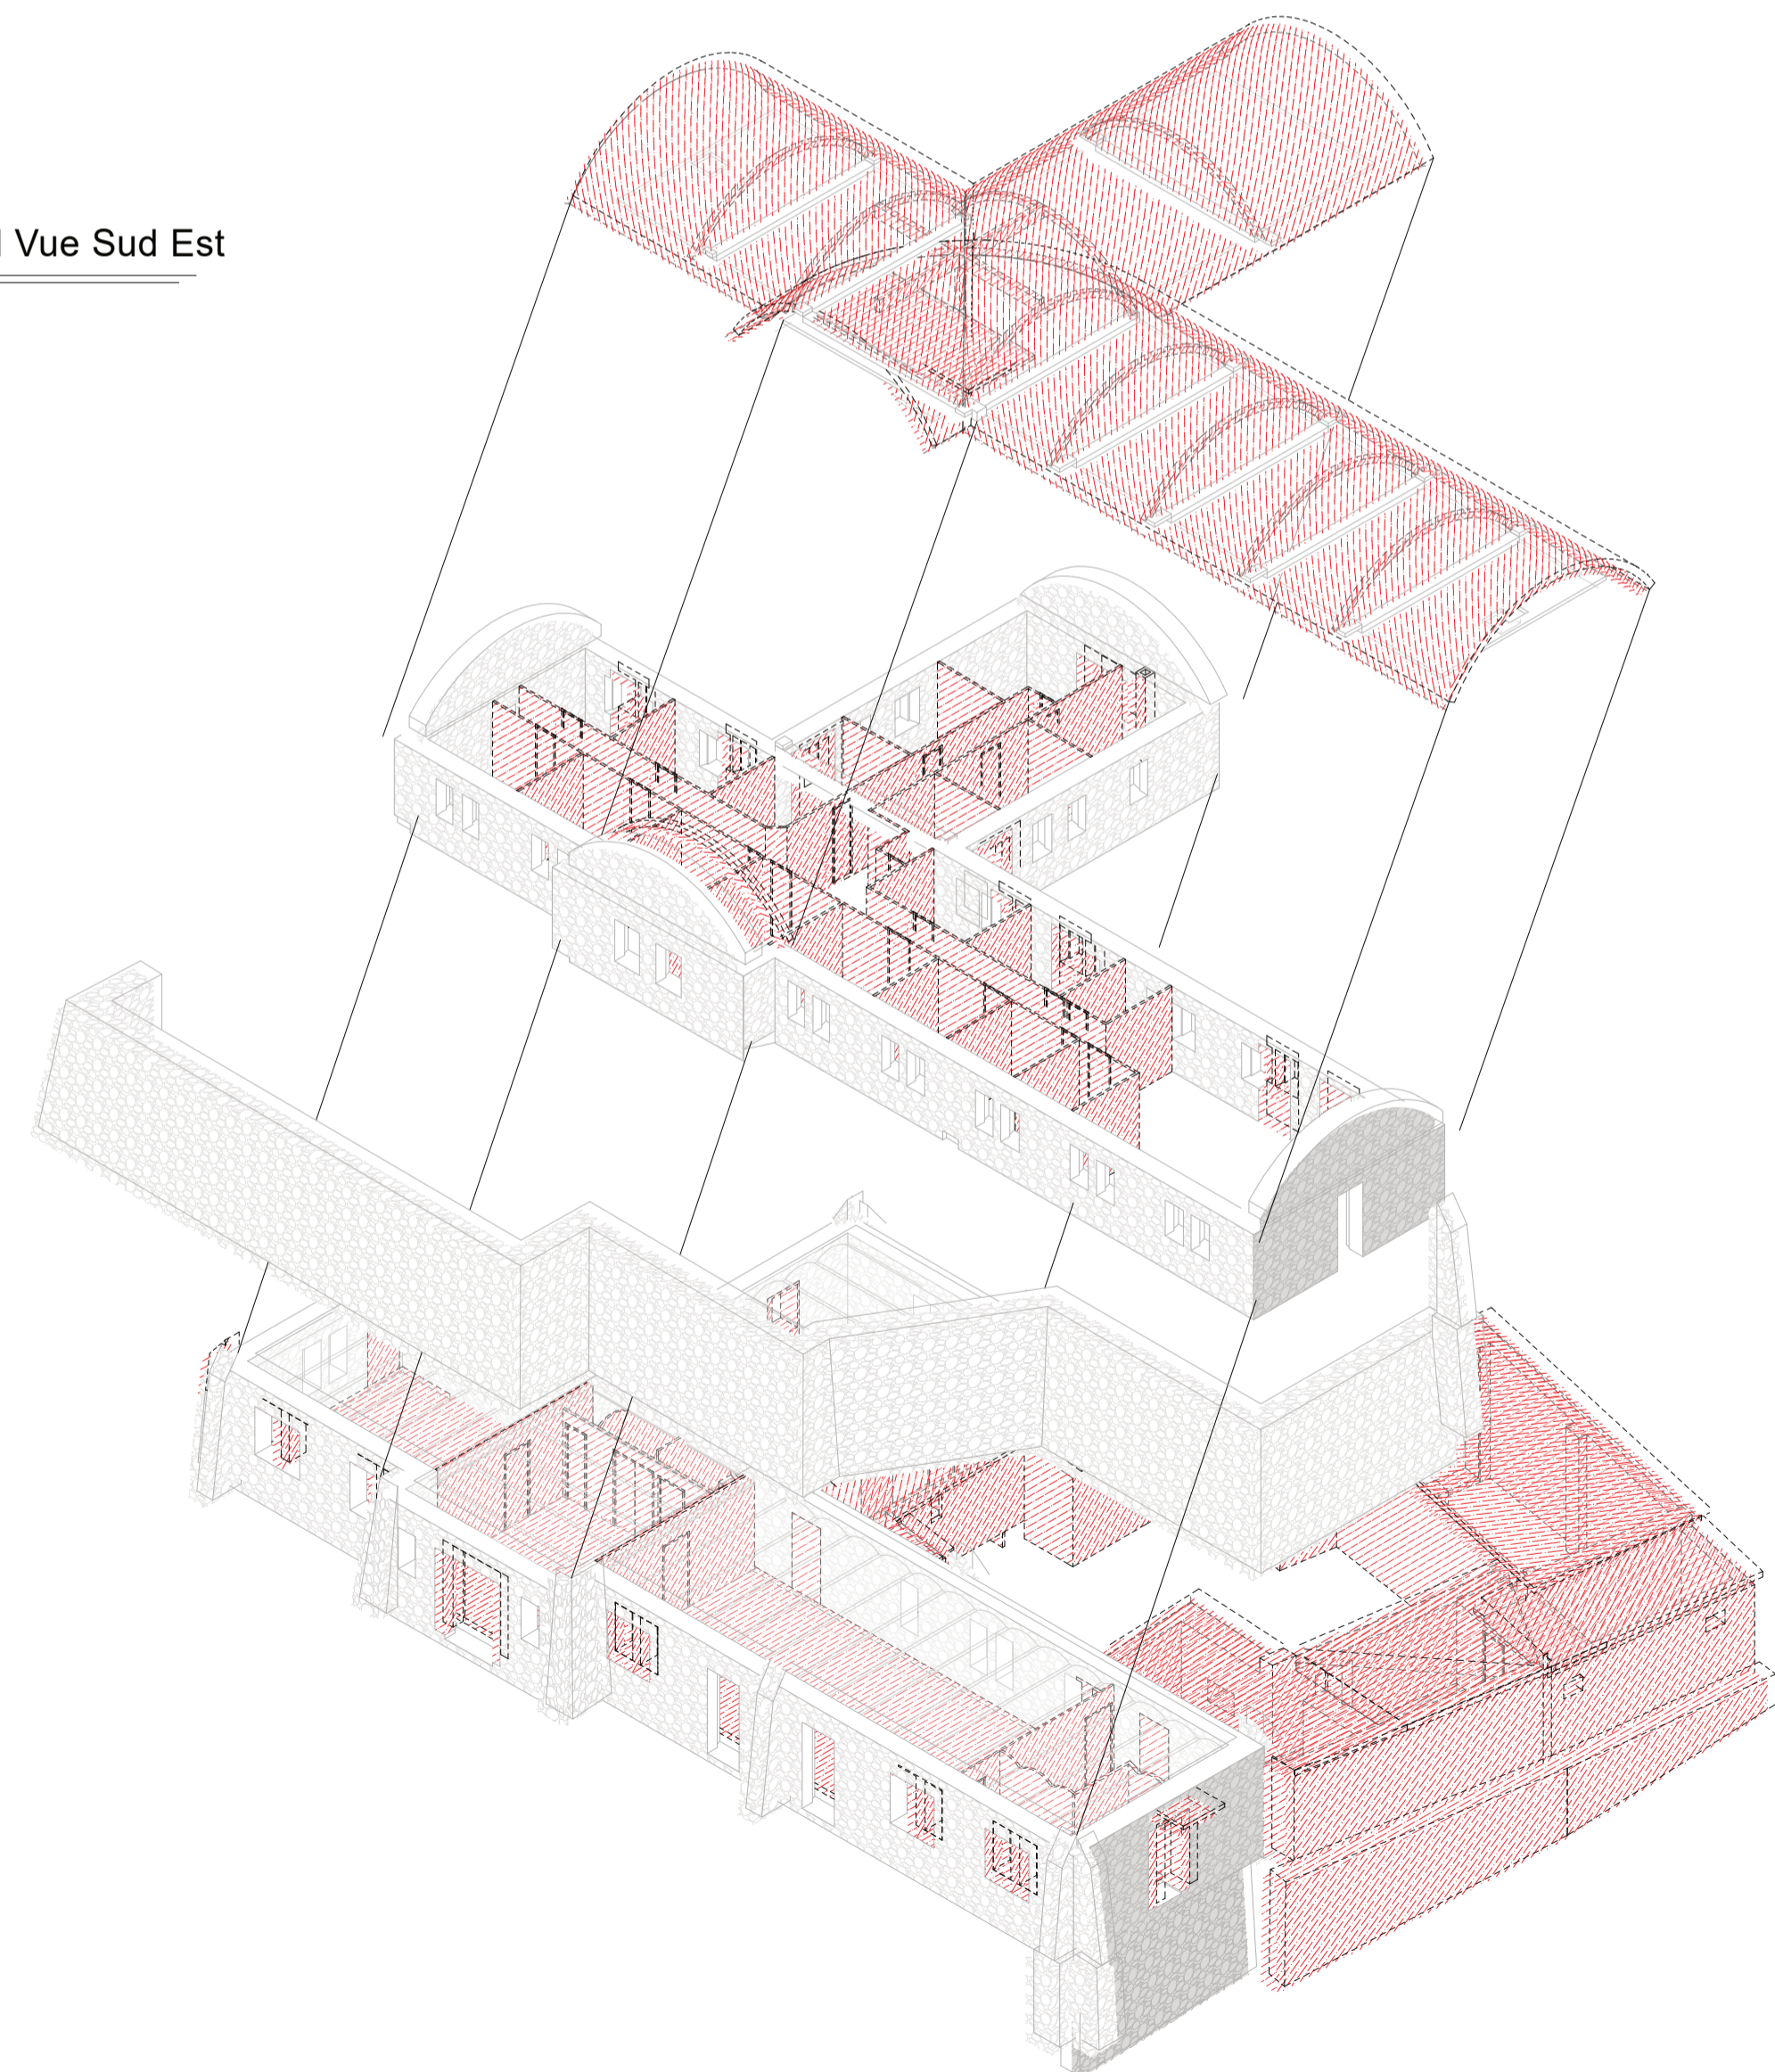

Demol Vue Nord Ouest

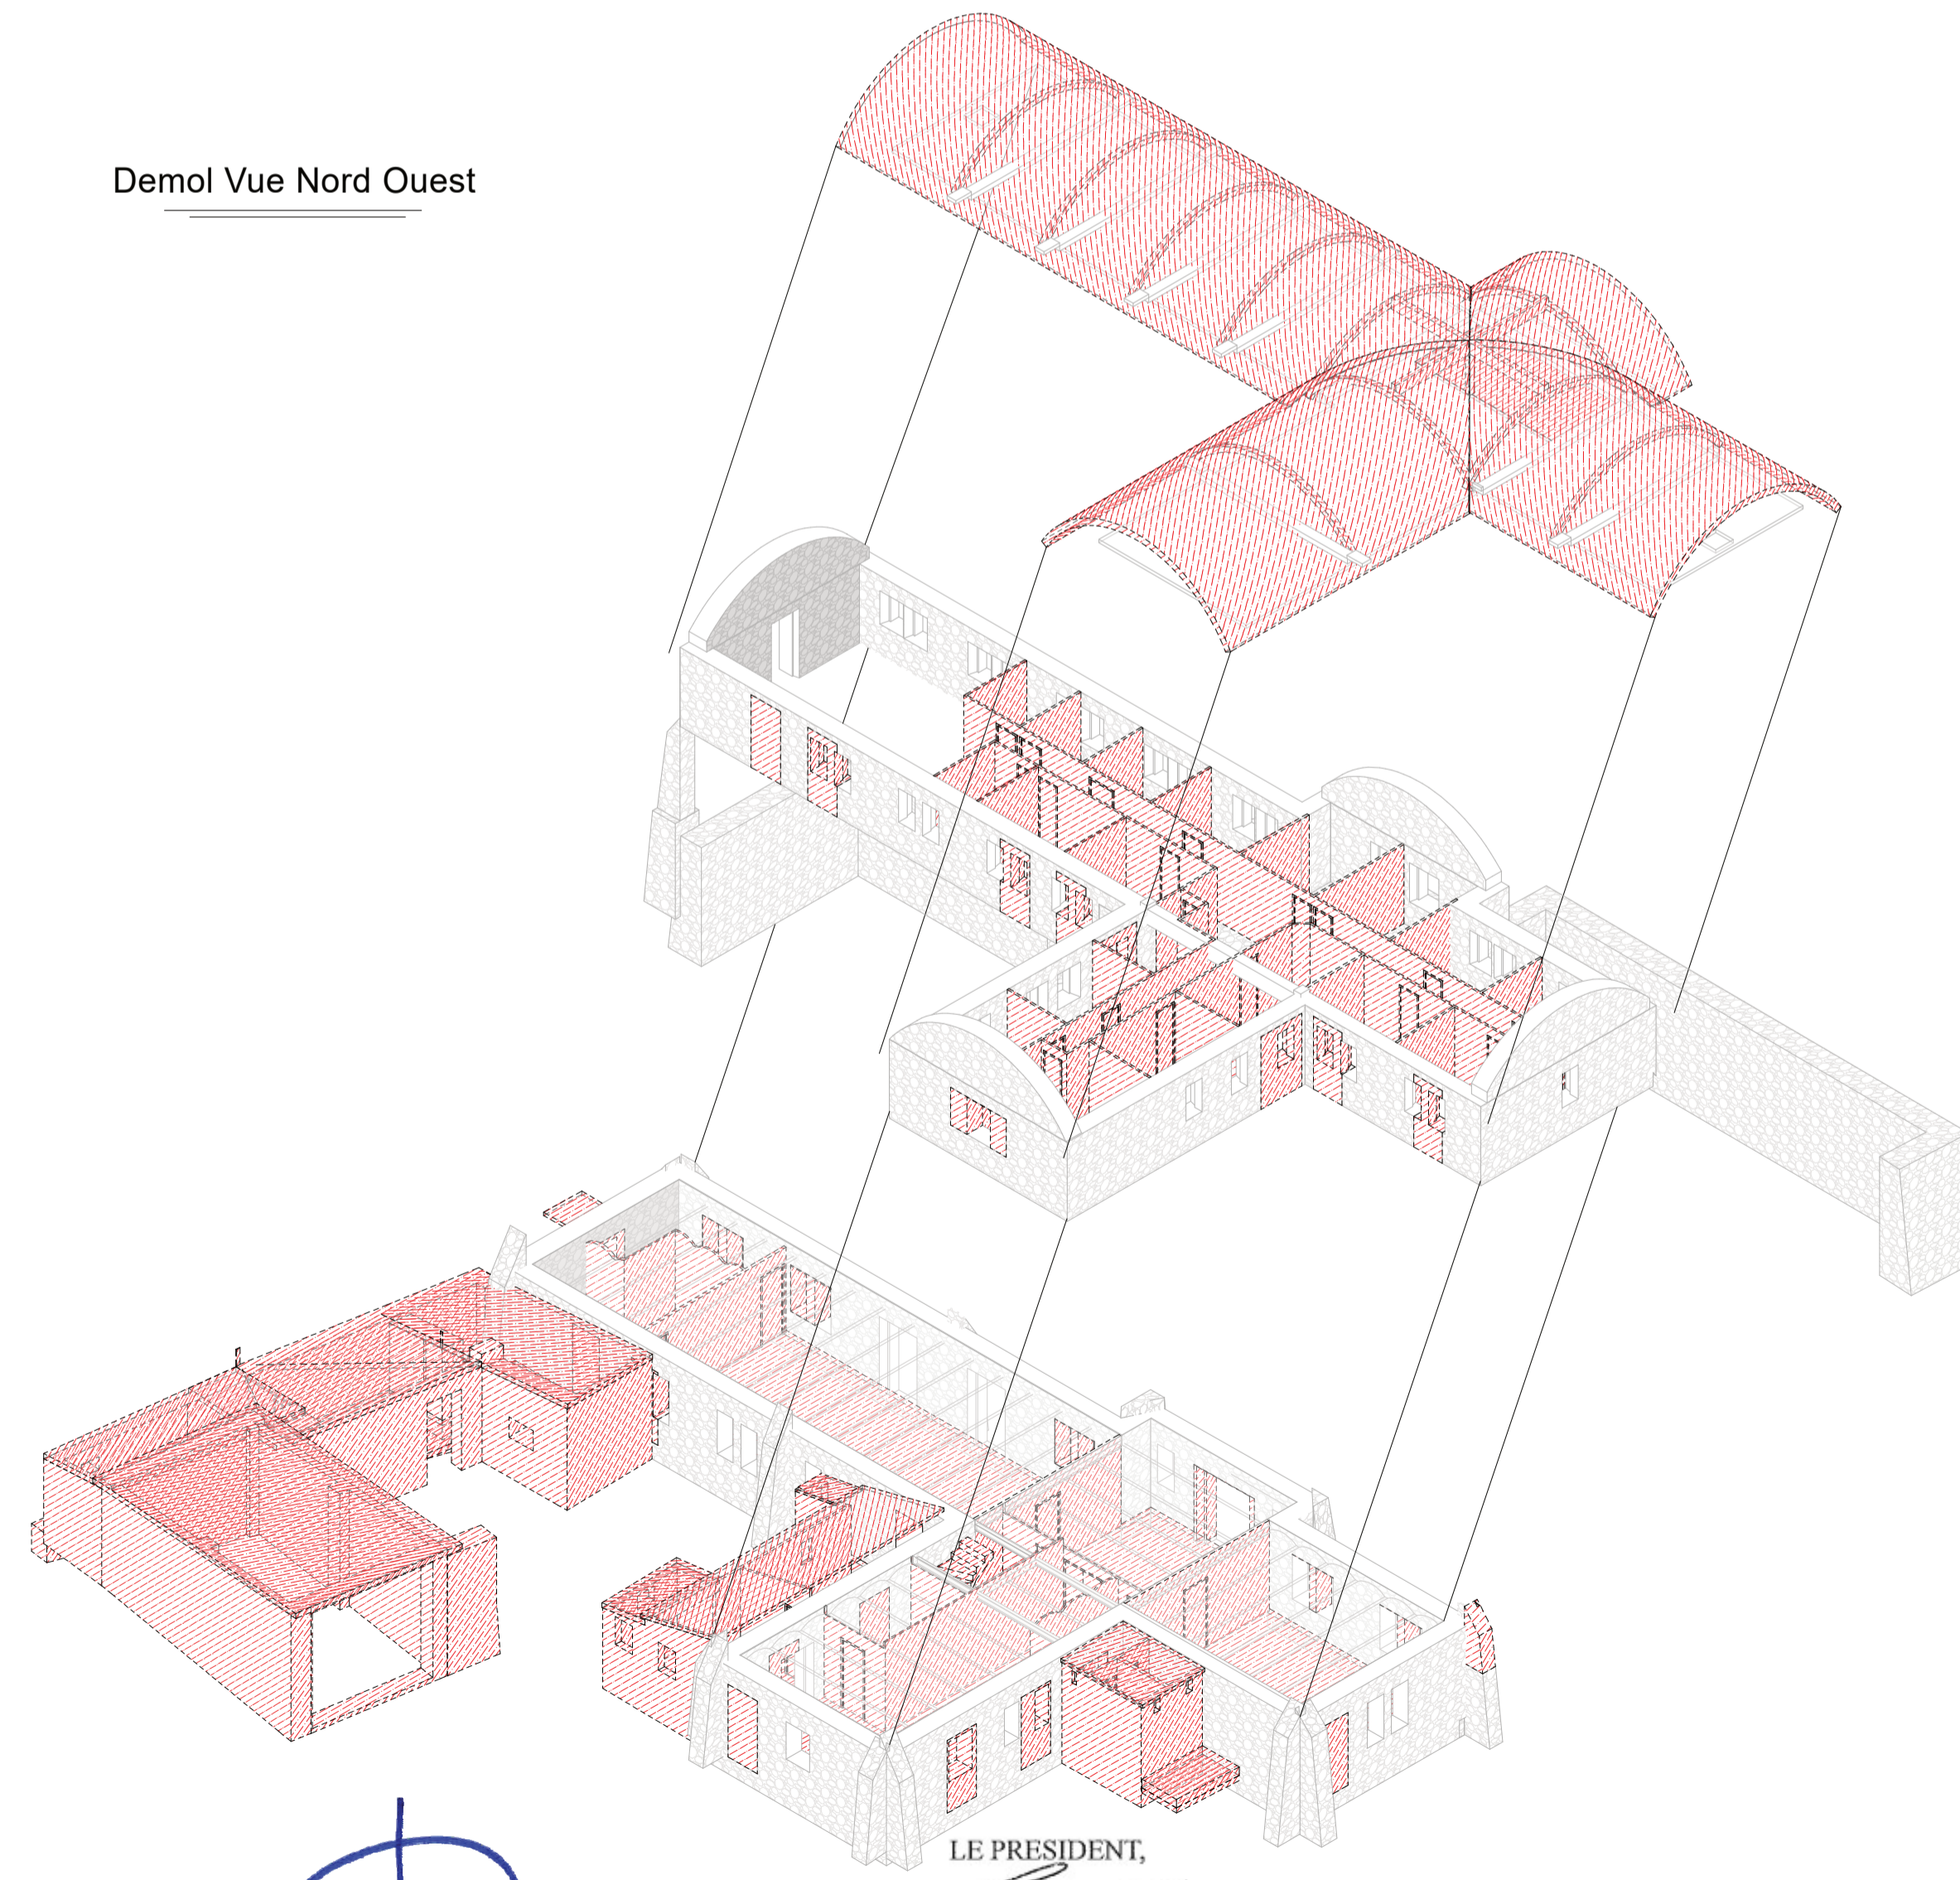


LEGENDE DEMOLITION

	Dalle / toiture / surface de cloison démolie ou ouverture créée
	Cloison / Mur Démoli
	OC : Ouverture créée dans mur existant
	OM : Ouverture modifiée (créée à cheval sur ouverture existante)

Projet Niveau ±0.00 = 2625.33NGF

INDICE	DATE	MEMO REVISION

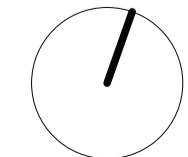

NUMERO:	EMETTEUR:	ECHELLE:
PC27.D	360°	
PROJET:	PHASE:	DATE:
2102	PC	12/2023