

PC

Commune de Cap Vern  
Lieu-dit "Landes de  
Tilhouse"

---

Plan des  
façades et des  
toitures

Maître d'ouvrage:


Pièce n°5

Projet de parc solaire au sol


Indice	Indice	Date	Validé
A	Réalisation du document	28/11/2018	
B			
C			

# POSTE DE LIVRAISON


Echelle : 1/50

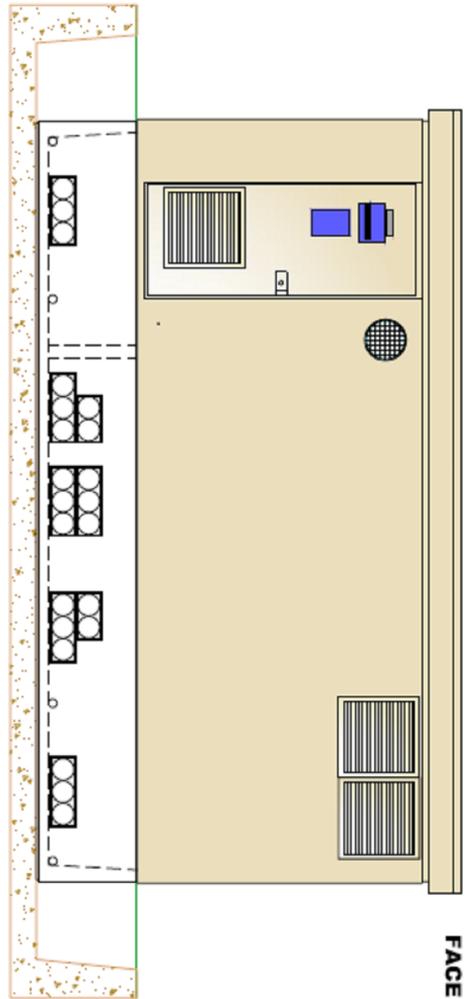


FACE ARRIERE

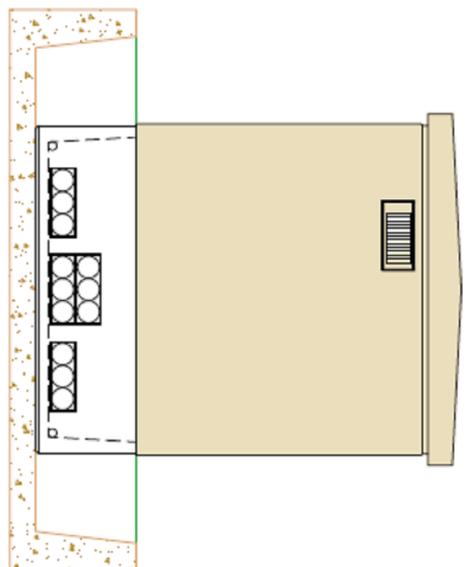


VUE DE DROITE

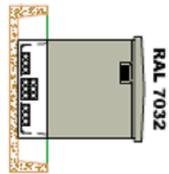

Entre 650 et 700

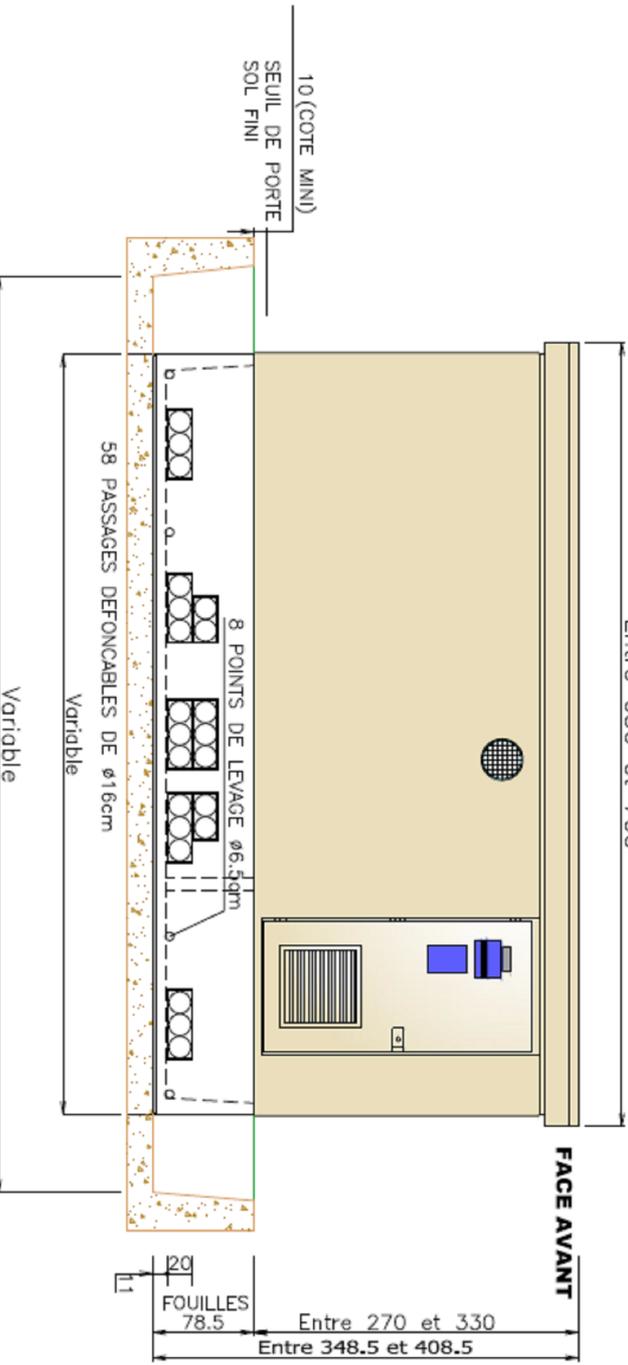

FACE AVANT

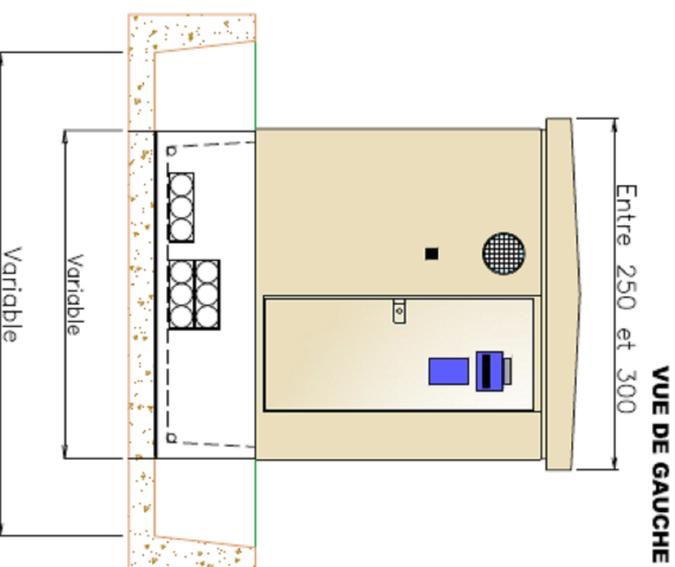

VUE DE GAUCHE

# POSTE DE TRANSFORMATION

Echelle : 1/50

