



# Plan de situation des profils en longs Casier 2

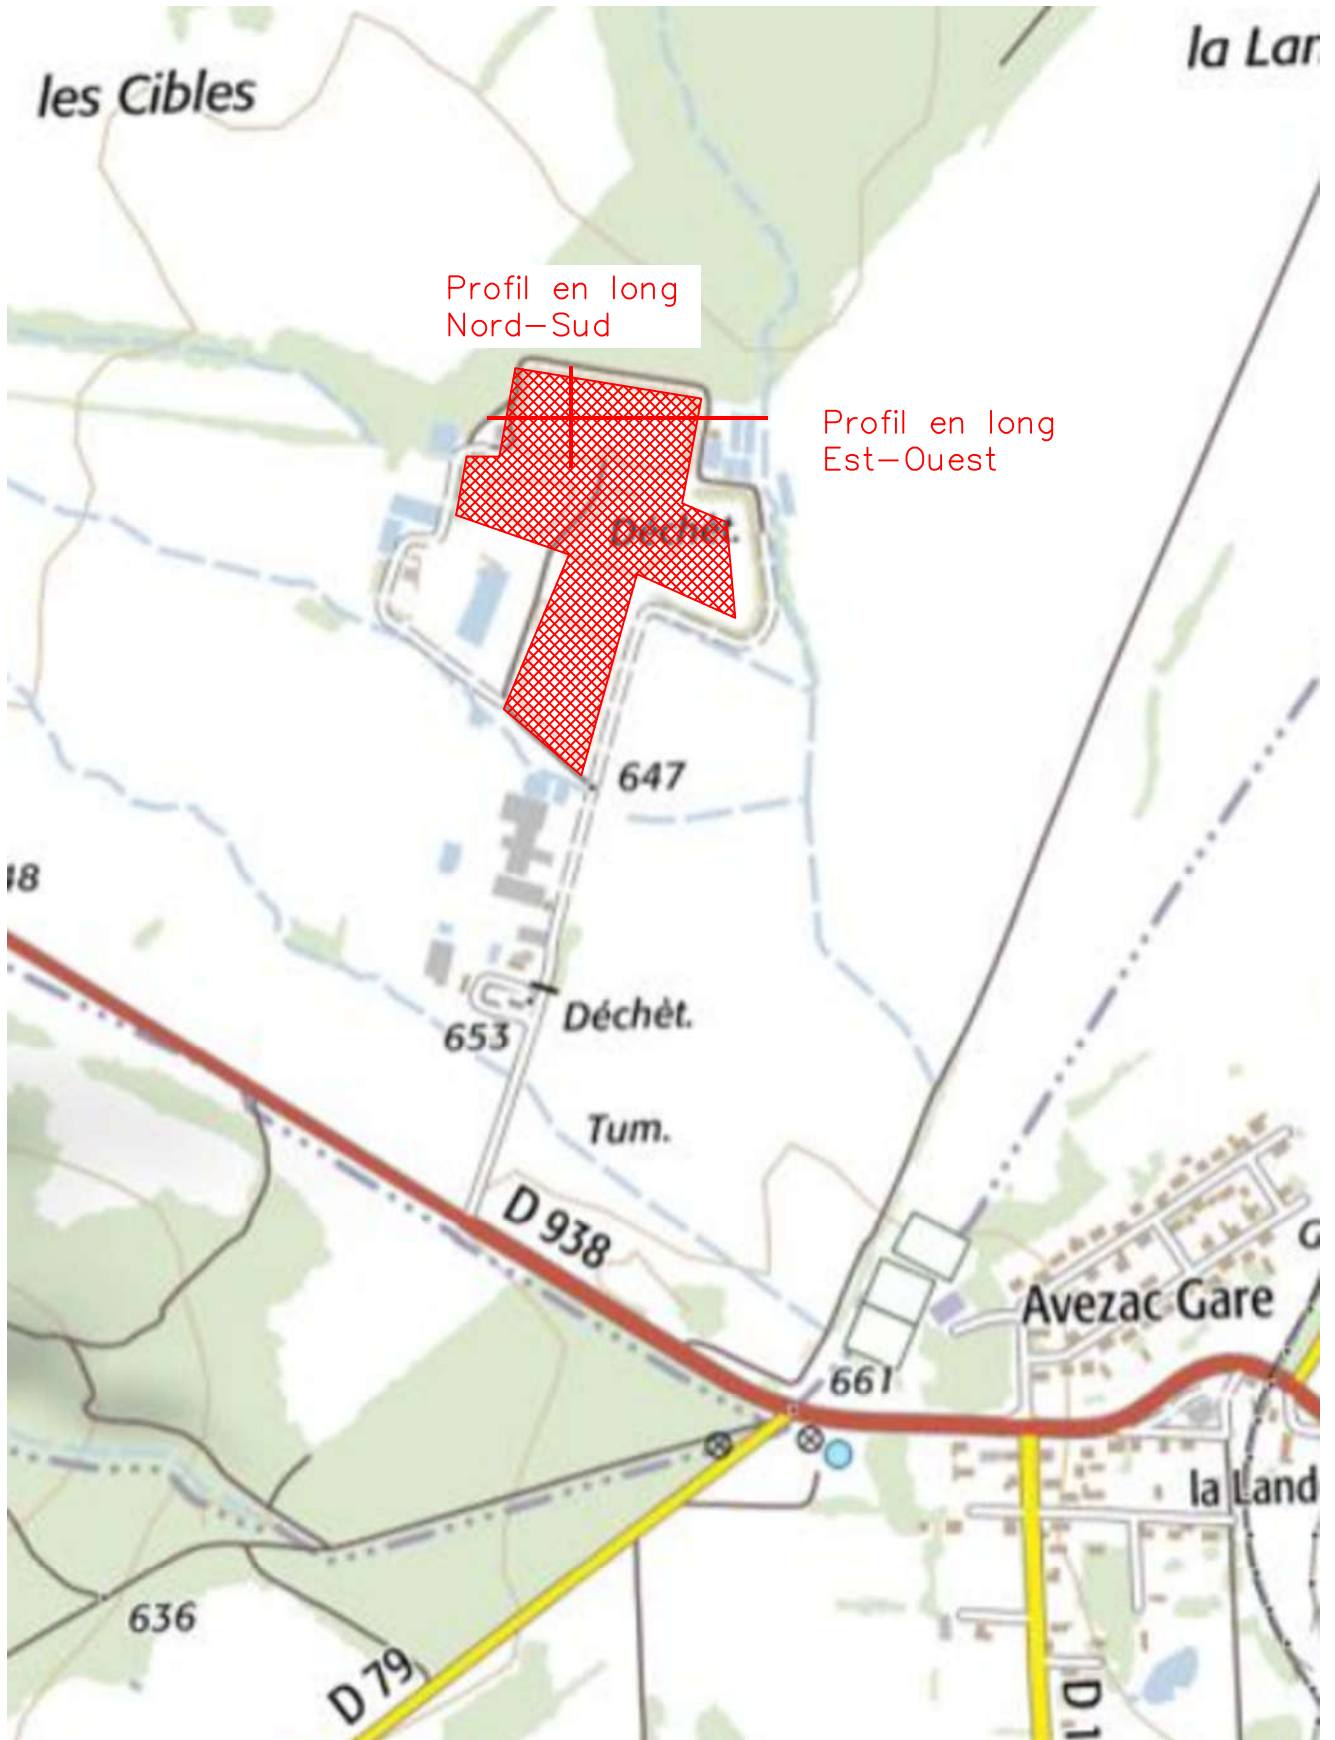


Echelle : 1/750




Emprise du projet

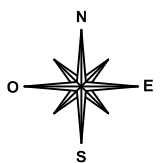


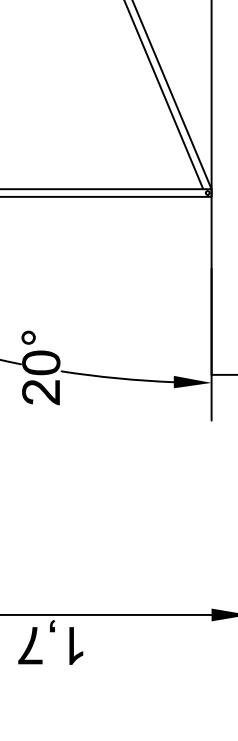

# Détails stand de


Casier 2

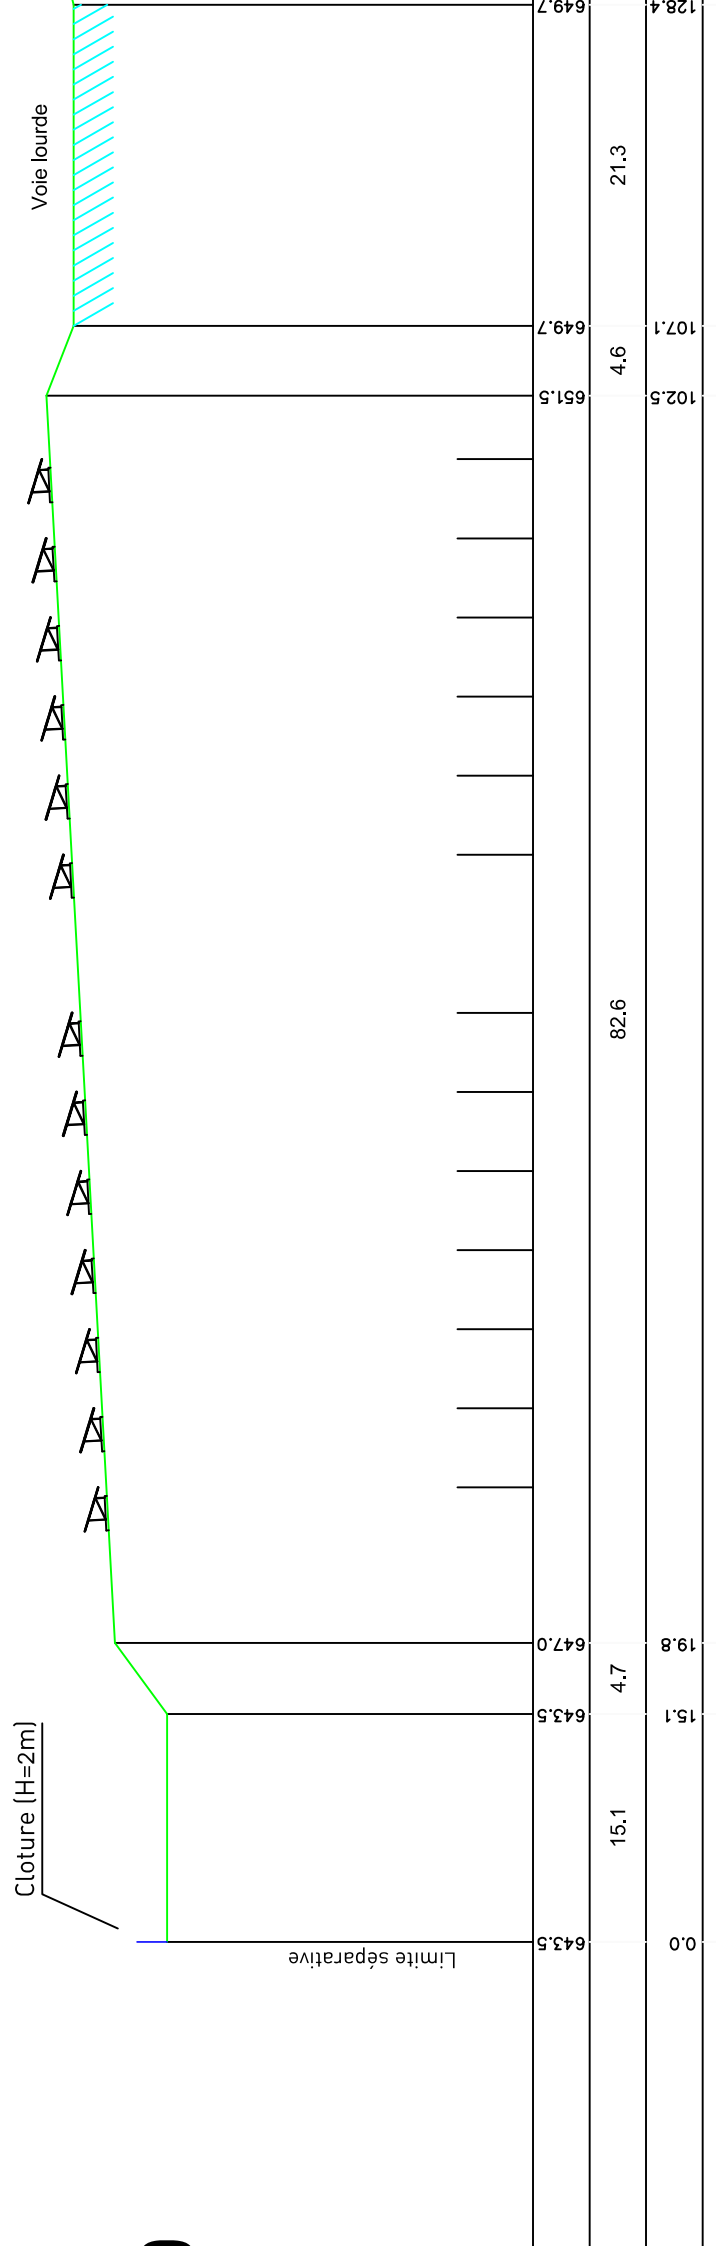

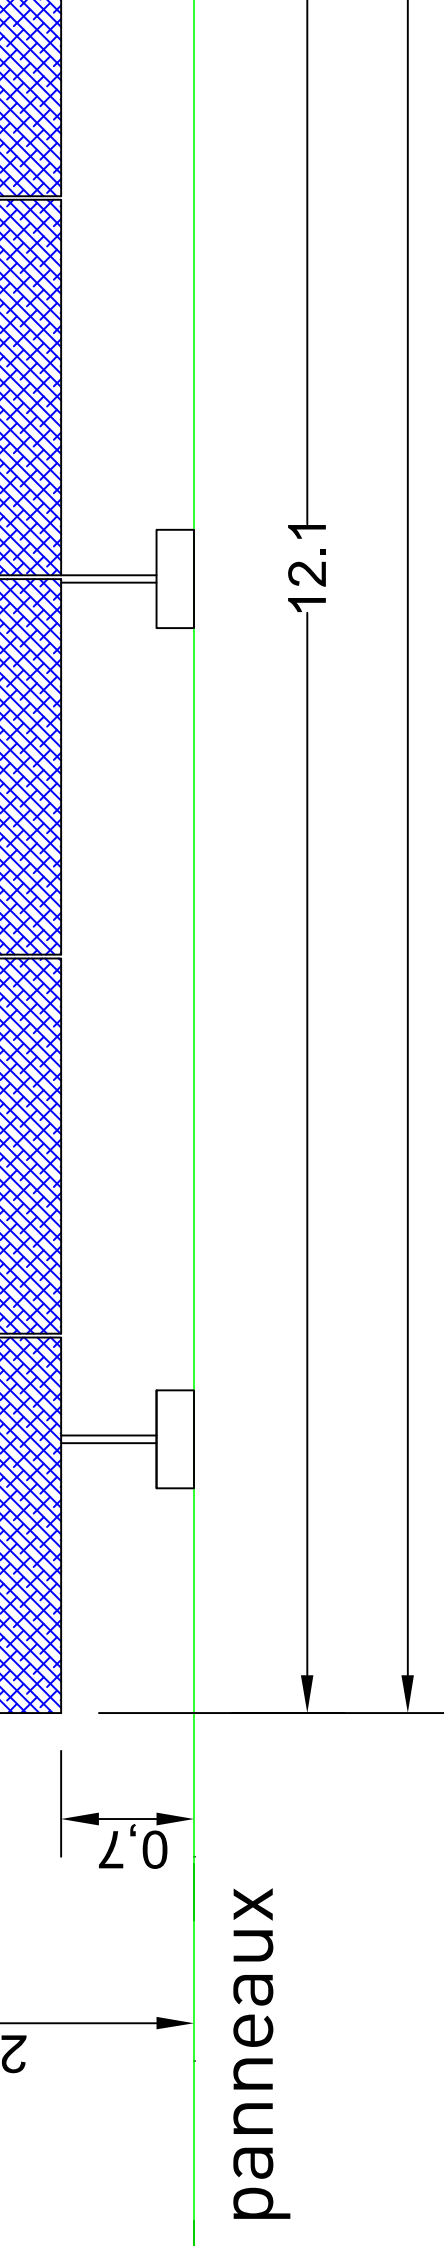


panneaux

Casier 2

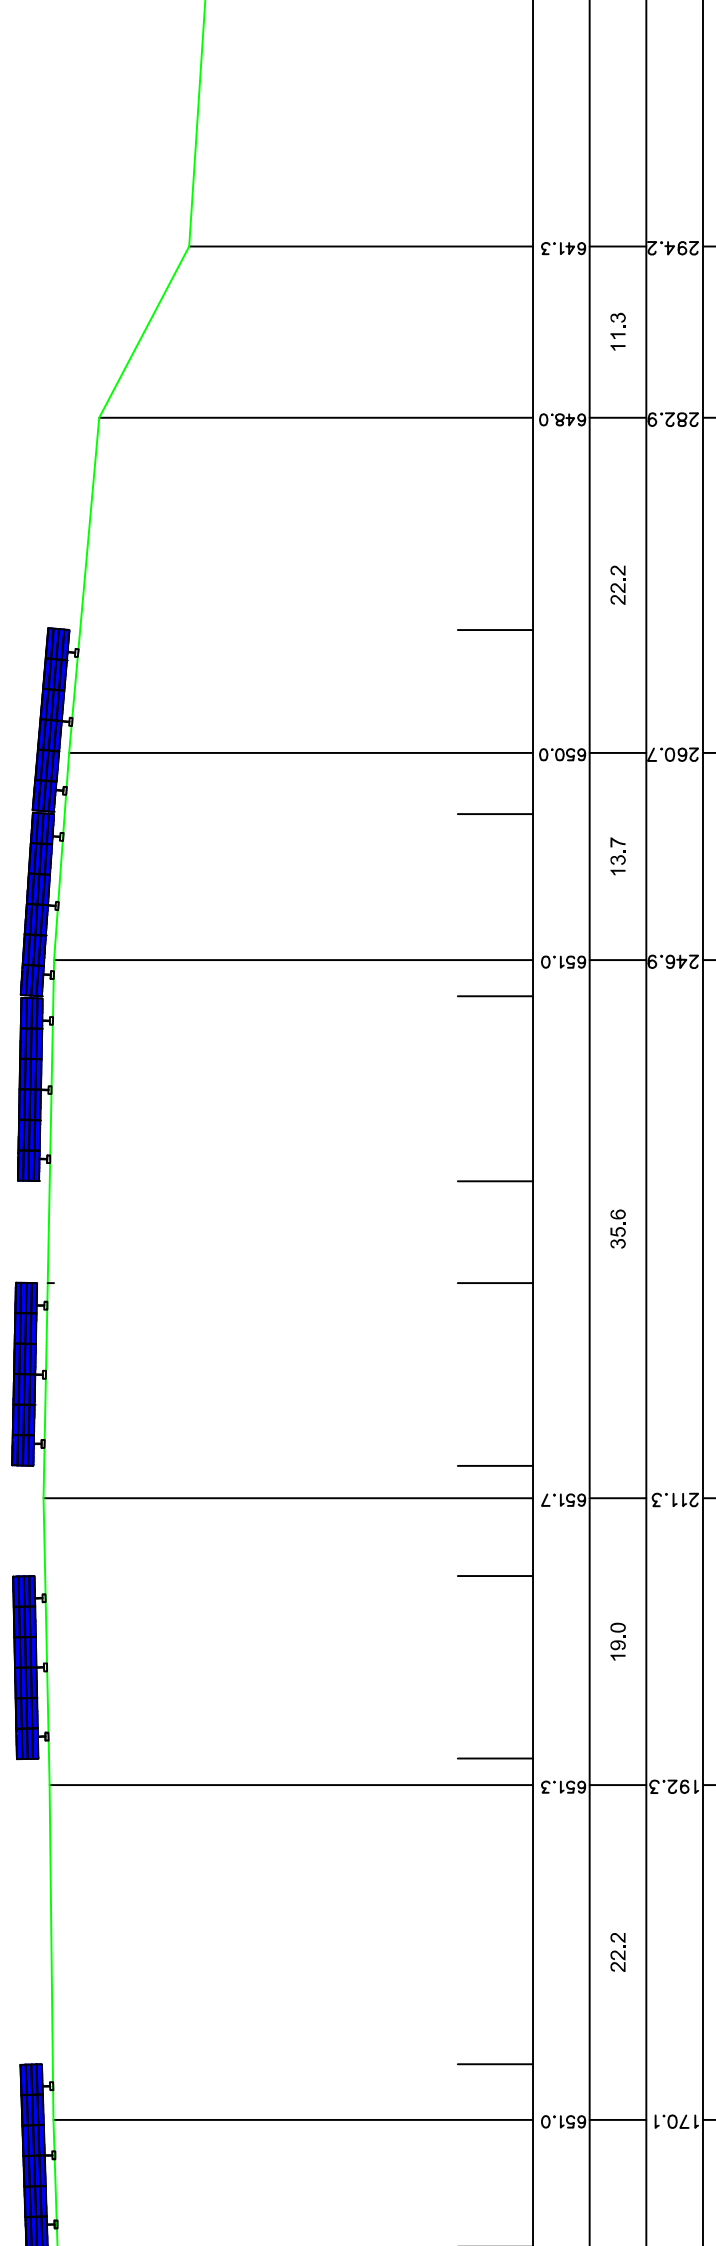


# Plan de situation des profils en longs Casier 1

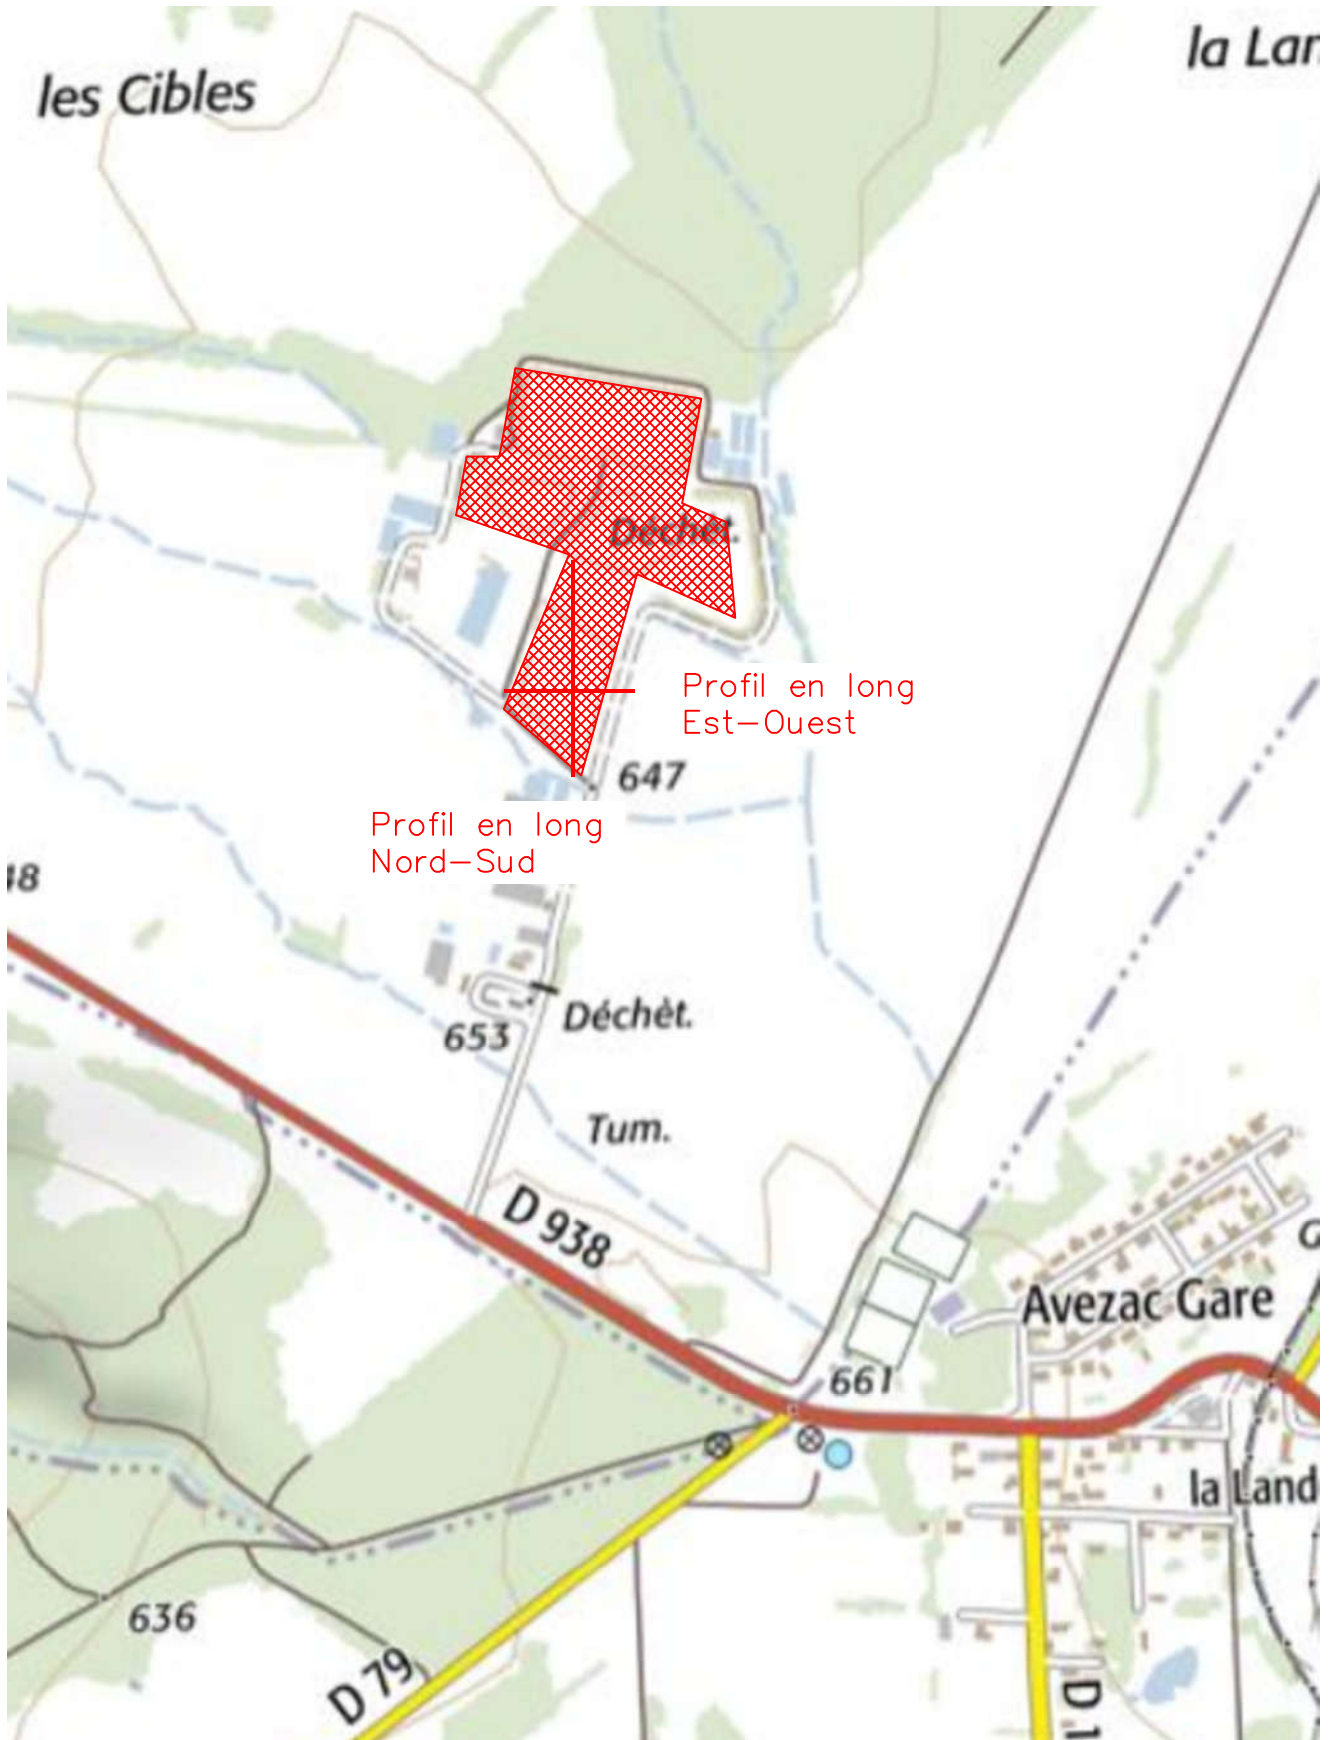


Echelle : 1/750




Emprise du projet

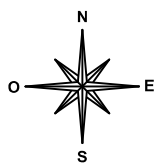


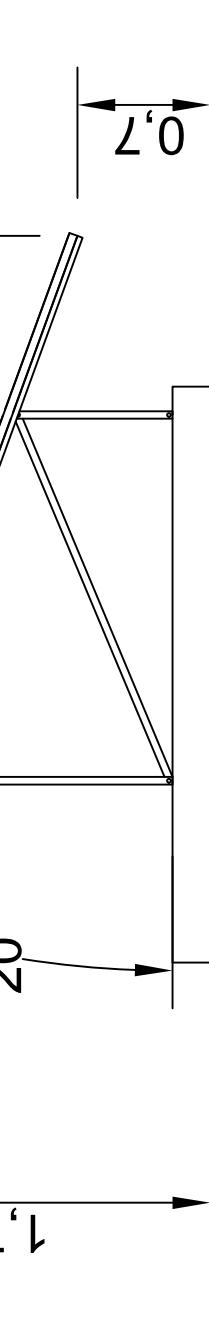

# Détails stand de panneaux

Casier 1

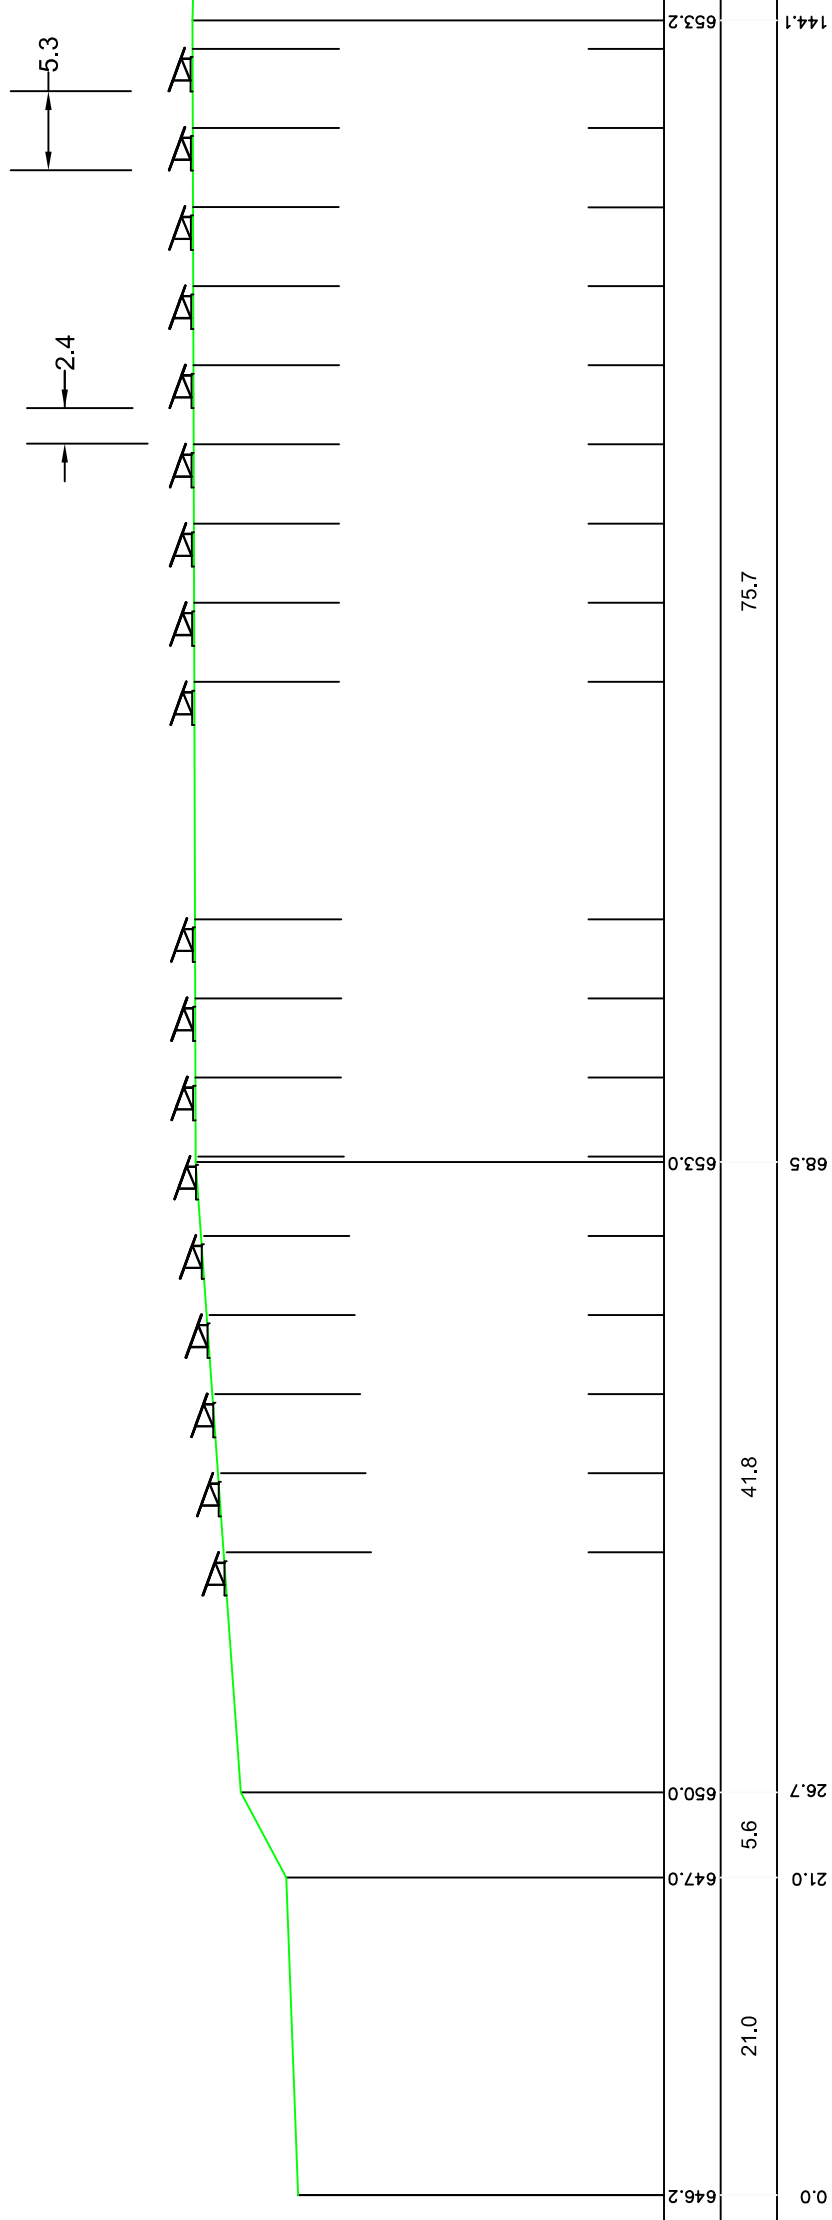

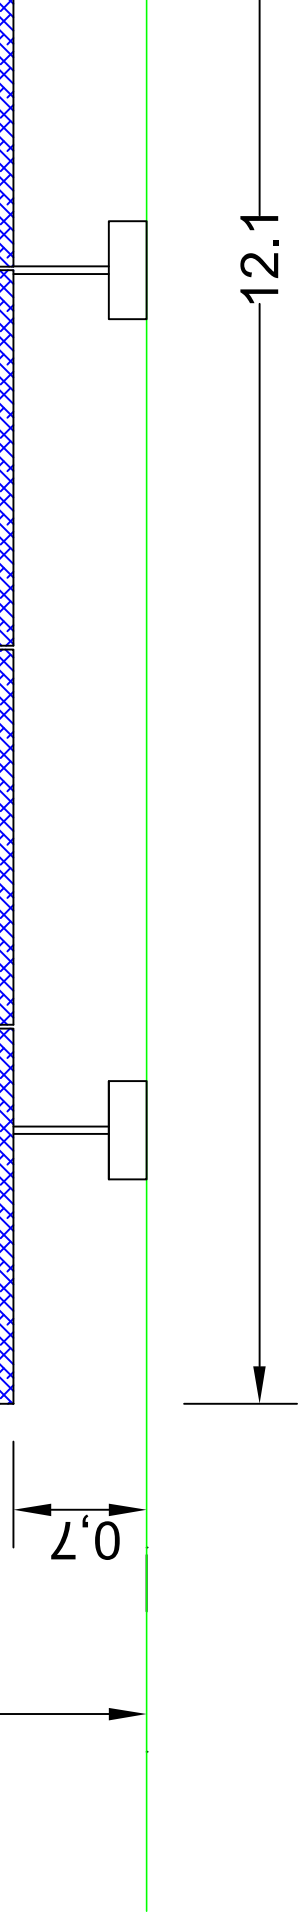

# Détails stand de panneaux

Casier 1

