



Plan de situation des profils en longs Casier 2

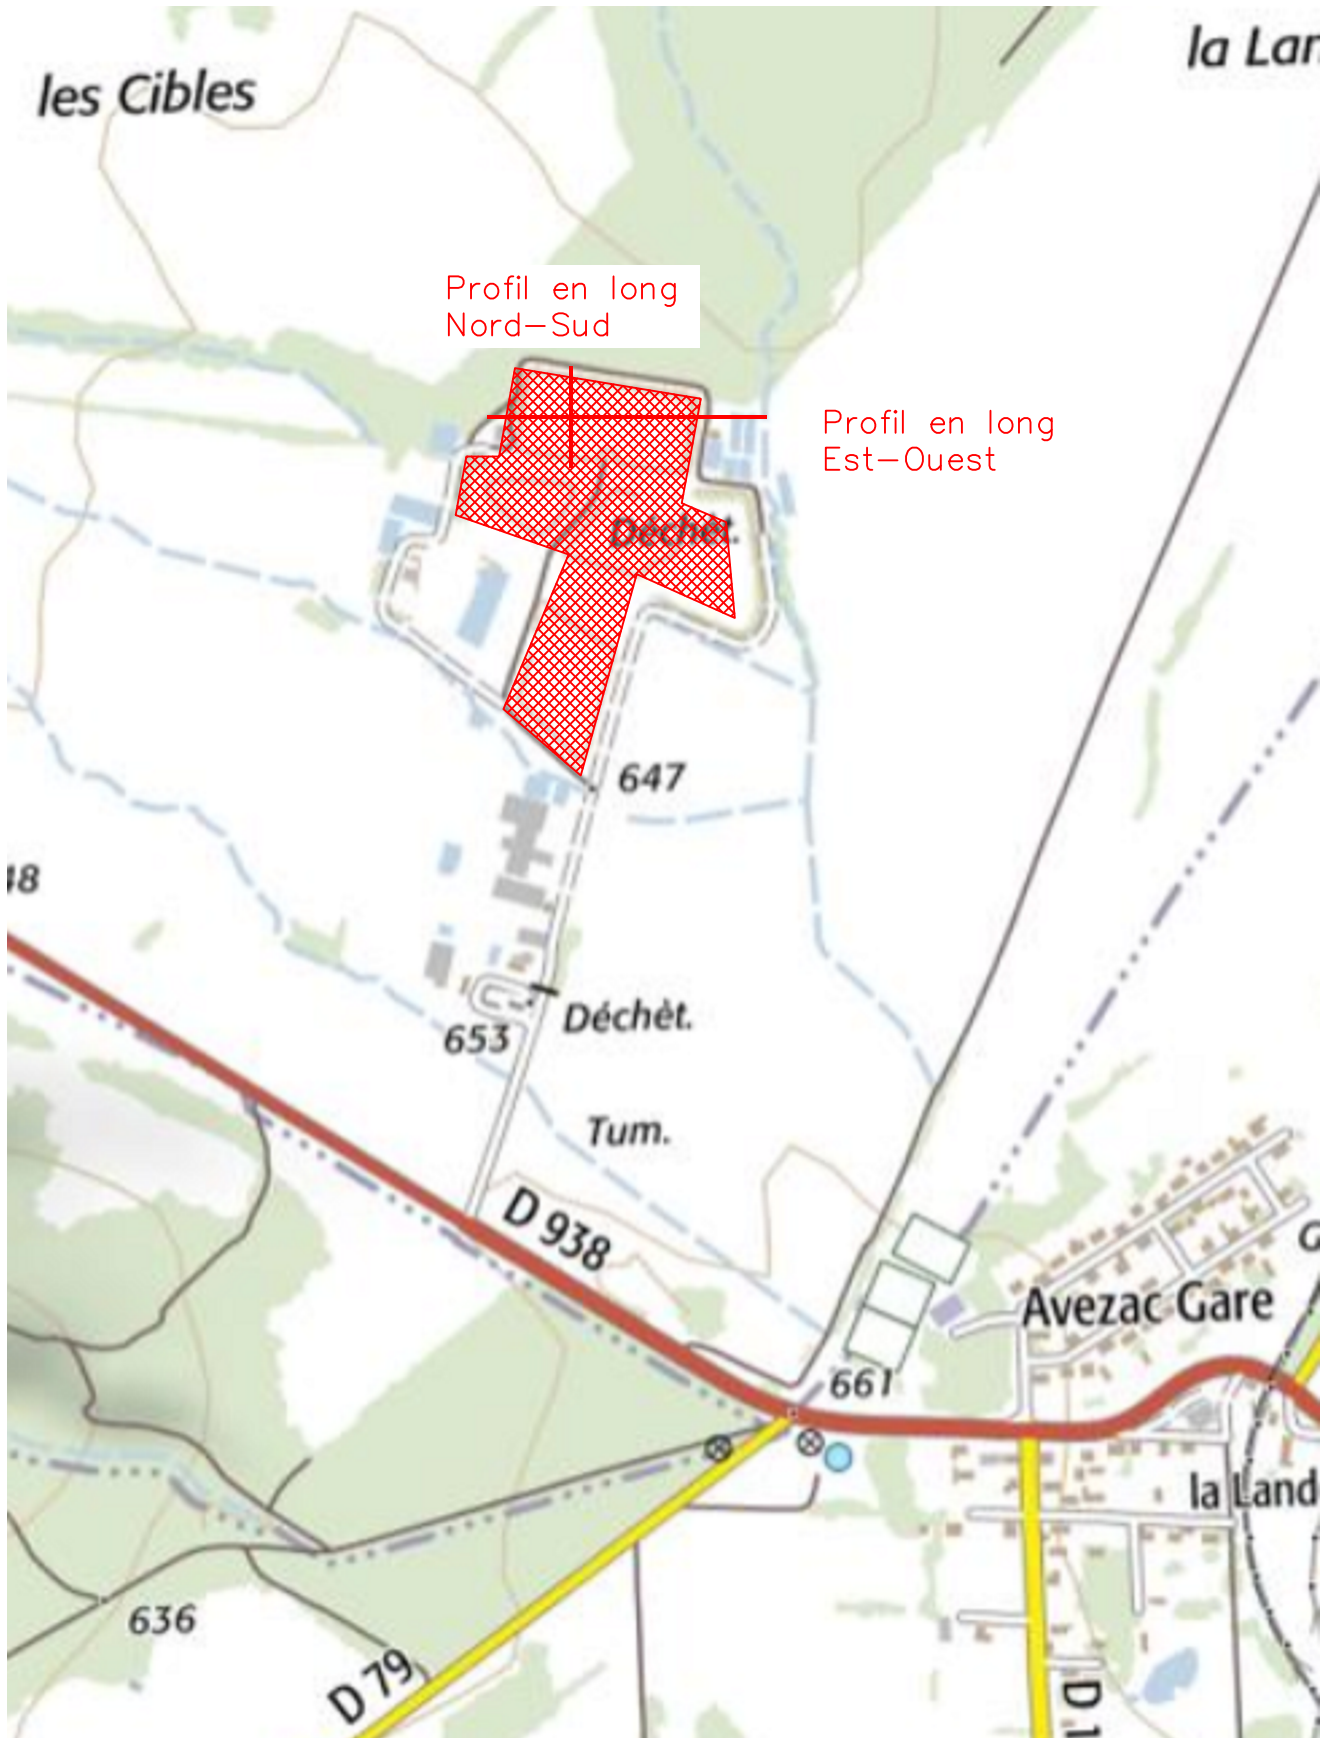

Echelle : 1/750

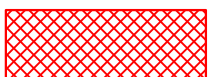

Emprise du projet

