


# Plan de situation des profils en longs Casier 1

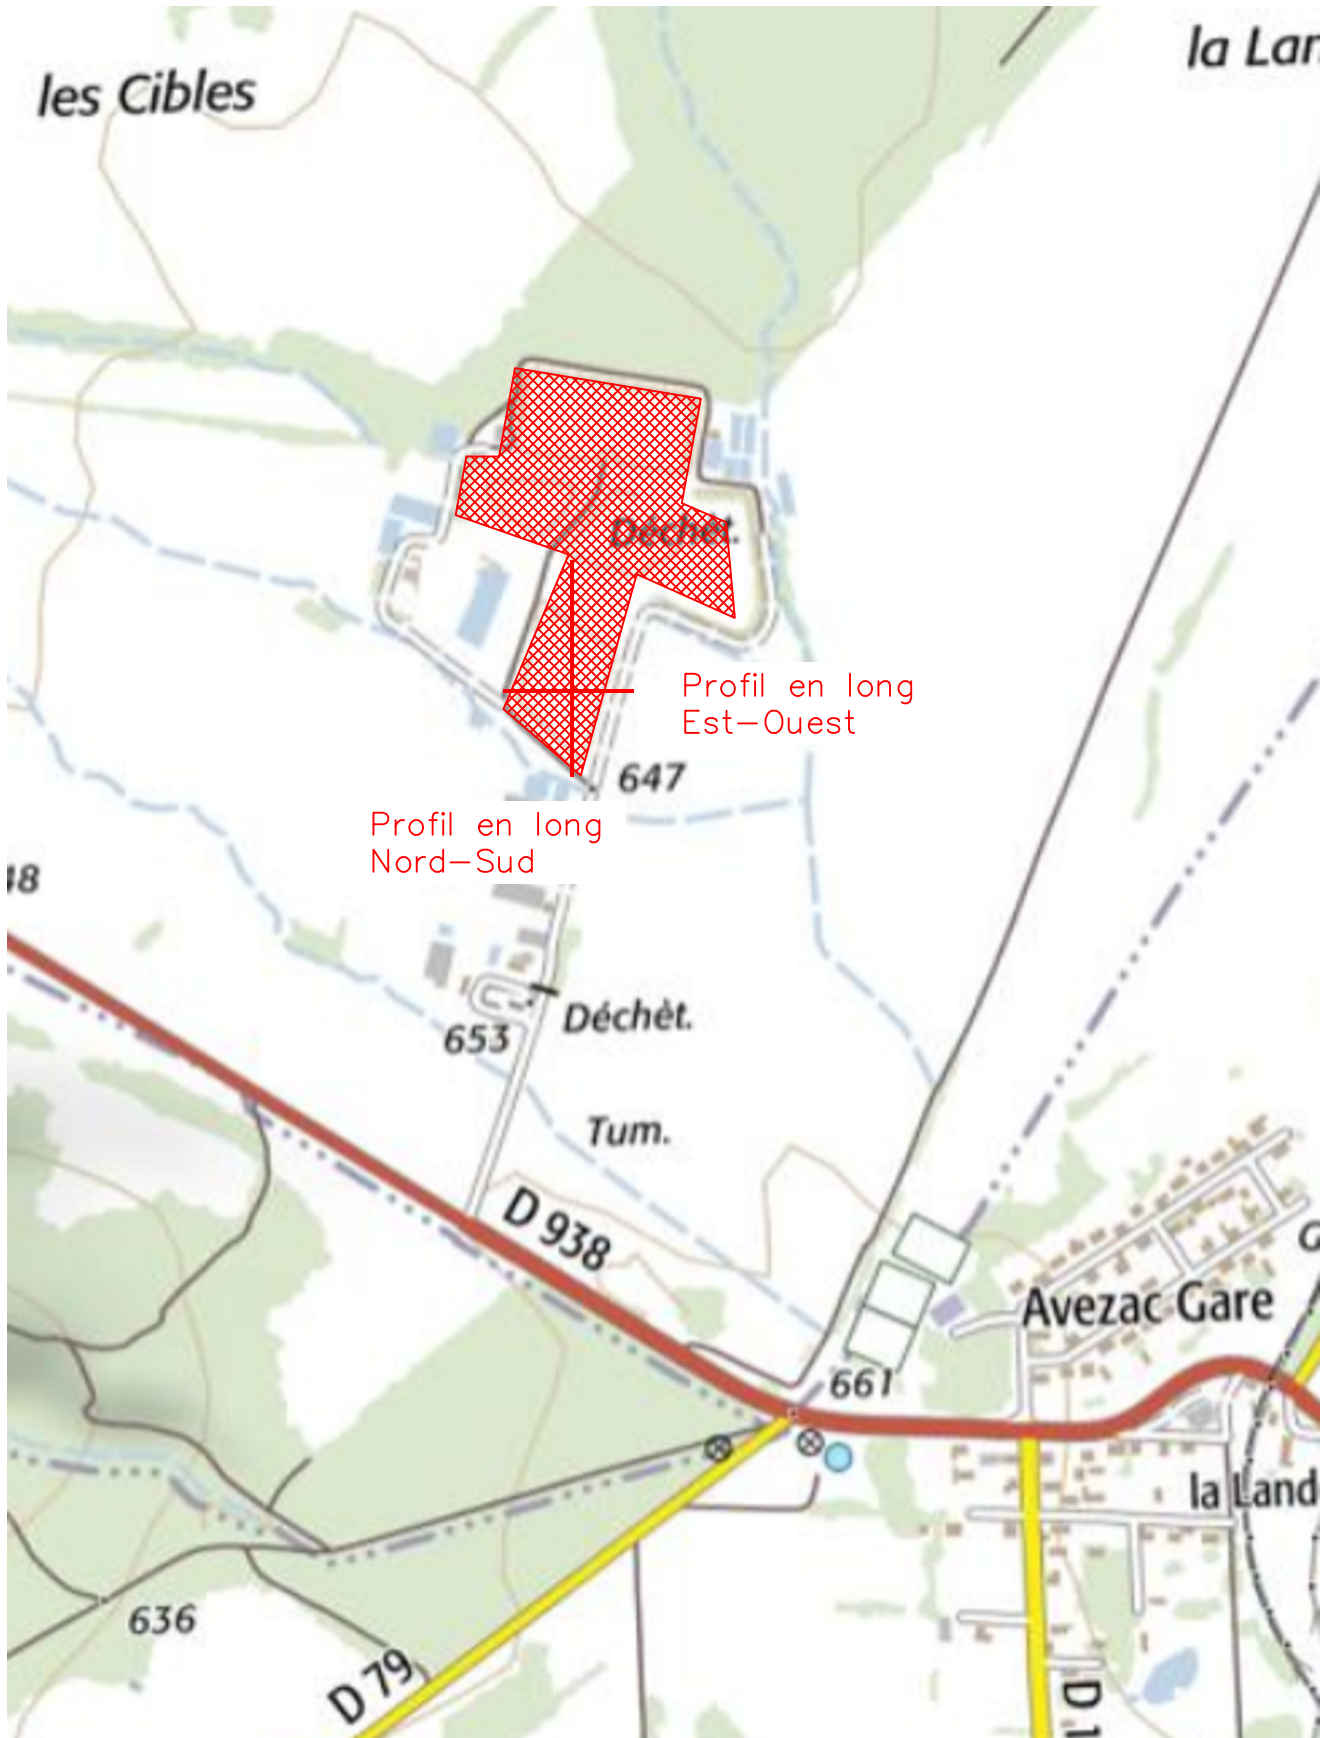

Echelle : 1/750



Emprise du projet

