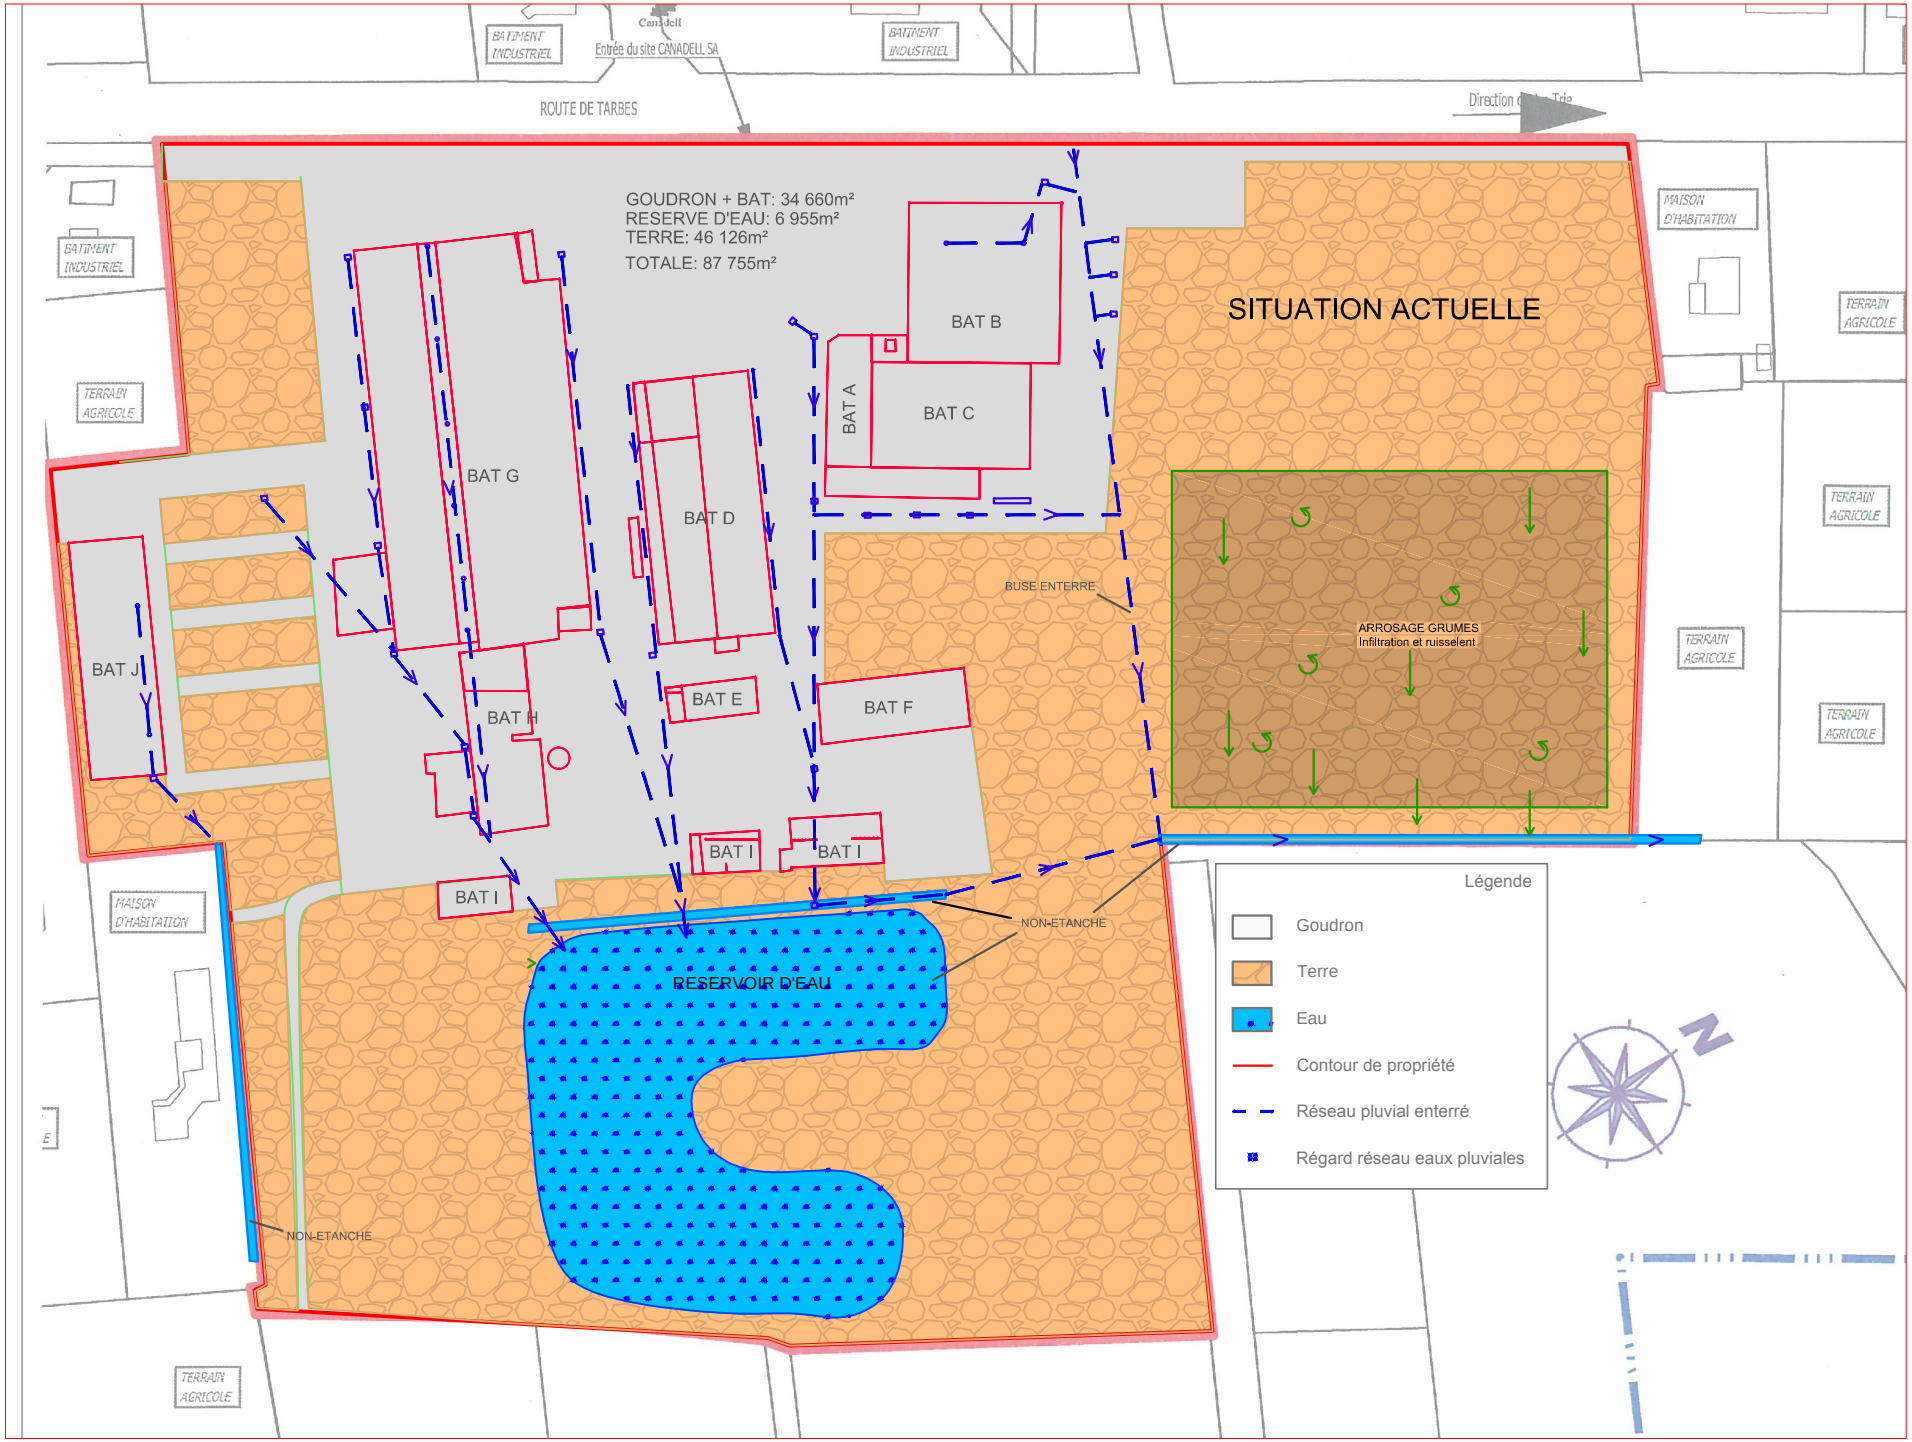
SITUATION ACTUELLE
GOUDRON + BAT: 34 660m²
RESERVE D'EAU: 6 955m²
TERRE: 46 126m²
TOTALE: 87 755m²
ROUTE DE TARBES
Entrée du site CANADELL SA
BATIMENT INDUSTRIEL
MAISON D'HABITATION
TERRAIN AGRICOLE
BAT A
BAT B
BAT C
BAT D
BAT E
BAT F
BAT G
BAT H
BAT I
BAT J
BUSE ENTERRE
ARROSAGE GRUMES
Infiltration et ruisselent
NON-ETANCHE
RESERVOIR D'EAU
Légende
Goudron
Terre
Eau
Contour de propriété
Réseau pluvial enterré
Régard réseau eaux pluviales
N