



















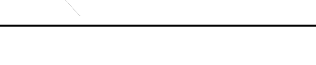


 



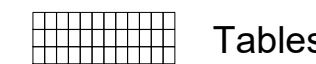










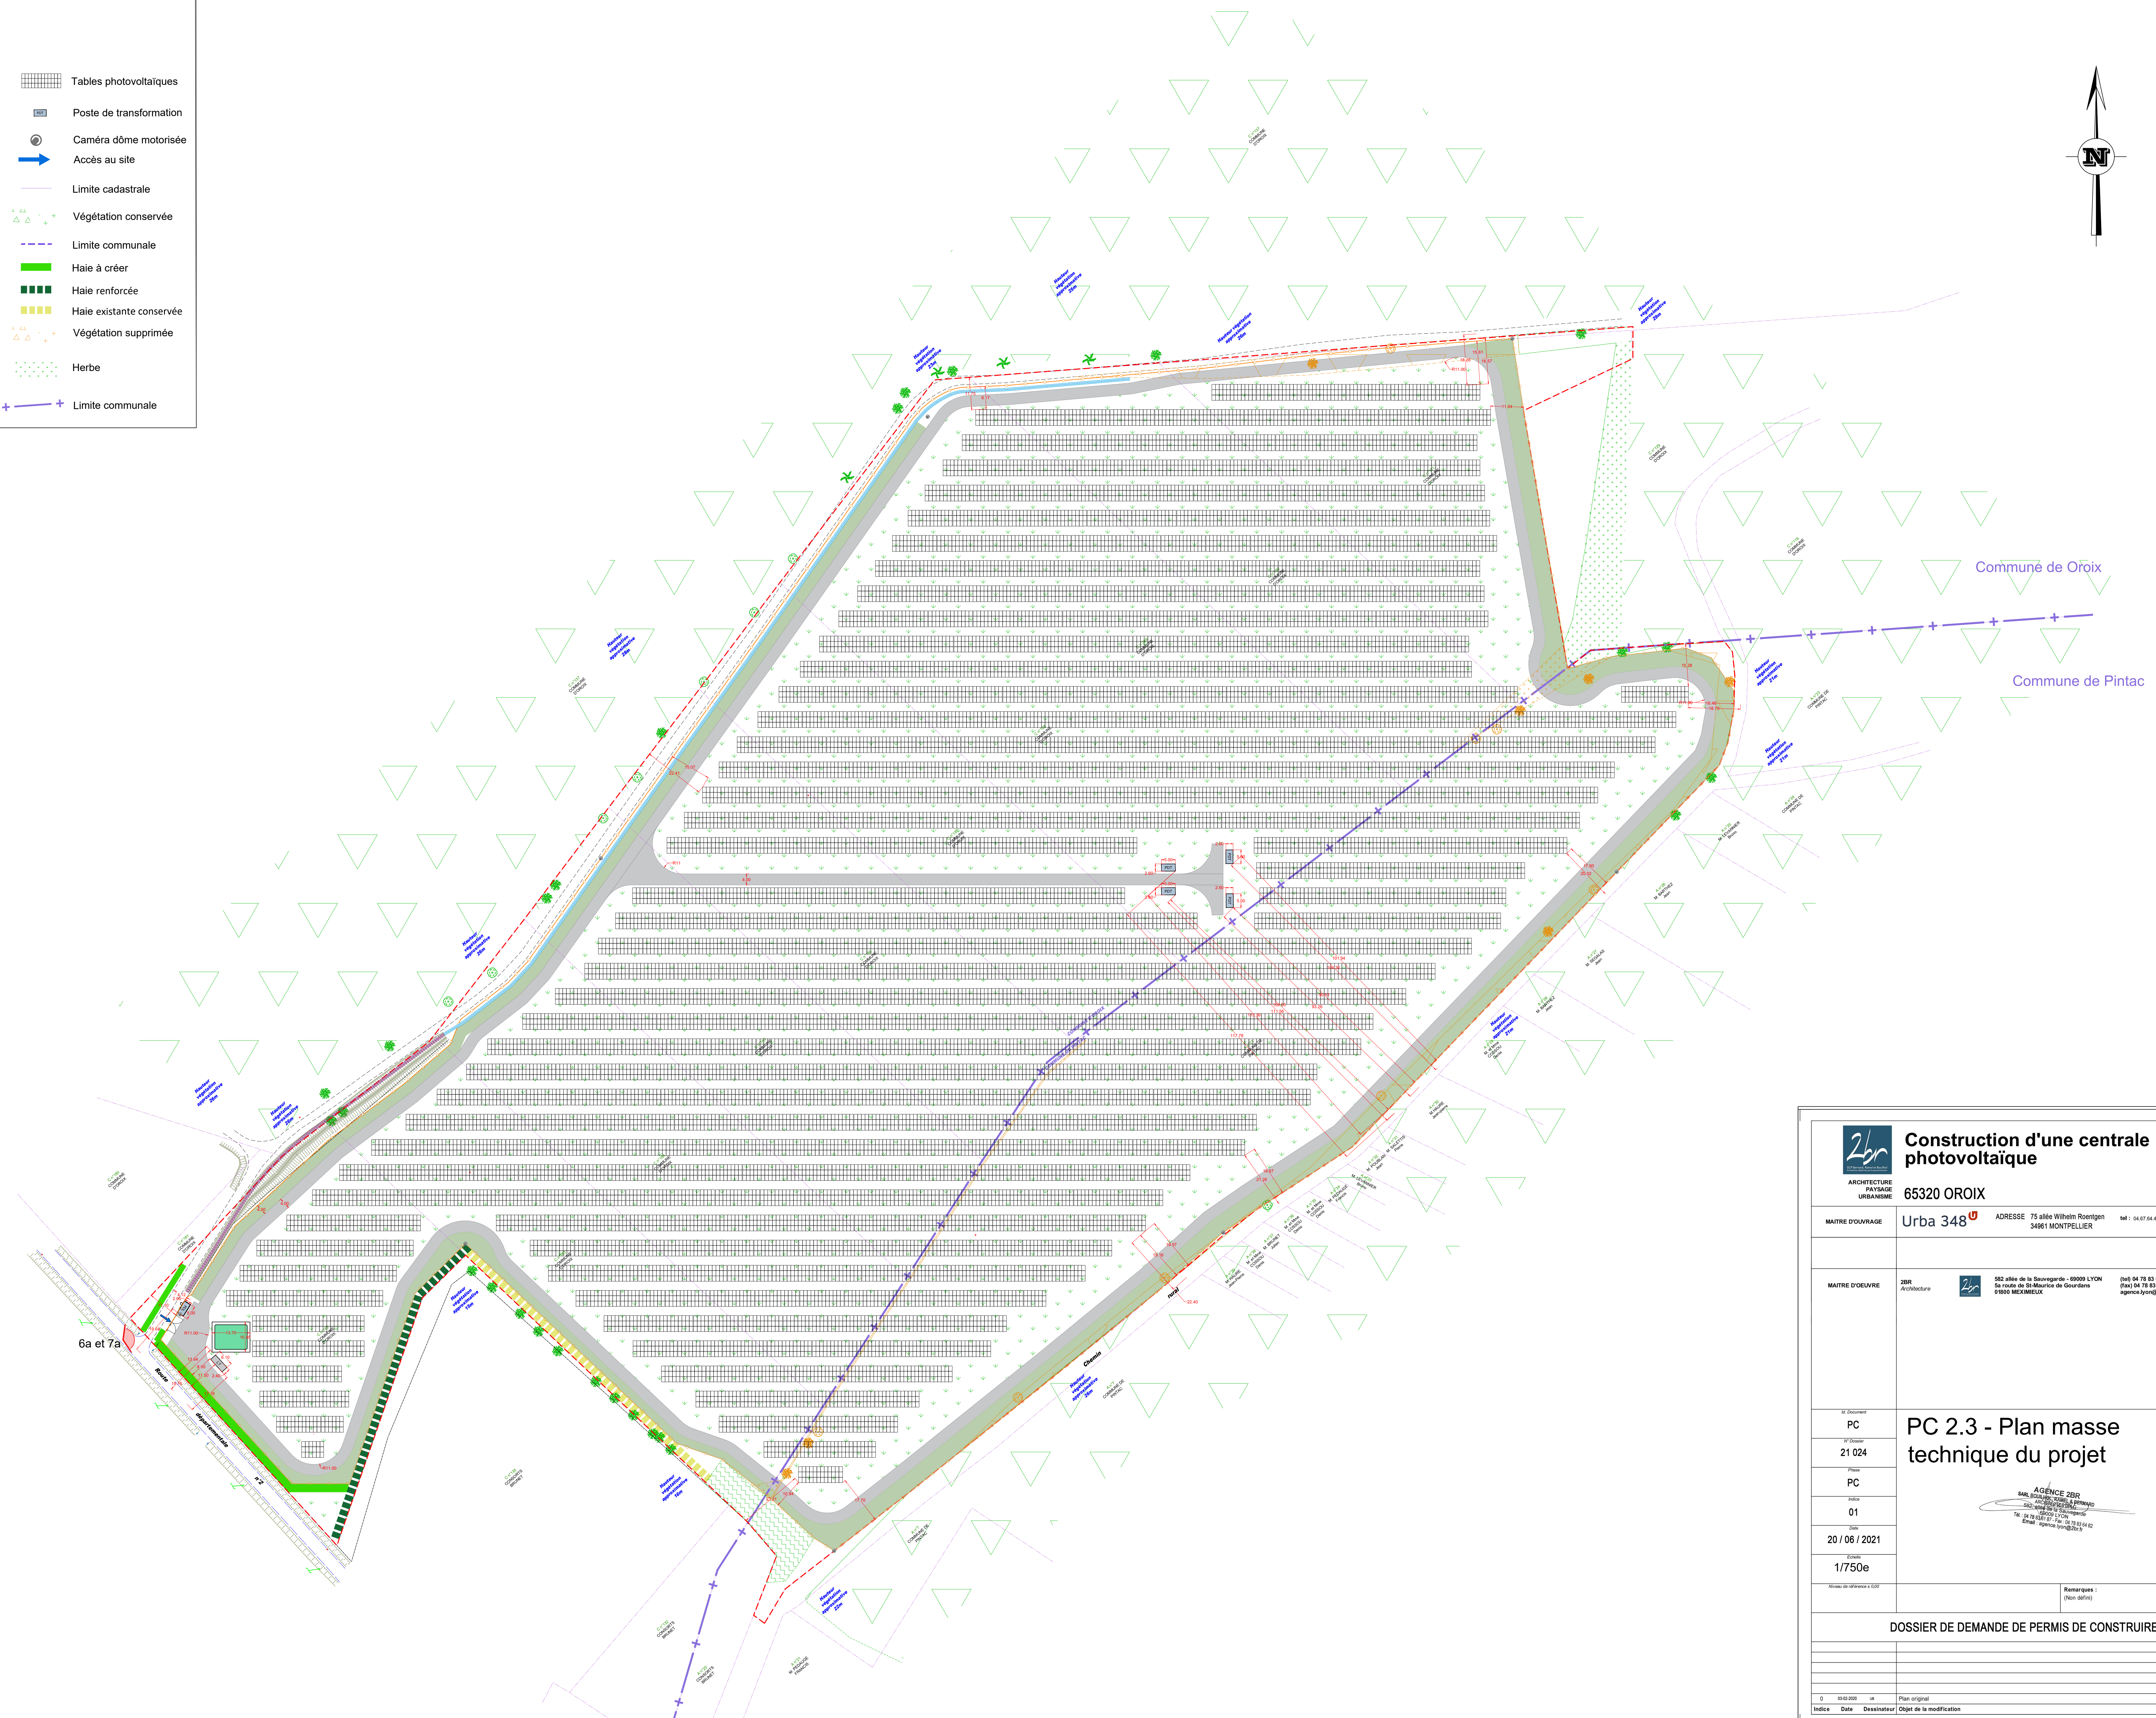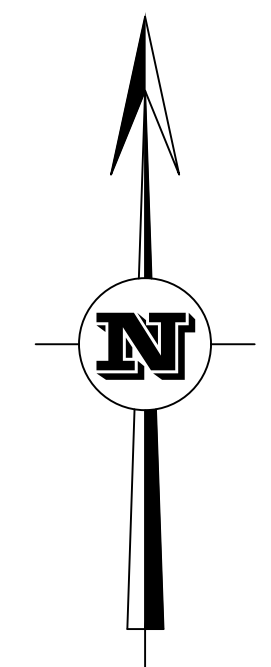













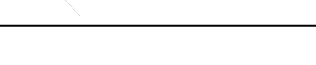


 


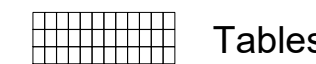Légende :



-  Clôture
-  Portail
-  Limite de propriété
-  Piste de circulation lourde
-  Citerne 120m³
-  Local maintenance
-  Poste de livraison
-  Fossé à créer
-  Fossé existant
-  Zone tampon enherbée
-  Piste de retournement
-  Haie existante
-  Point de vue
-  Tables photovoltaïques
-  Poste de transformation
-  Caméra dôme motorisée
-  Accès au site
-  Limite cadastrale
-  Végétation conservée
-  Limite communale
-  Haie à créer
-  Haie renforcée
-  Haie existante conservée
-  Végétation supprimée
-  Herbe
-  Limite communale



 Construction d'une centrale photovoltaïque 65320 OROIX	
MAÎTRE D'OUVRAGE Urba 348	ADRESSE 75 allée Wilhelm Roentgen 34961 MONTPELLIER
MAÎTRE D'ŒUVRE ZBR Architecture	552 allée de la Sauvagerie - 69009 LYON 01800 MEXIMIEUX (tel) 04 78 83 81 87 (fax) 04 78 83 84 82 agence.lyon@zbr.fr
PC 21 024 PC 01 20 / 06 / 2021 1/750e	
PC 2.3 - Plan masse technique du projet	
	
DOSSIER DE DEMANDE DE PERMIS DE CONSTRUIRE	
Remarques : (Non défini)	
0 840 208 08 Plan original Indice Date Dessinateur Objet de la modification	

Légende :

-  Clôture
-  Portail
-  Limite de propriété
-  Piste de circulation lourde
-  Citerne 120m³
-  Local maintenance
-  Poste de livraison
-  Fossé à créer
-  Fossé existant
-  Zone tampon enherbée
-  Piste de retournement
-  Haie existante
-  Point de vue
-  Tables photovoltaïques
-  Poste de transformation
-  Caméra dôme motorisée
-  Accès au site
-  Limite cadastrale
-  Végétation conservée
-  Limite communale
-  Haie à créer
-  Haie renforcée
-  Haie existante conservée
-  Végétation supprimée
-  Herbe
-  Limite communale

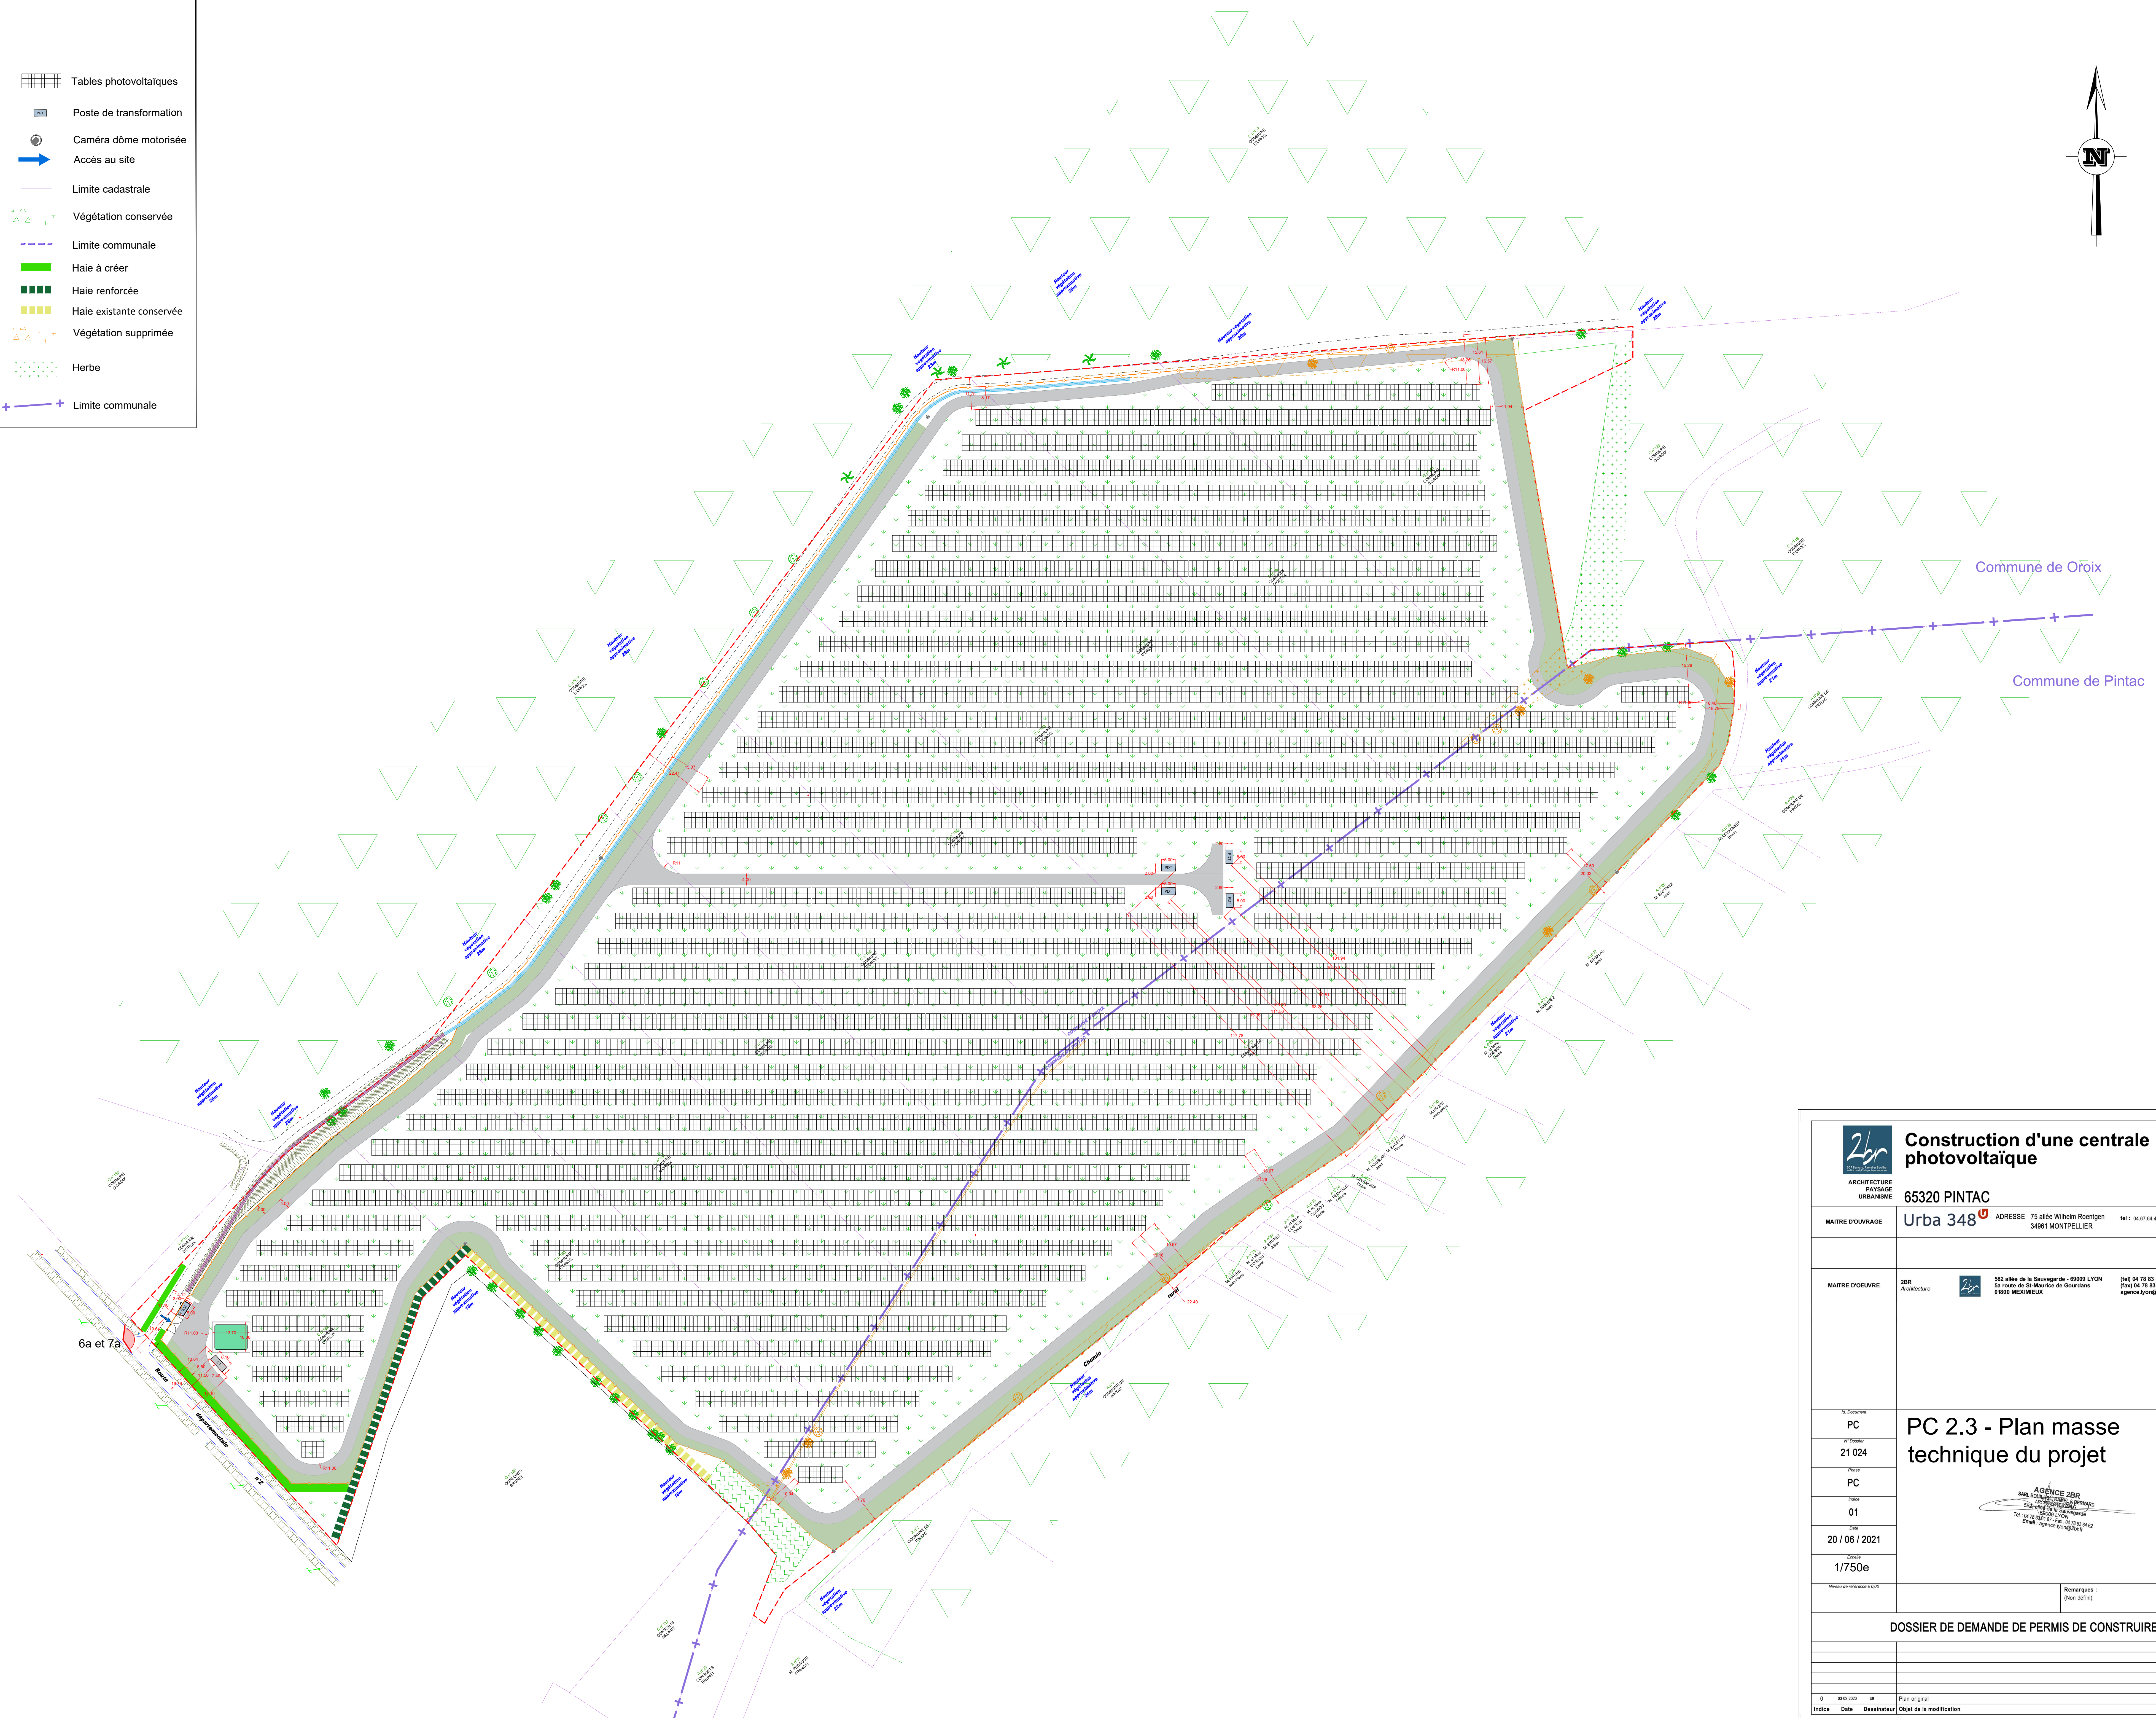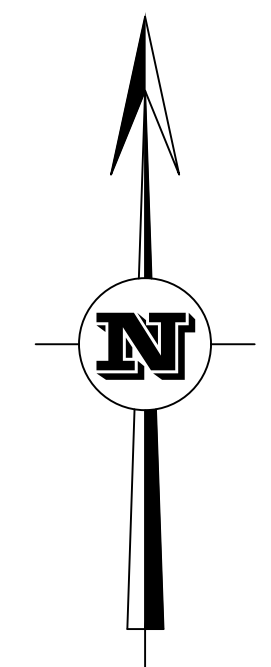

2br Construction d'une centrale photovoltaïque
 ARCHITECTURE PAYSAGE URBANISME
65320 PINTAC
 MAITRE D'OUVRAGE **Urba 348** ADRESSE 75 allée Wilhelm Roentgen 34961 MONTPELLIER TEL : 04 67 64 46 44

MAITRE D'OEUVRE **2BR** ARCHITECTURE **2br** 552 allée de la Sauvagerie - 69009 LYON TEL: 04 78 83 81 87
 01000 MEIXMELIEX TEL: 04 78 83 81 87

PC
 21 024
 PC
 01
 20 / 06 / 2021
 1/750e

PC 2.3 - Plan masse technique du projet

AGENCE 2BR
 MARCO BOUAFIA
 04 78 83 81 87
 01000 MEIXMELIEX

DOSSIER DE DEMANDE DE PERMIS DE CONSTRUIRE	
0	1840 2020
Indice	Date Dessinateur Objet de la modification