









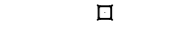



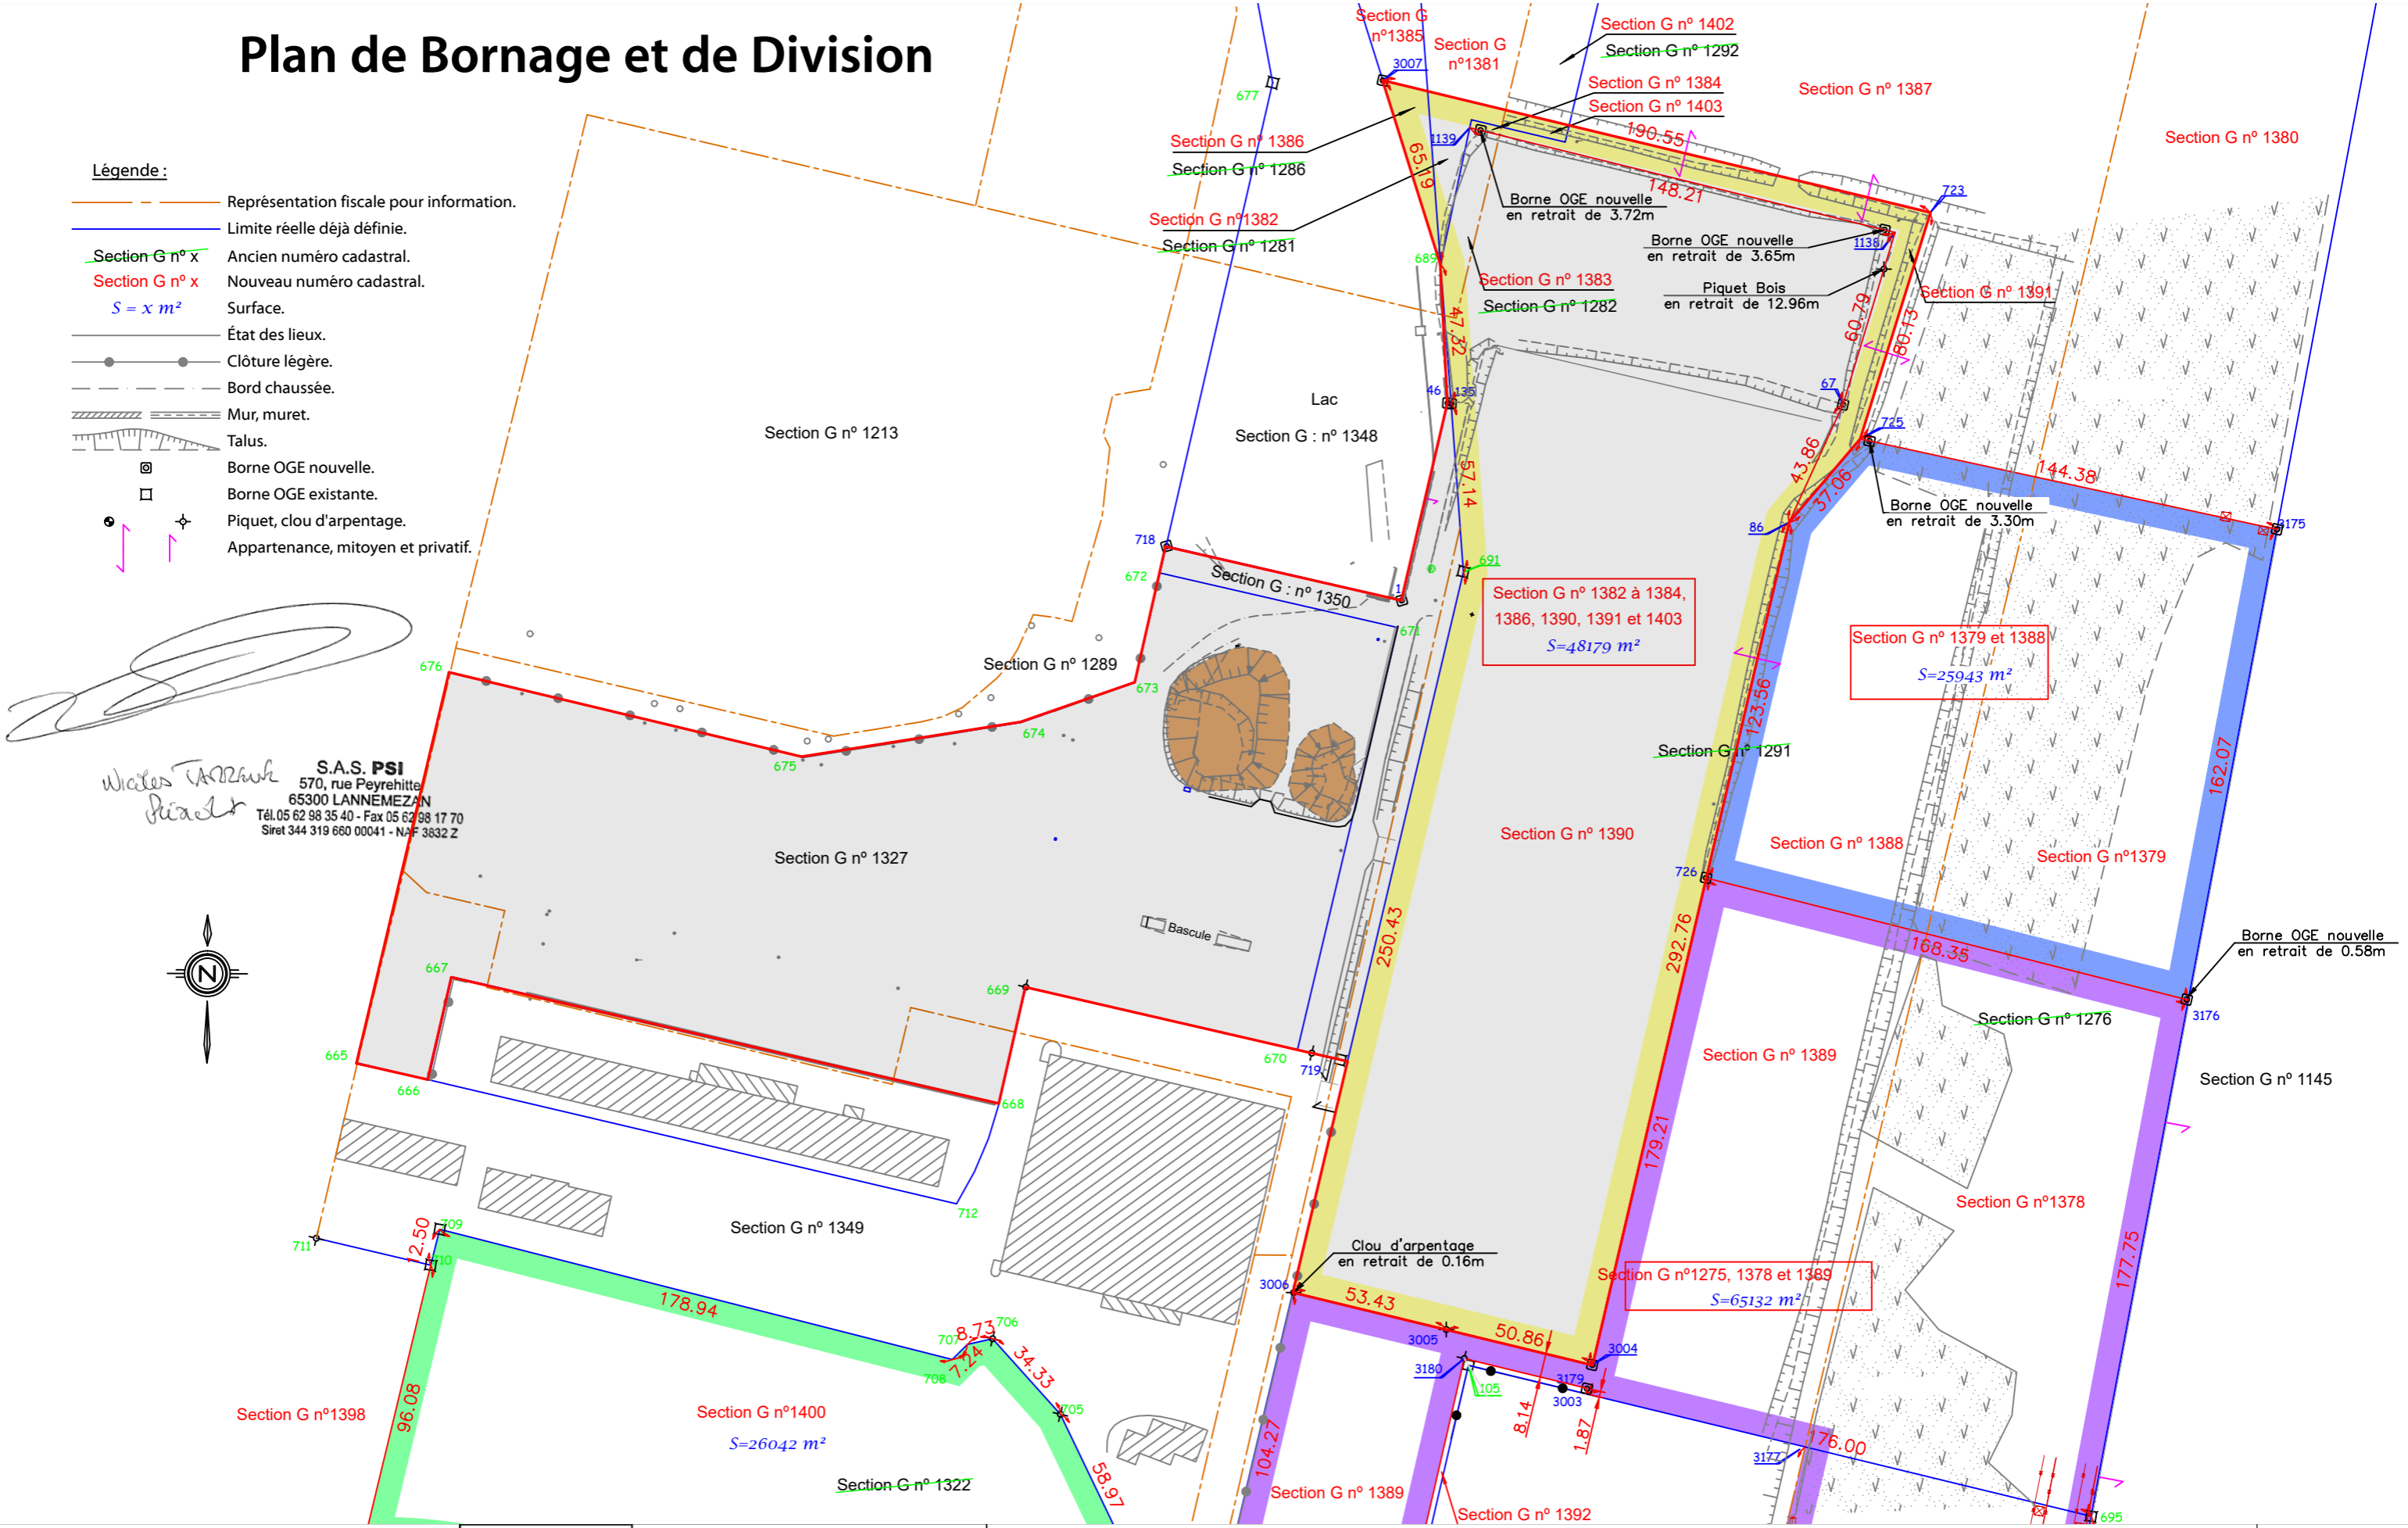


# Plan de Bornage et de Division

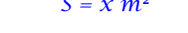
## Légende :

-  Représentation fiscale pour information.
-  Limite réelle déjà définie.
-  Section G n° x Ancien numéro cadastral.
-  Section G n° x Nouveau numéro cadastral.
-  Surface.
-  État des lieux.
-  Clôture légère.
-  Bord chaussée.
-  Mur, muret.
-  Talus.
-  Borne OGE nouvelle.
-  Borne OGE existante.
-  Piquet, clou d'arpentage.
-  Appartenance, mitoyen et privatif.



Walter TARDIVE  
Picaud


**S.A.S. PSI**  
570, rue Peyrehitte  
65300 LANNEMEZAN  
Tél. 05 62 98 35 40 - Fax 05 62 98 17 70  
Siret 344 319 680 00041 - NAF 3832 Z

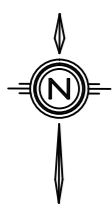

**MAITRE D'OUVRAGE :**  
PSI ENVIRONNEMENT  
570 rue de Peyrehitte  
65300 LANNEMEZAN



**ARCHITECTURE & TECHNIQUE**  
Thomas Brassat  
22 Chemin de Lanusse 31200 TOULOUSE  
contact@architecturetechnique.com - 05 61 80 99 28

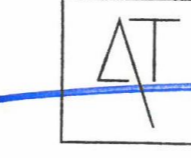

**ARCHITECTURE + TECHNIQUE**  
Thomas BRASSAT / Architecte DPLG  
NMN n° S11455  
SARL d'Architecture - Capital de 5000€  
22, chemin de Lanusse - 31200 TOULOUSE  
Tel : 05 61 80 99 28 / Fax : 05 61 24 54 88

**CENTRE DE PREPARATION CSR**  
Route des Usines 65300 LANNEMEZAN  
EXTRAIT DU PLAN DE BORNAGE ET DE DIVISION

**PC01b**