



COUPE TYPE DE CONFORTEMENT

Ech : 1/50

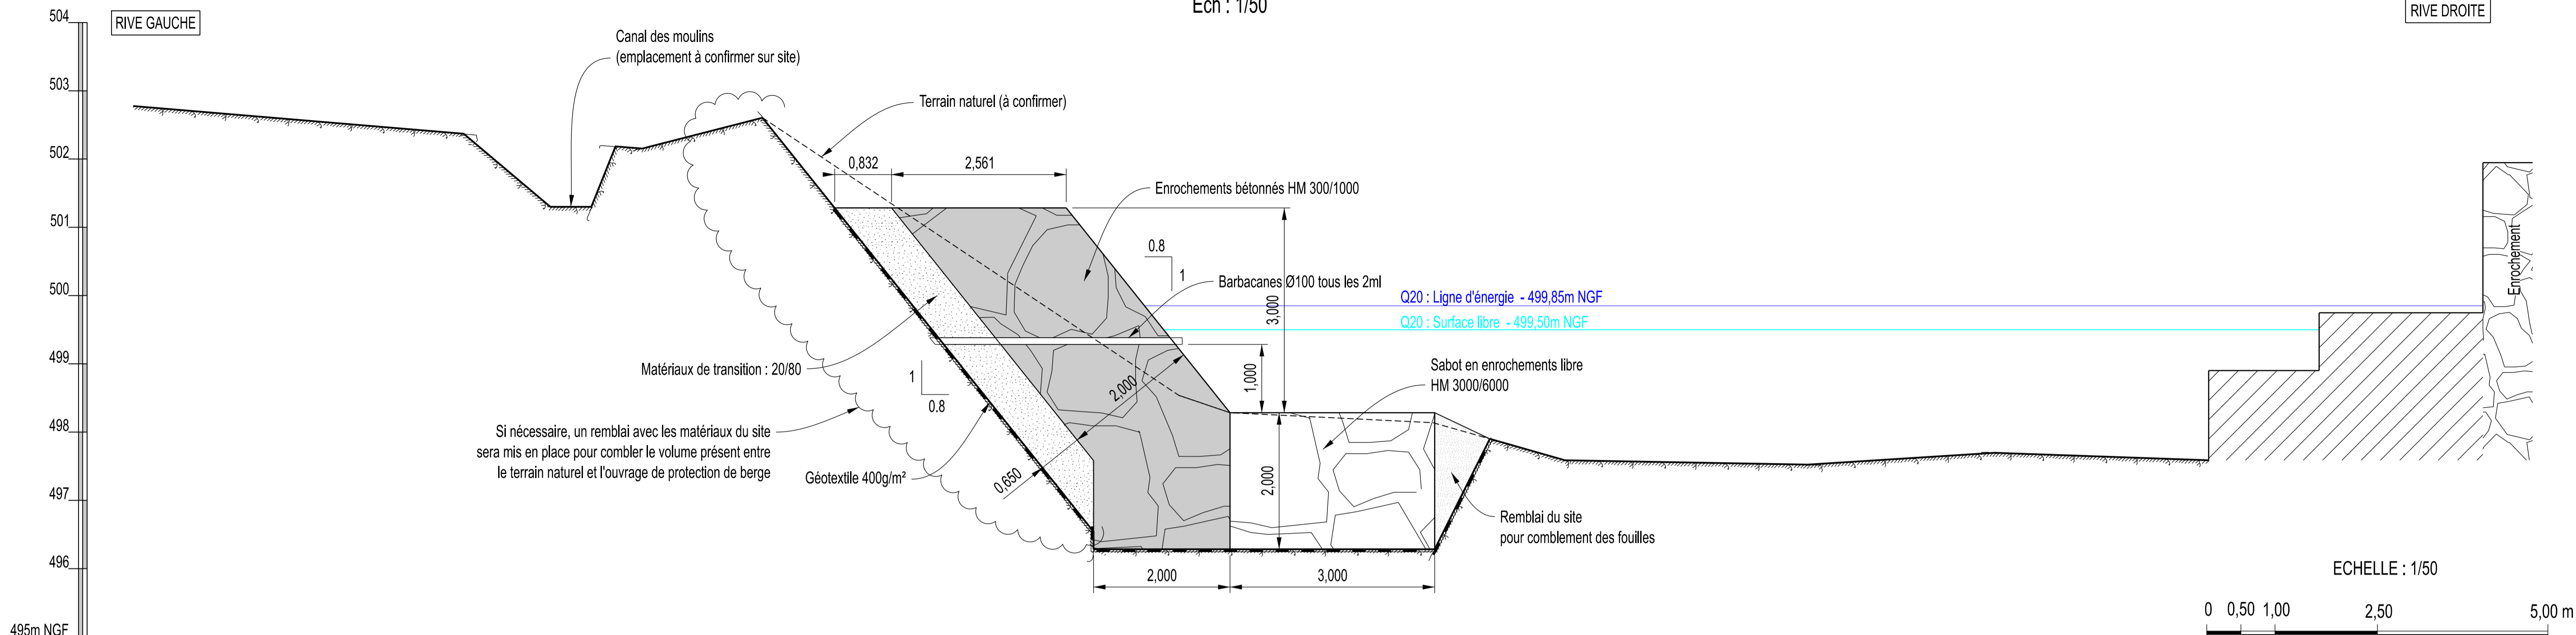

VUE EN PLAN

Ech : 1/200

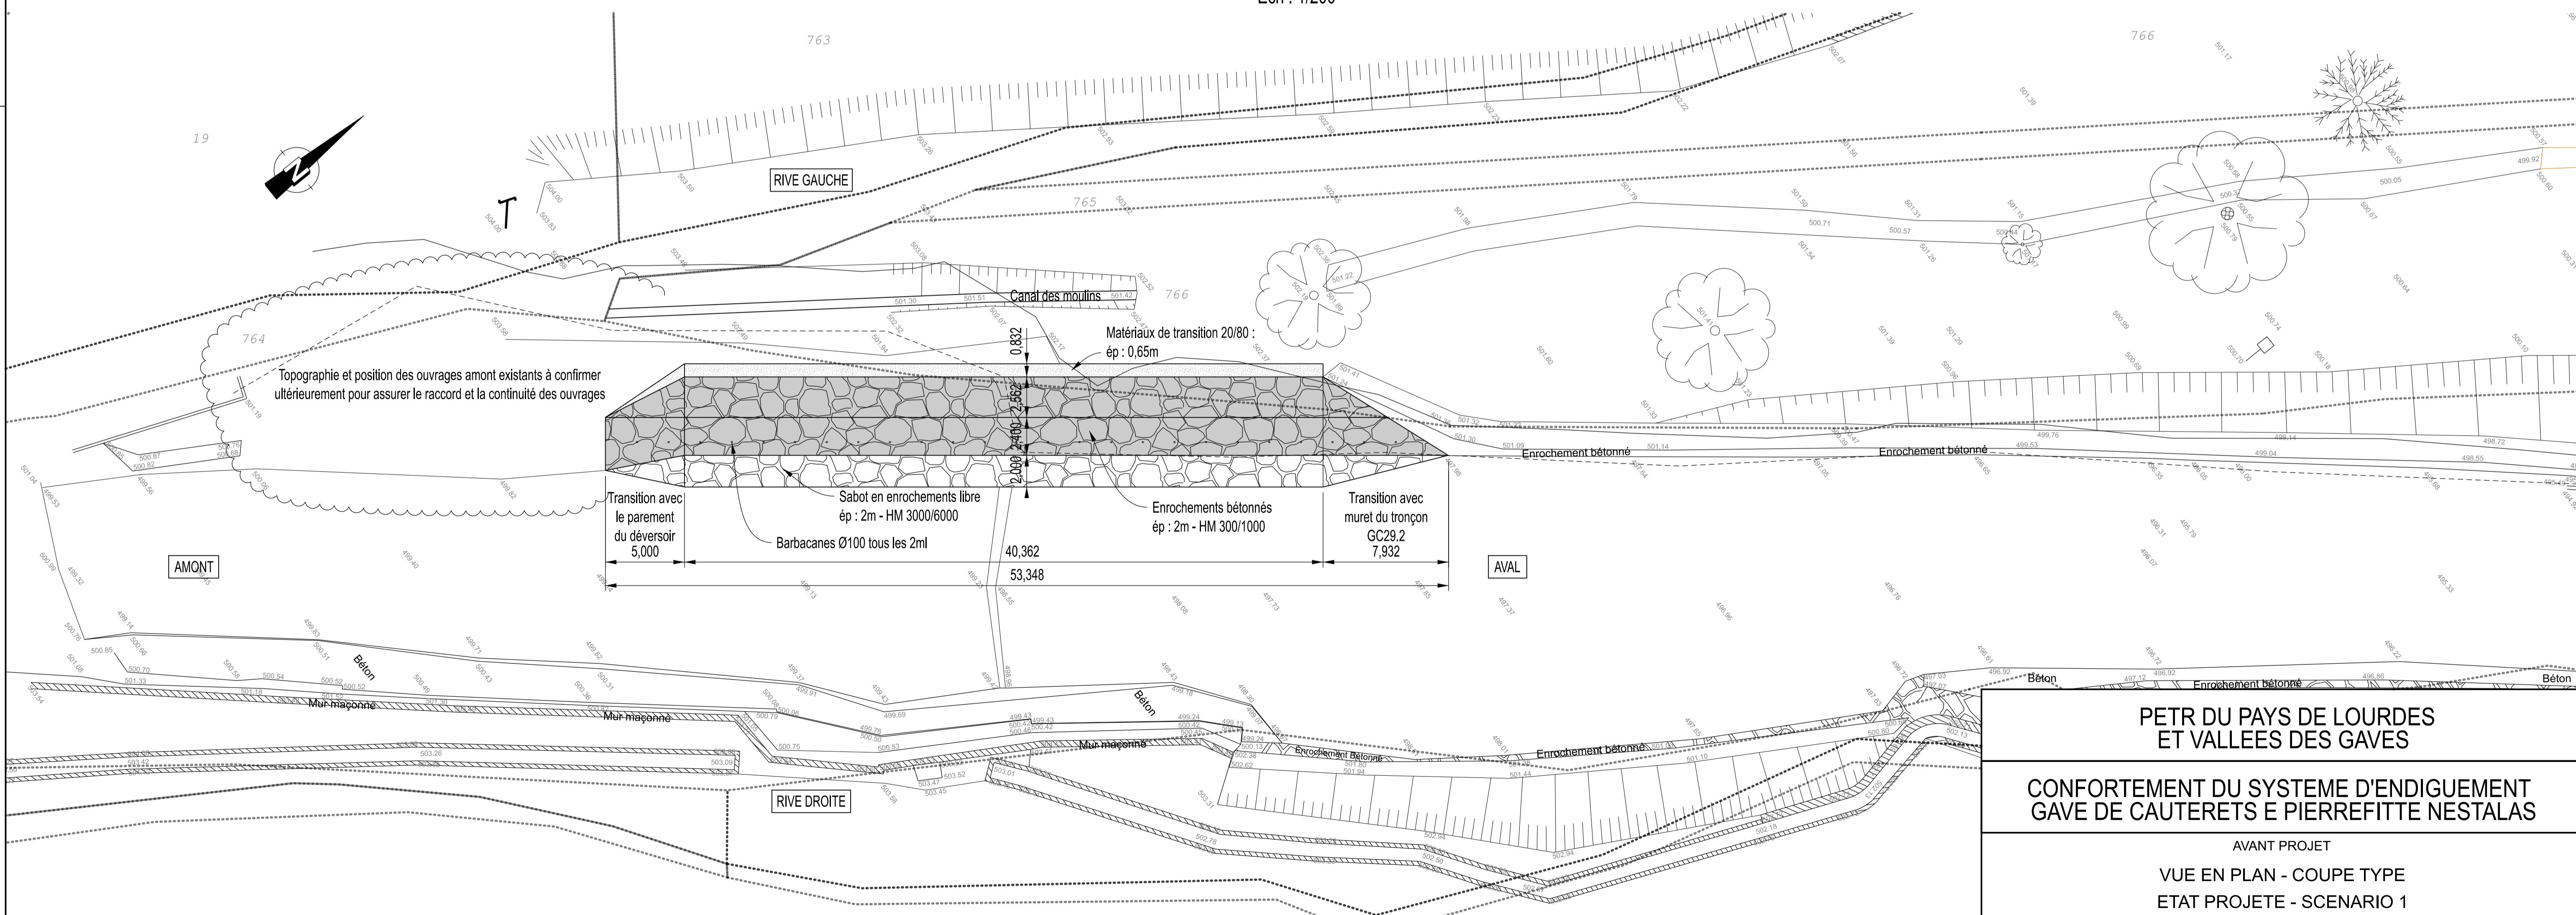

NOTA :
Le fond de plan et la topographie utilisés datent de 2015
et seront donc à confirmer avant travaux

<p>PETR DU PAYS DE LOURDES ET VALLEES DES GAVES</p> <p>CONFORTEMENT DU SYSTEME D'ENDIGUEMENT GAVE DE CAUTERETS E PIERREFITTE NESTALAS</p>		<p>AVANT PROJET</p>			
		<p>VUE EN PLAN - COUPE TYPE</p> <p>ETAT PROJETE - SCENARIO 1</p>			
<p>ISL INGENIERIE 15 rue du Marechal Harispe 64500 SAINT JEAN DE LUZ FRANCE Tél : (+33)05.59.85.14.55 E-mail : info@isl.fr</p>		<p>DATE : 23/02/2021</p>	<p>ETAB. : CBE</p>	<p>VÉRIF. : ADU</p>	<p>APPRO. : NPE</p>
<p>N° AFFAIRE</p>	<p>PHASE</p>	<p>SECTION</p>	<p>TYPE</p>	<p>NUMÉRO</p>	<p>INDICE</p>
<p>18F143</p>	<p>AVP</p>	<p>ENS</p>	<p>PG</p>	<p>001</p>	<p>A</p>

REPERE: D:\Onedrive - ISL\Ingenierie\18F143_Systeme-Endiguement-Gave-Cauterets\1_DGNT\18F143_PlanVite.Dgn