
















Légende

-  Seuil
-  Ouvrages hydrauliques
-  Erosion
-  Mouvements de terrain
-  Altération du béton ou de la maçonnerie
-  Fissures
-  Végétation
-  Atterrissement
-  Observations ou désordres divers

Ouvrages de protection

-  Digue mur béton
-  Protection de berges mur béton
-  Protection de berges mur en enrochements bétonnés
-  Protection de berges mur maçonné
-  Protection de berges en enrochements libres
-  Protection de berges en roche du site



SYSTEME D'ENDIGUEMENT DU GAVE DE CAUTERETS

VISITE TECHNIQUE APPROFONDIE d'octobre 2018
Désordres et Observations














Octobre 2018




 




18F-143

PLANCHE 1/5


 
Légende



-  Seuil
-  Barrette
-  Ouvrages hydrauliques
-  Erosion
-  Altération du béton ou de la maçonnerie
-  Fissures
-  Végétation
-  Disjointoiement
-  Atterrissement
-  Regard
-  Observations ou désordres divers

Ouvrages de protection

-  Digue mur béton
-  Digue mur maçonné
-  Protection de berges mur béton
-  digue mur béton + paroi berlinoise
-  Protection de berges mur en enrochements bétonnés
-  Protection de berges perré maçonné
-  Protection de berges en enrochements libres
-  Protection de berges en roche du site

Murets en retrait

-  Muret en enrochements bétonnés
-  Muret maçonné

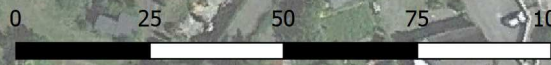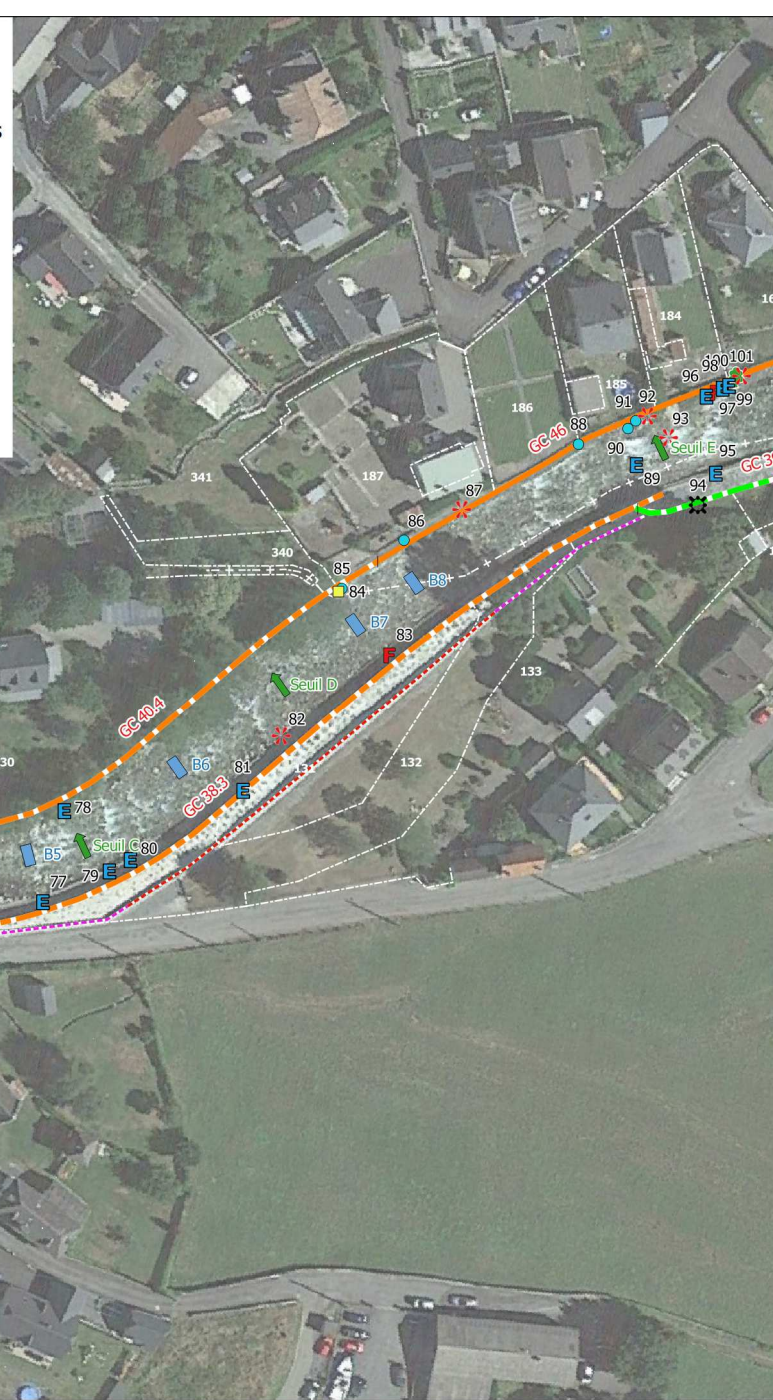











SYSTEME D'ENDIGUEMENT DU GAVE DE CAUTERETS

VISITE TECHNIQUE APPROFONDIE d'octobre 2018
Désordres et Observations



Octobre 2018
18F-143
PLANCHE 2/5

Légende



-  Seuil
-  Ouvrages hydrauliques
-  Erosion
-  Mouvements de terrain
-  Altération du béton ou de la maçonnerie
-  Fissures
-  Végétation
-  Atterrissement
-  Regard
-  Observations ou désordres divers

Ouvrages de protection

-  Digue mur béton
-  Digue en enrochements bétonnés
-  Digue en enrochements libres
-  Protection de berges mur béton
-  Protection de berges mur en enrochements bétonnés
-  Protection de berges perré maçonné
-  Protection de berges en enrochements libres
-  Protection de berges en enrochements libres

Murets en retrait

-  Muret maçonné

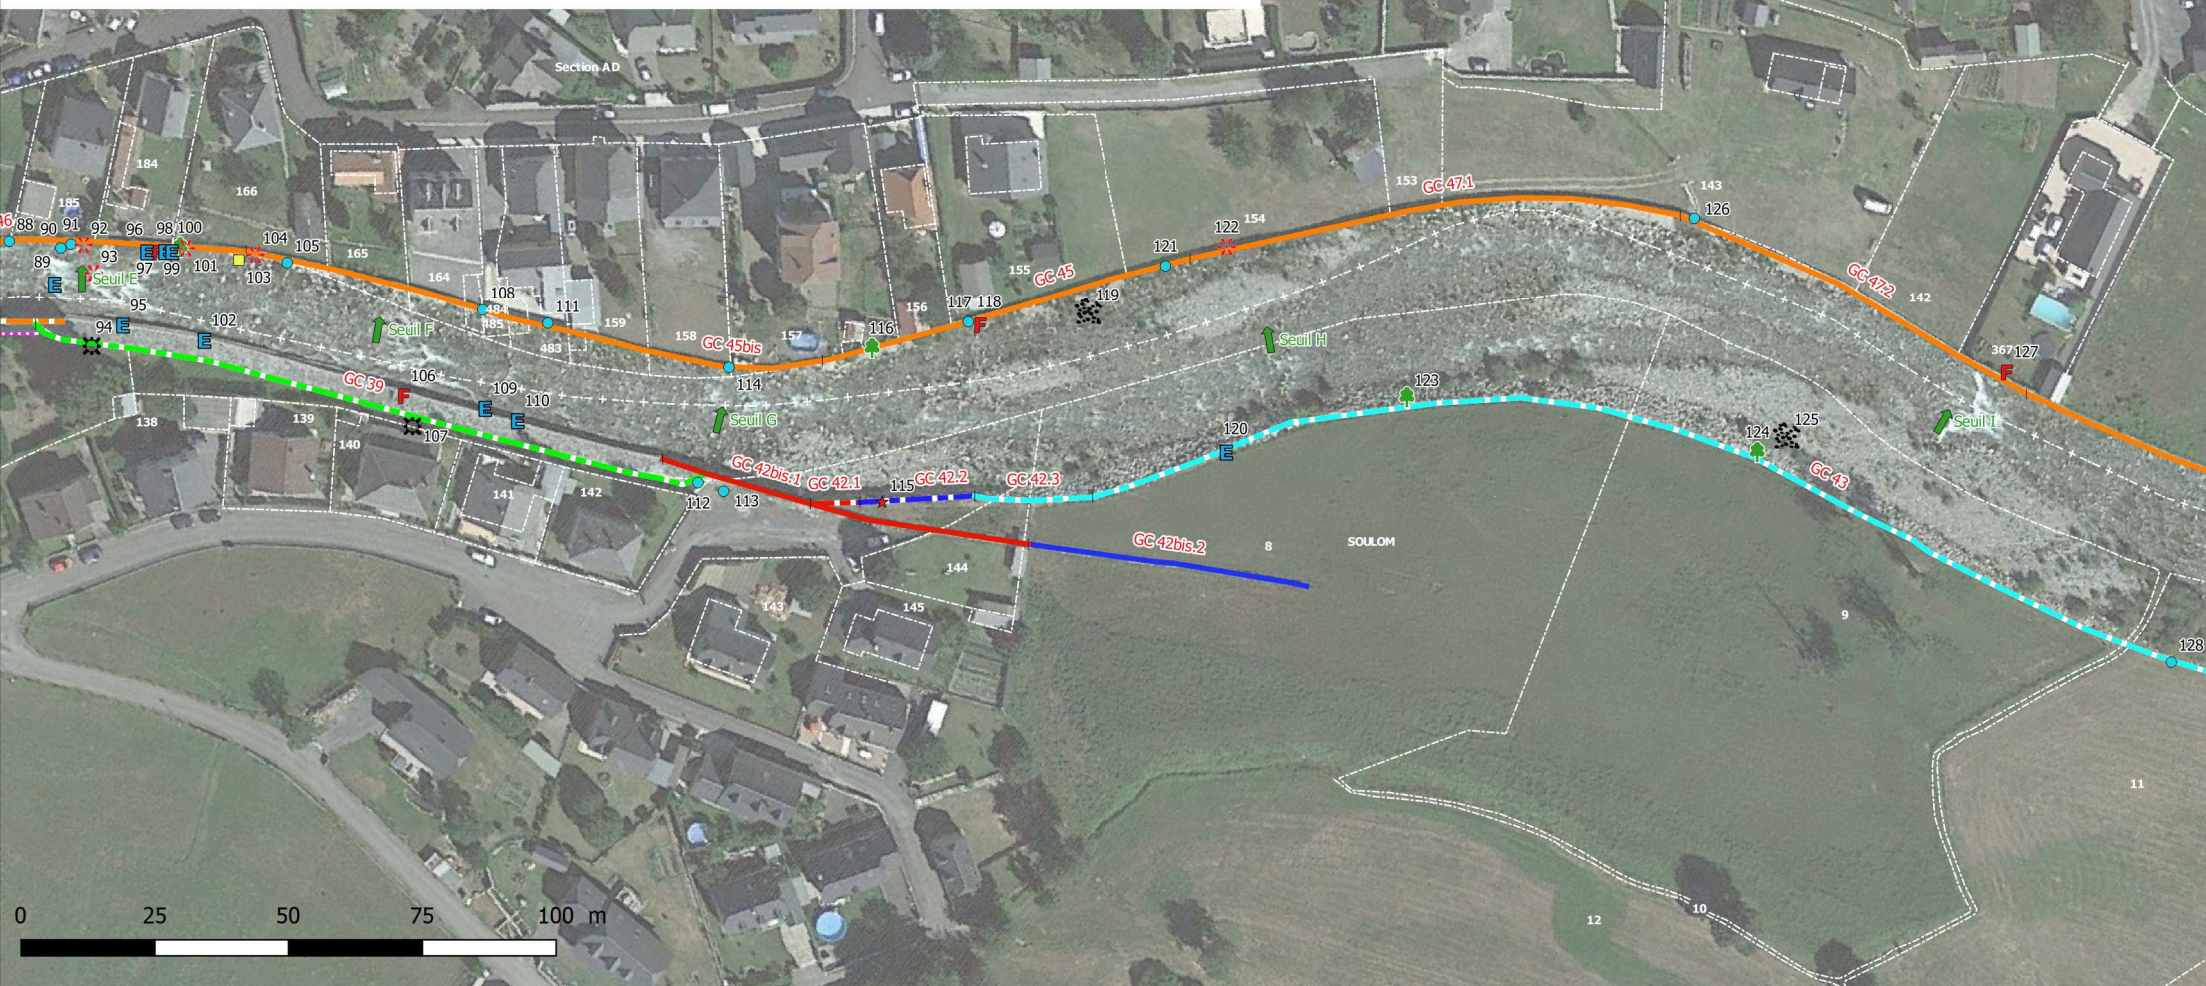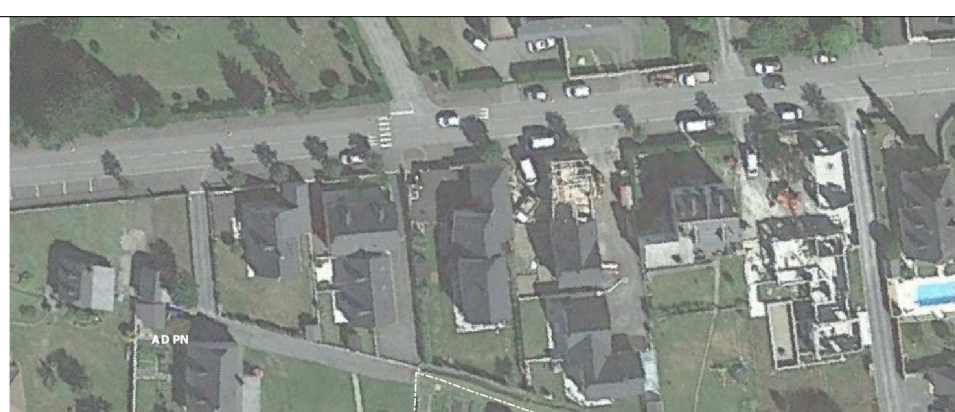


Légende

- ↑ Seuil
- Ouvrages hydrauliques
- E Erosion
- F Fissures
- 🌳 Végétation
- 🏠 Atterrissement
- 🟡 Observations ou désordres divers

Ouvrages de protection

- Digue mur béton
- Digue en enrochements bétonnés
- Protection de berges mur en enrochements bétonnés
- Protection de berges talus en enrochements bétonnés
- Protection de berges mur maçonné
- Protection de berges en enrochements libres

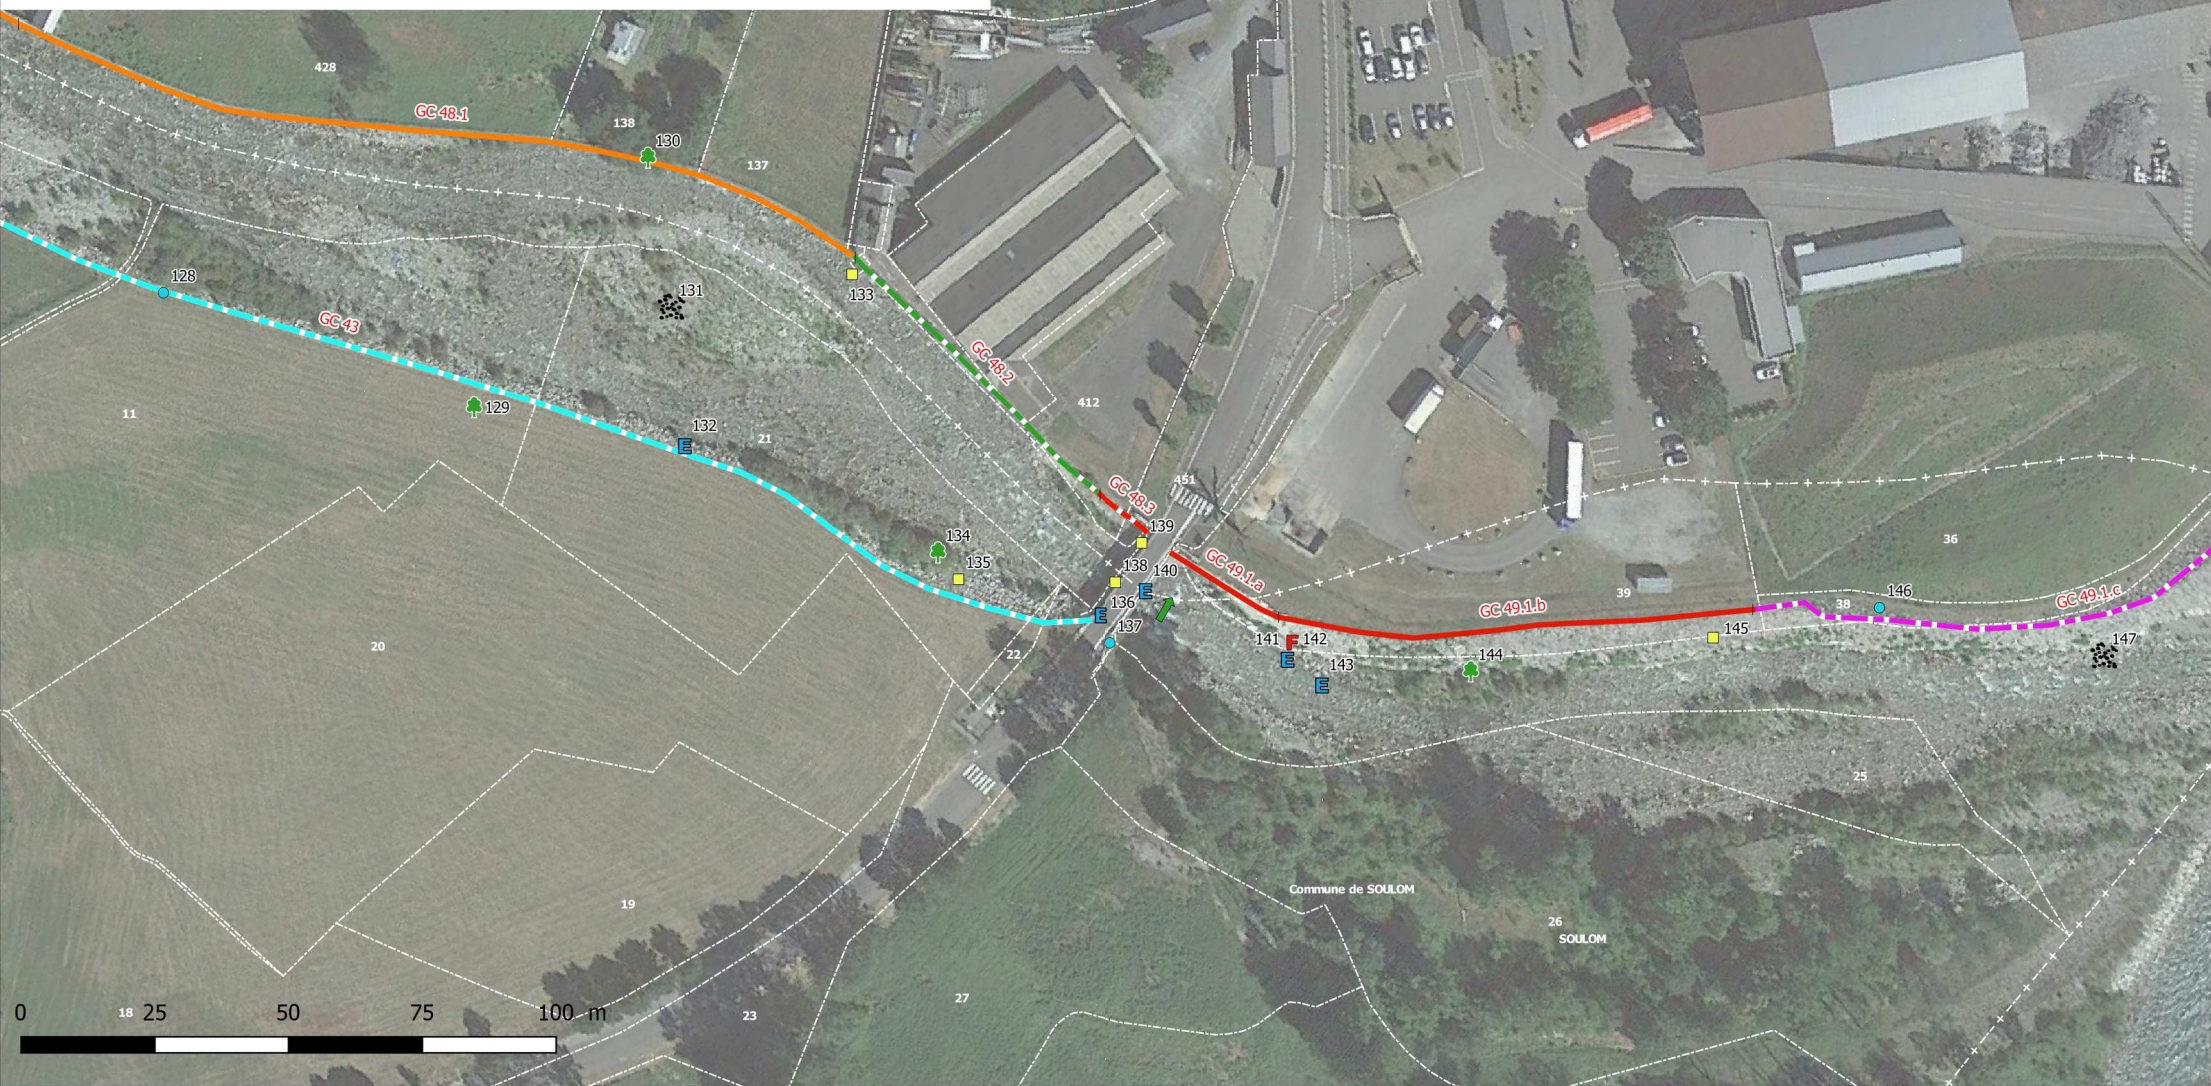

SYSTEME D'ENDIGUEMENT DU GAVE DE CAUTERETS

VISITE TECHNIQUE APPROFONDIE d'octobre 2018
Désordres et Observations




Octobre 2018
18F-143
PLANCHE 4/5

Légende

- ↑ Seuil
- Ouvrages hydrauliques
- ★ Mouvements de terrain
- F Fissures
- 🌳 Végétation
- 🏠 Atterrissement
- 📍 Piézomètre
- 🟡 Observations ou désordres divers

Ouvrages de protection

- Protection de berges mur béton
- Protection de berges talus en enrochements bétonnés

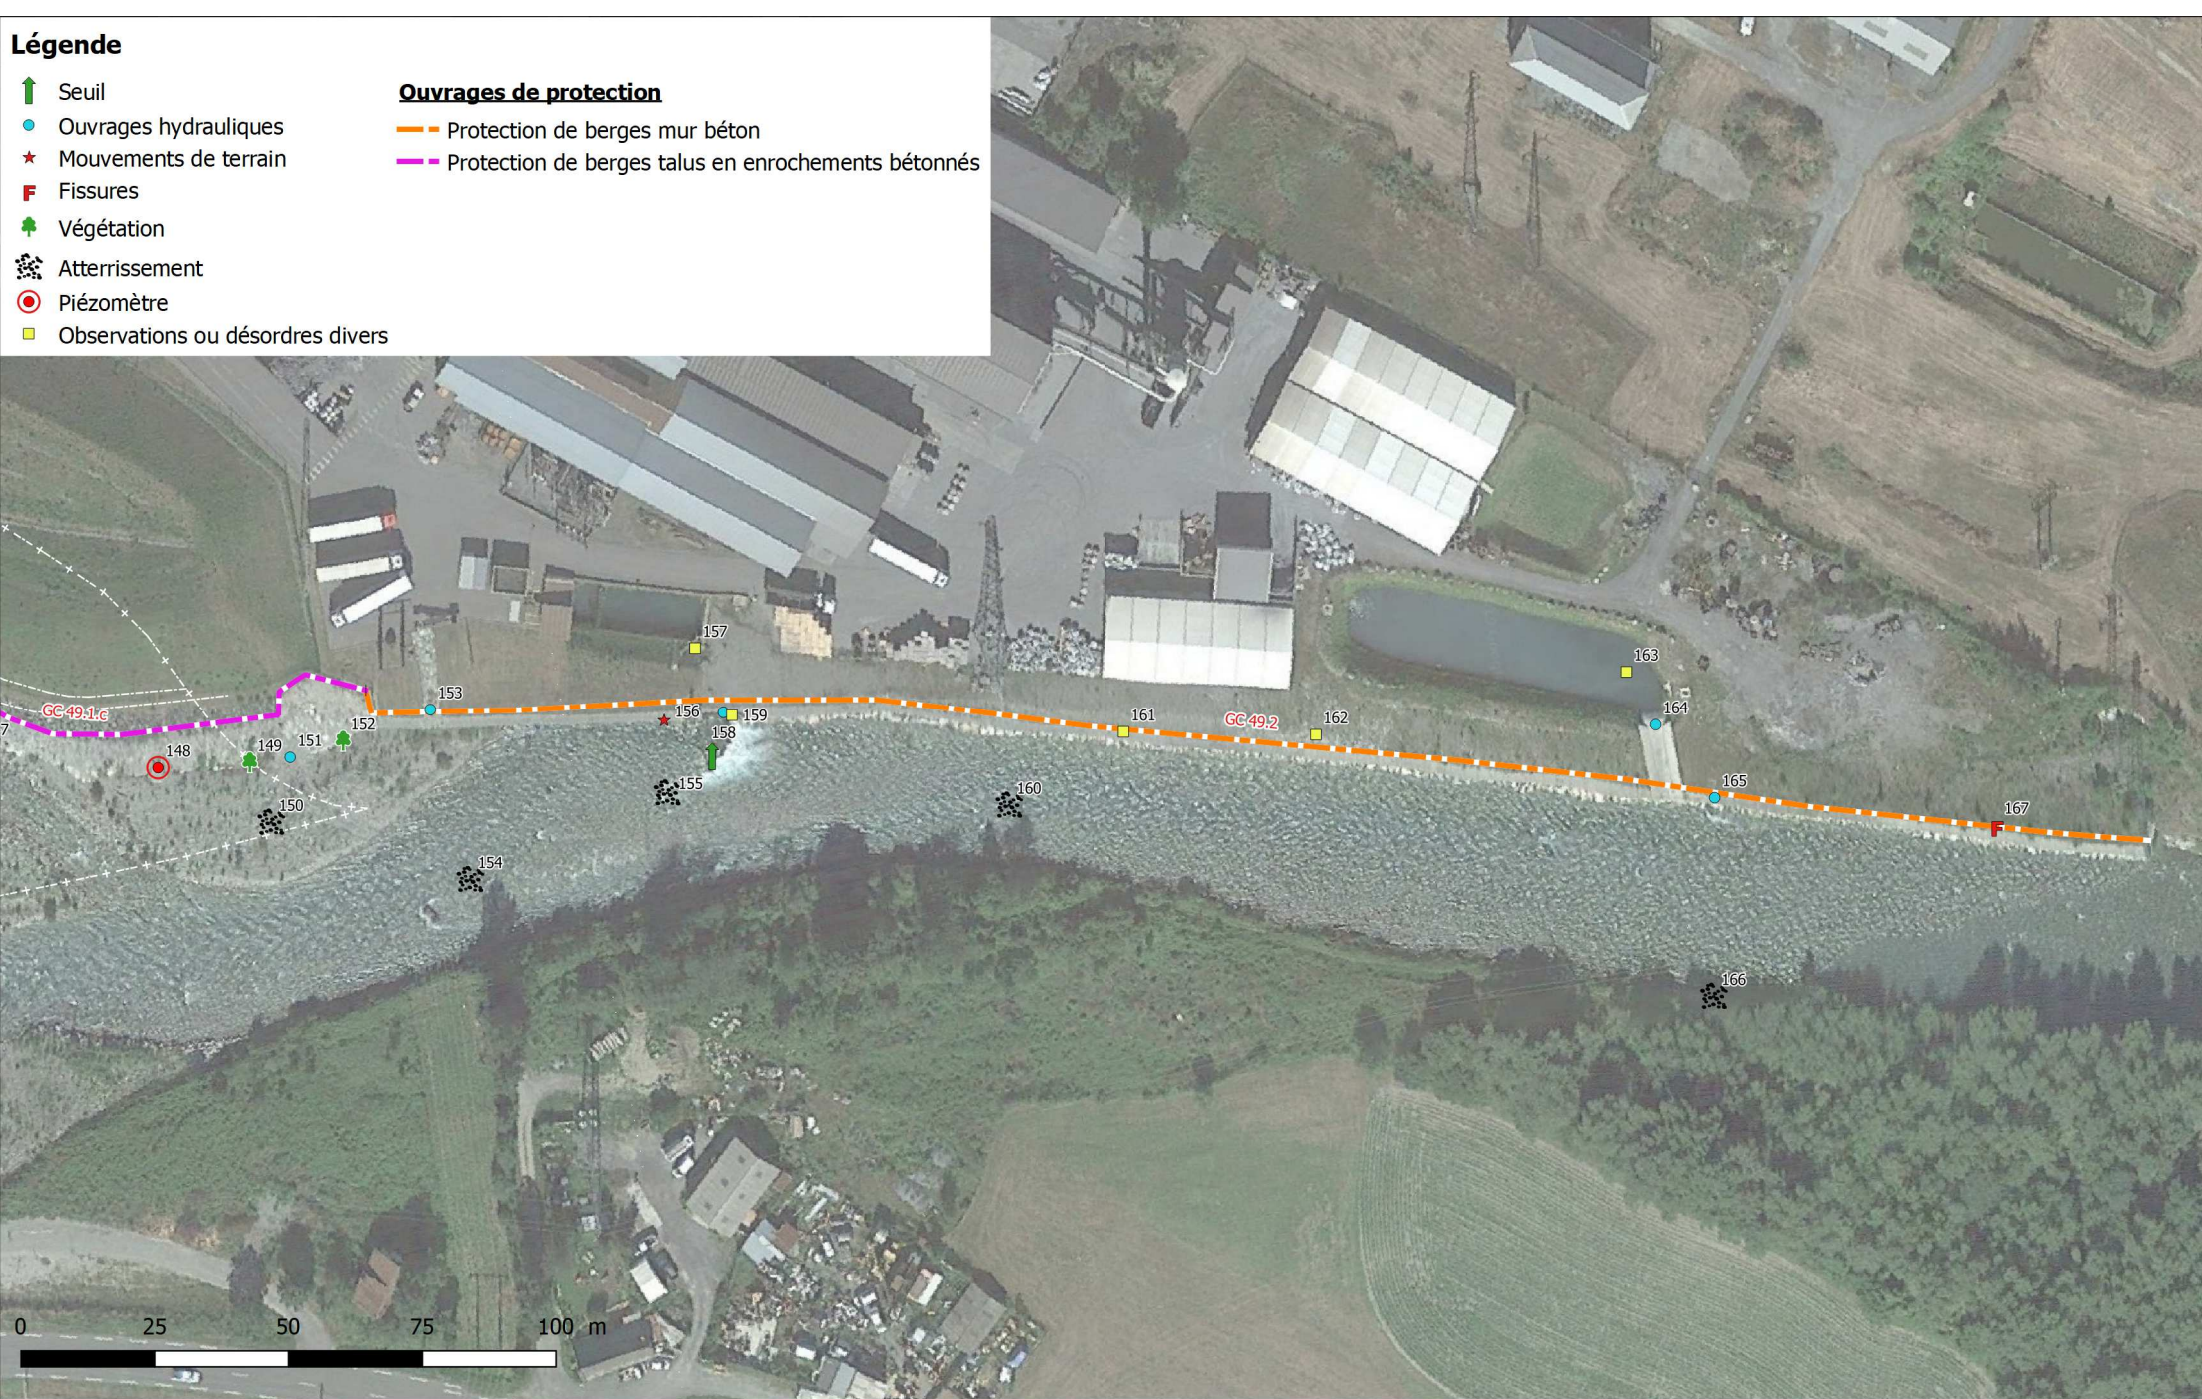

SYSTEME D'ENDIGUEMENT DU GAVE DE CAUTERETS

VISITE TECHNIQUE APPROFONDIE d'octobre 2018
Désordres et Observations