Commune de Cap Vern
Lieu-dit "Landes de Tilhouse"

Profil en long
Ancienne décharge Est
Nord-Sud

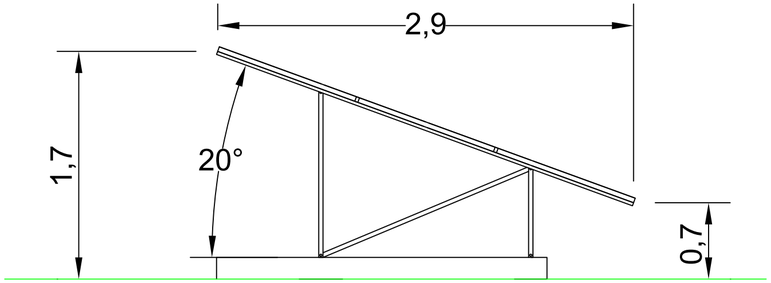

Détails stand de panneaux

Echelle en X : 1/500

Echelle en Y : 1/500

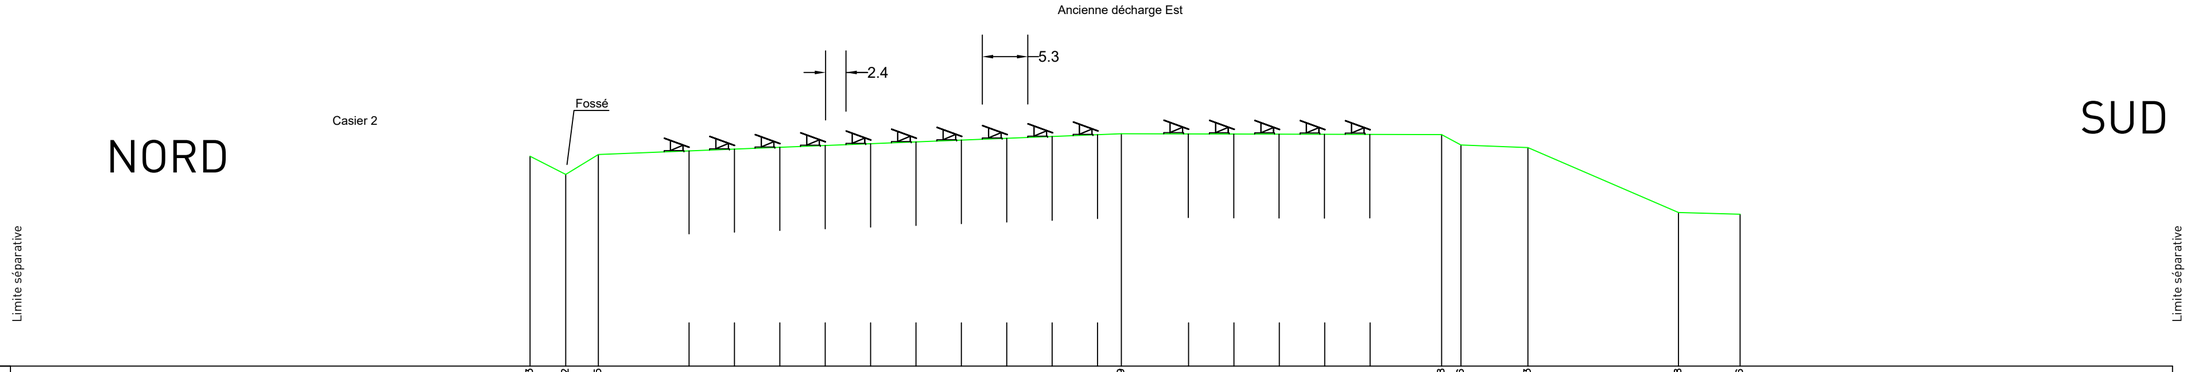

| | | |