Commune de Cap Vern
Lieu-dit "Landes de Tilhouse"

Profil en long
Ancienne décharge Est & Ouest
Est-Ouest

Détails stand de panneaux

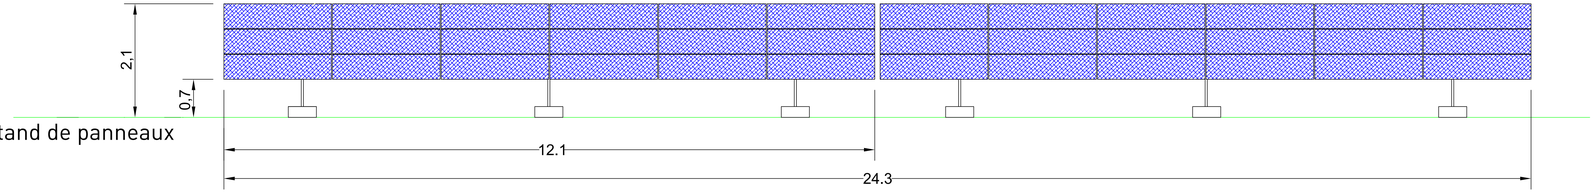

Echelle en X : 1/500

Echelle en Y : 1/500

OUEST

EST

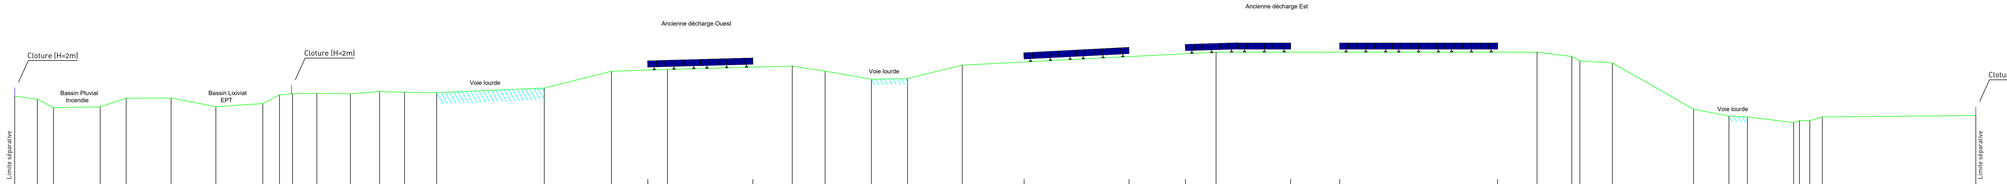

| | | |