Commune de Cap Vern
Lieu-dit "Landes de Tilhouse"

Profil en long
Casier 1
Est-Ouest

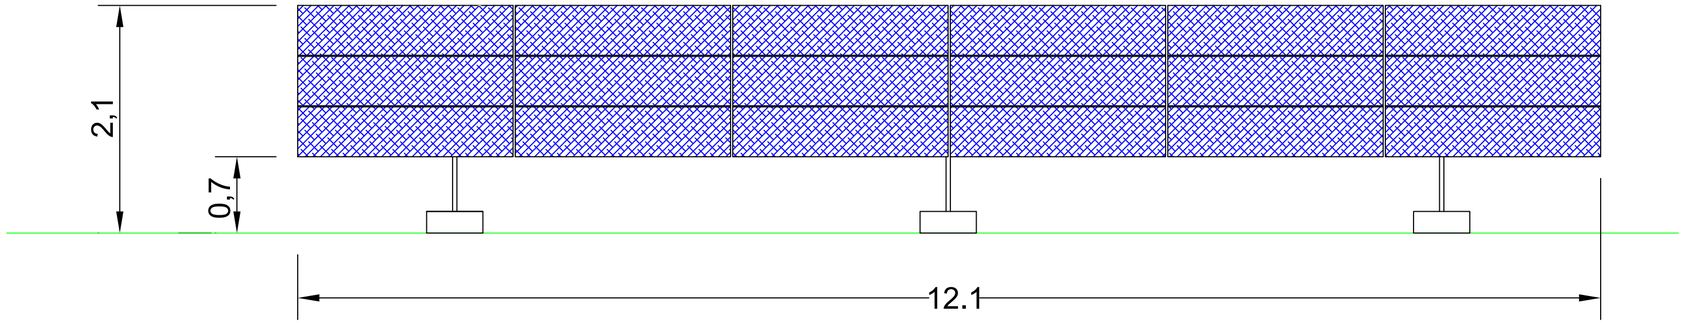

Détails stand de panneaux

Casier 1

Echelle en X : 1/500

Echelle en Y : 1/500

OUEST

EST

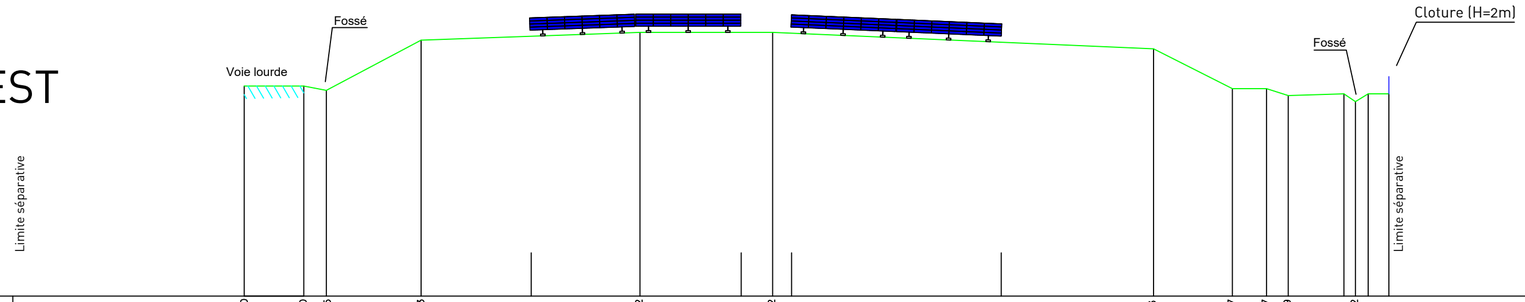

| | | |